

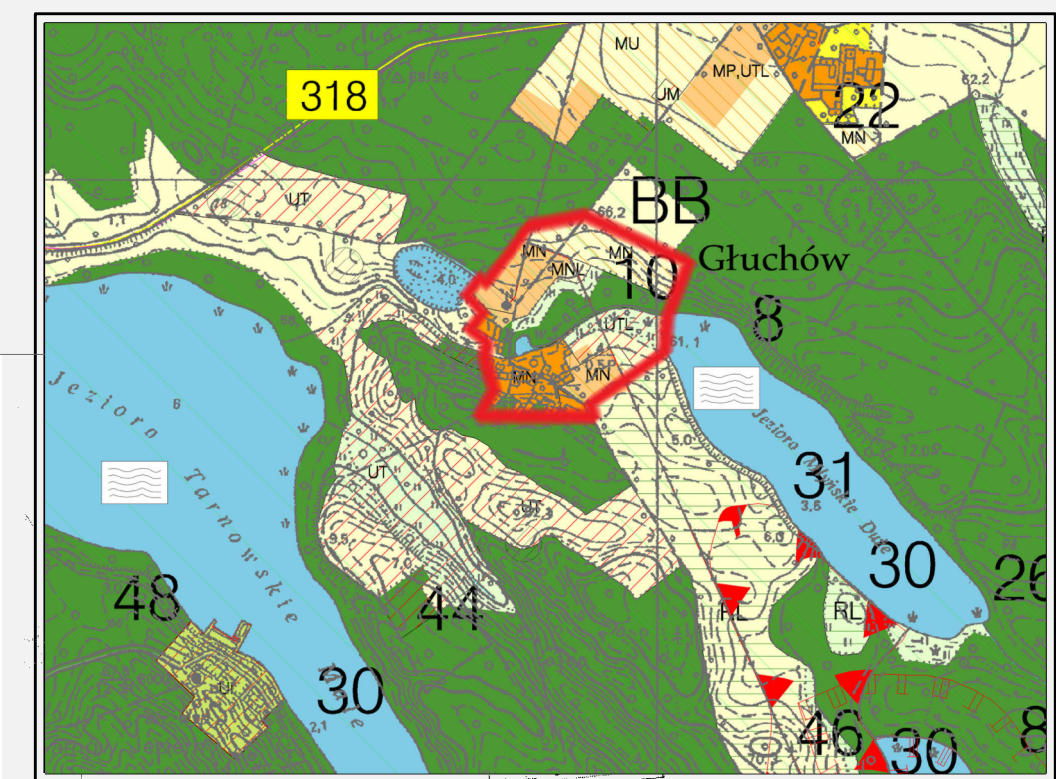


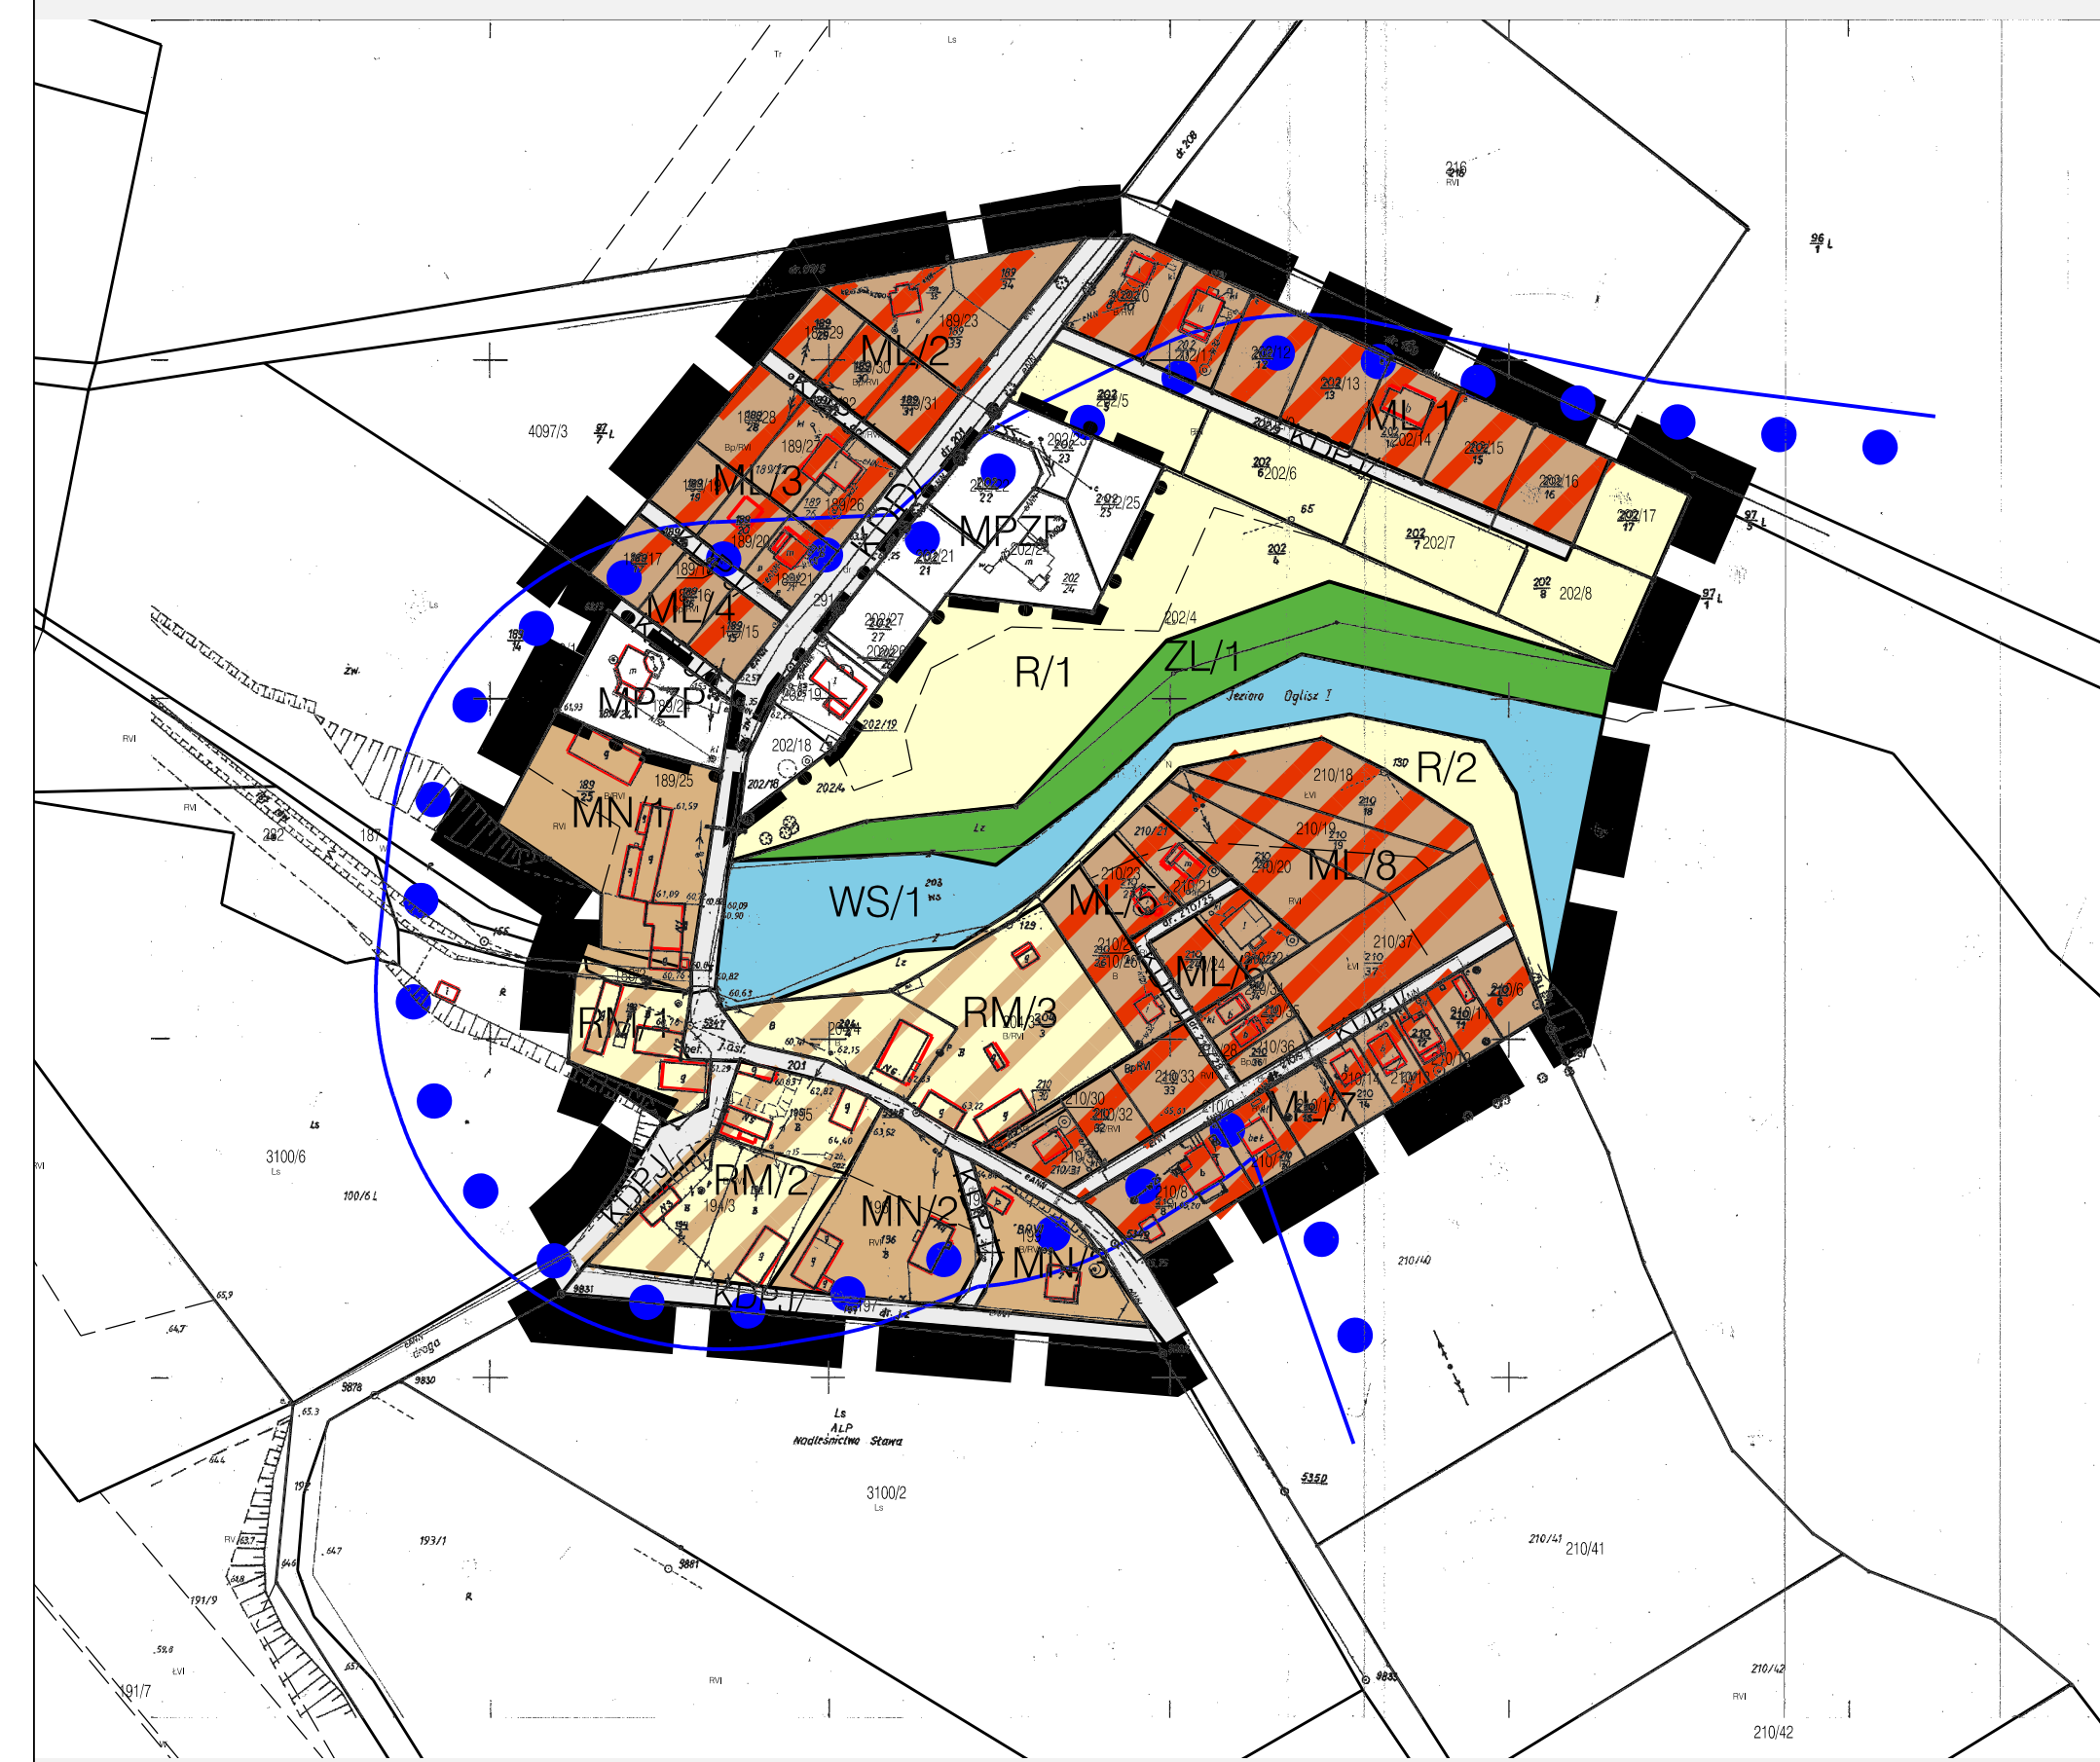

MIEJSCOWY PLAN ZAGOSPODAROWANIA PRZESTRZENNEGO TERENÓW POŁOŻONYCH W OBRĘBIE: RADZYŃ, KUŹNICA GŁOGOWSKA, TARNÓW JEZIERNY I LIPINKI, GMINA SŁAWA

WIEŚ GŁUCHÓW, SKALA 1:2000

Załącznik nr 2 do Uchwały nr LV/369/10 Rady Miejskiej w Sławie z dnia 28 października 2010r.

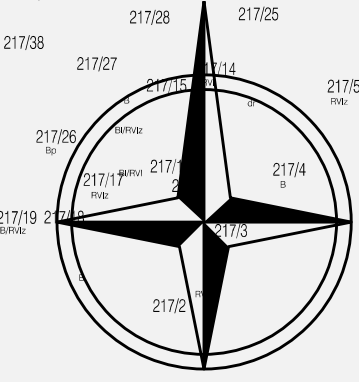

Wyrys ze SUIKZP gminy Sława
Uchwała Nr XLIX/310/02 Rady Miejskiej w Sławie z dnia 10.10.2002r.
zmiana SUIKZP gminy Sława
Uchwała Nr XLIV/247/06 Rady Miejskiej w Sławie z dnia 25.05.2006r.
zmiana SUIKZP gminy Sława
Uchwała Nr XXVII/167/08 Rady Miejskiej w Sławie z dnia 28.07.2008r.

LEGENDA: OZNACZENIA OGÓLNE:

- Granica urbanistycznego zagospodarowania wsi
- Granice obowiązujących miejscowych planów zagospodarowania przestrzennego
- Linie rozgraniczające tereny o różnym przeznaczeniu lub różnych zasadach zagospodarowania
- Nieprzekraczalne linie zabudowy
- Proponowany podział na działki budowlane
- Granica 100m od linii brzegów rzek, jezior i innych zbiorników wodnych
- Ustalenia funkcjonalne

- MN Tereny zabudowy mieszkaniowej jednorodzinnej
- ML Tereny zabudowy mieszkaniowej letniskowej
- R Tereny rolnicze
- RM Tereny zabudowy zagrodowej i mieszkaniowej
- ZL Tereny lasów
- WS Tereny wód

- KDD Tereny dróg publicznych - drogi dojazdowe
- KDPJ Tereny dróg publicznych - ciągi pieszo - jezdne


Pracownia Projektowo-Usługowa "GAMA"
55-120 Oborniki Śląskie ul. H. Pobożnego 12
tel./fax (071) 352 51 30 192

Miejscowy plan zagospodarowania przestrzennego terenów położonych w obrębie: Radzyń, Kuźnica Głogowska, Tarnów Jezierny i Lipinki gmina Sława

Załącznik nr 2 - Gluchów

GLÓWNY PROJEKTANT PLANU	mgr inż. Zbigniew Gałuszka wpis do ZOIU nr Z - 129	
PROJEKTANT	mgr inż. Ziemowit Folcik	
WSPÓŁPRACA	mgr inż. Krzysztof Mularczyk wpis do ZOIU nr Z - 130 mgr inż. Małgorzata Studenna	

DATA: 2010r.

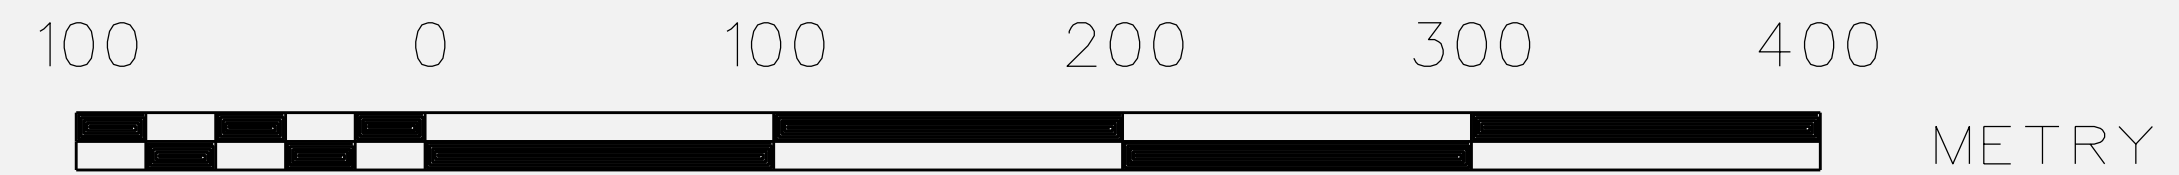

SKALA