



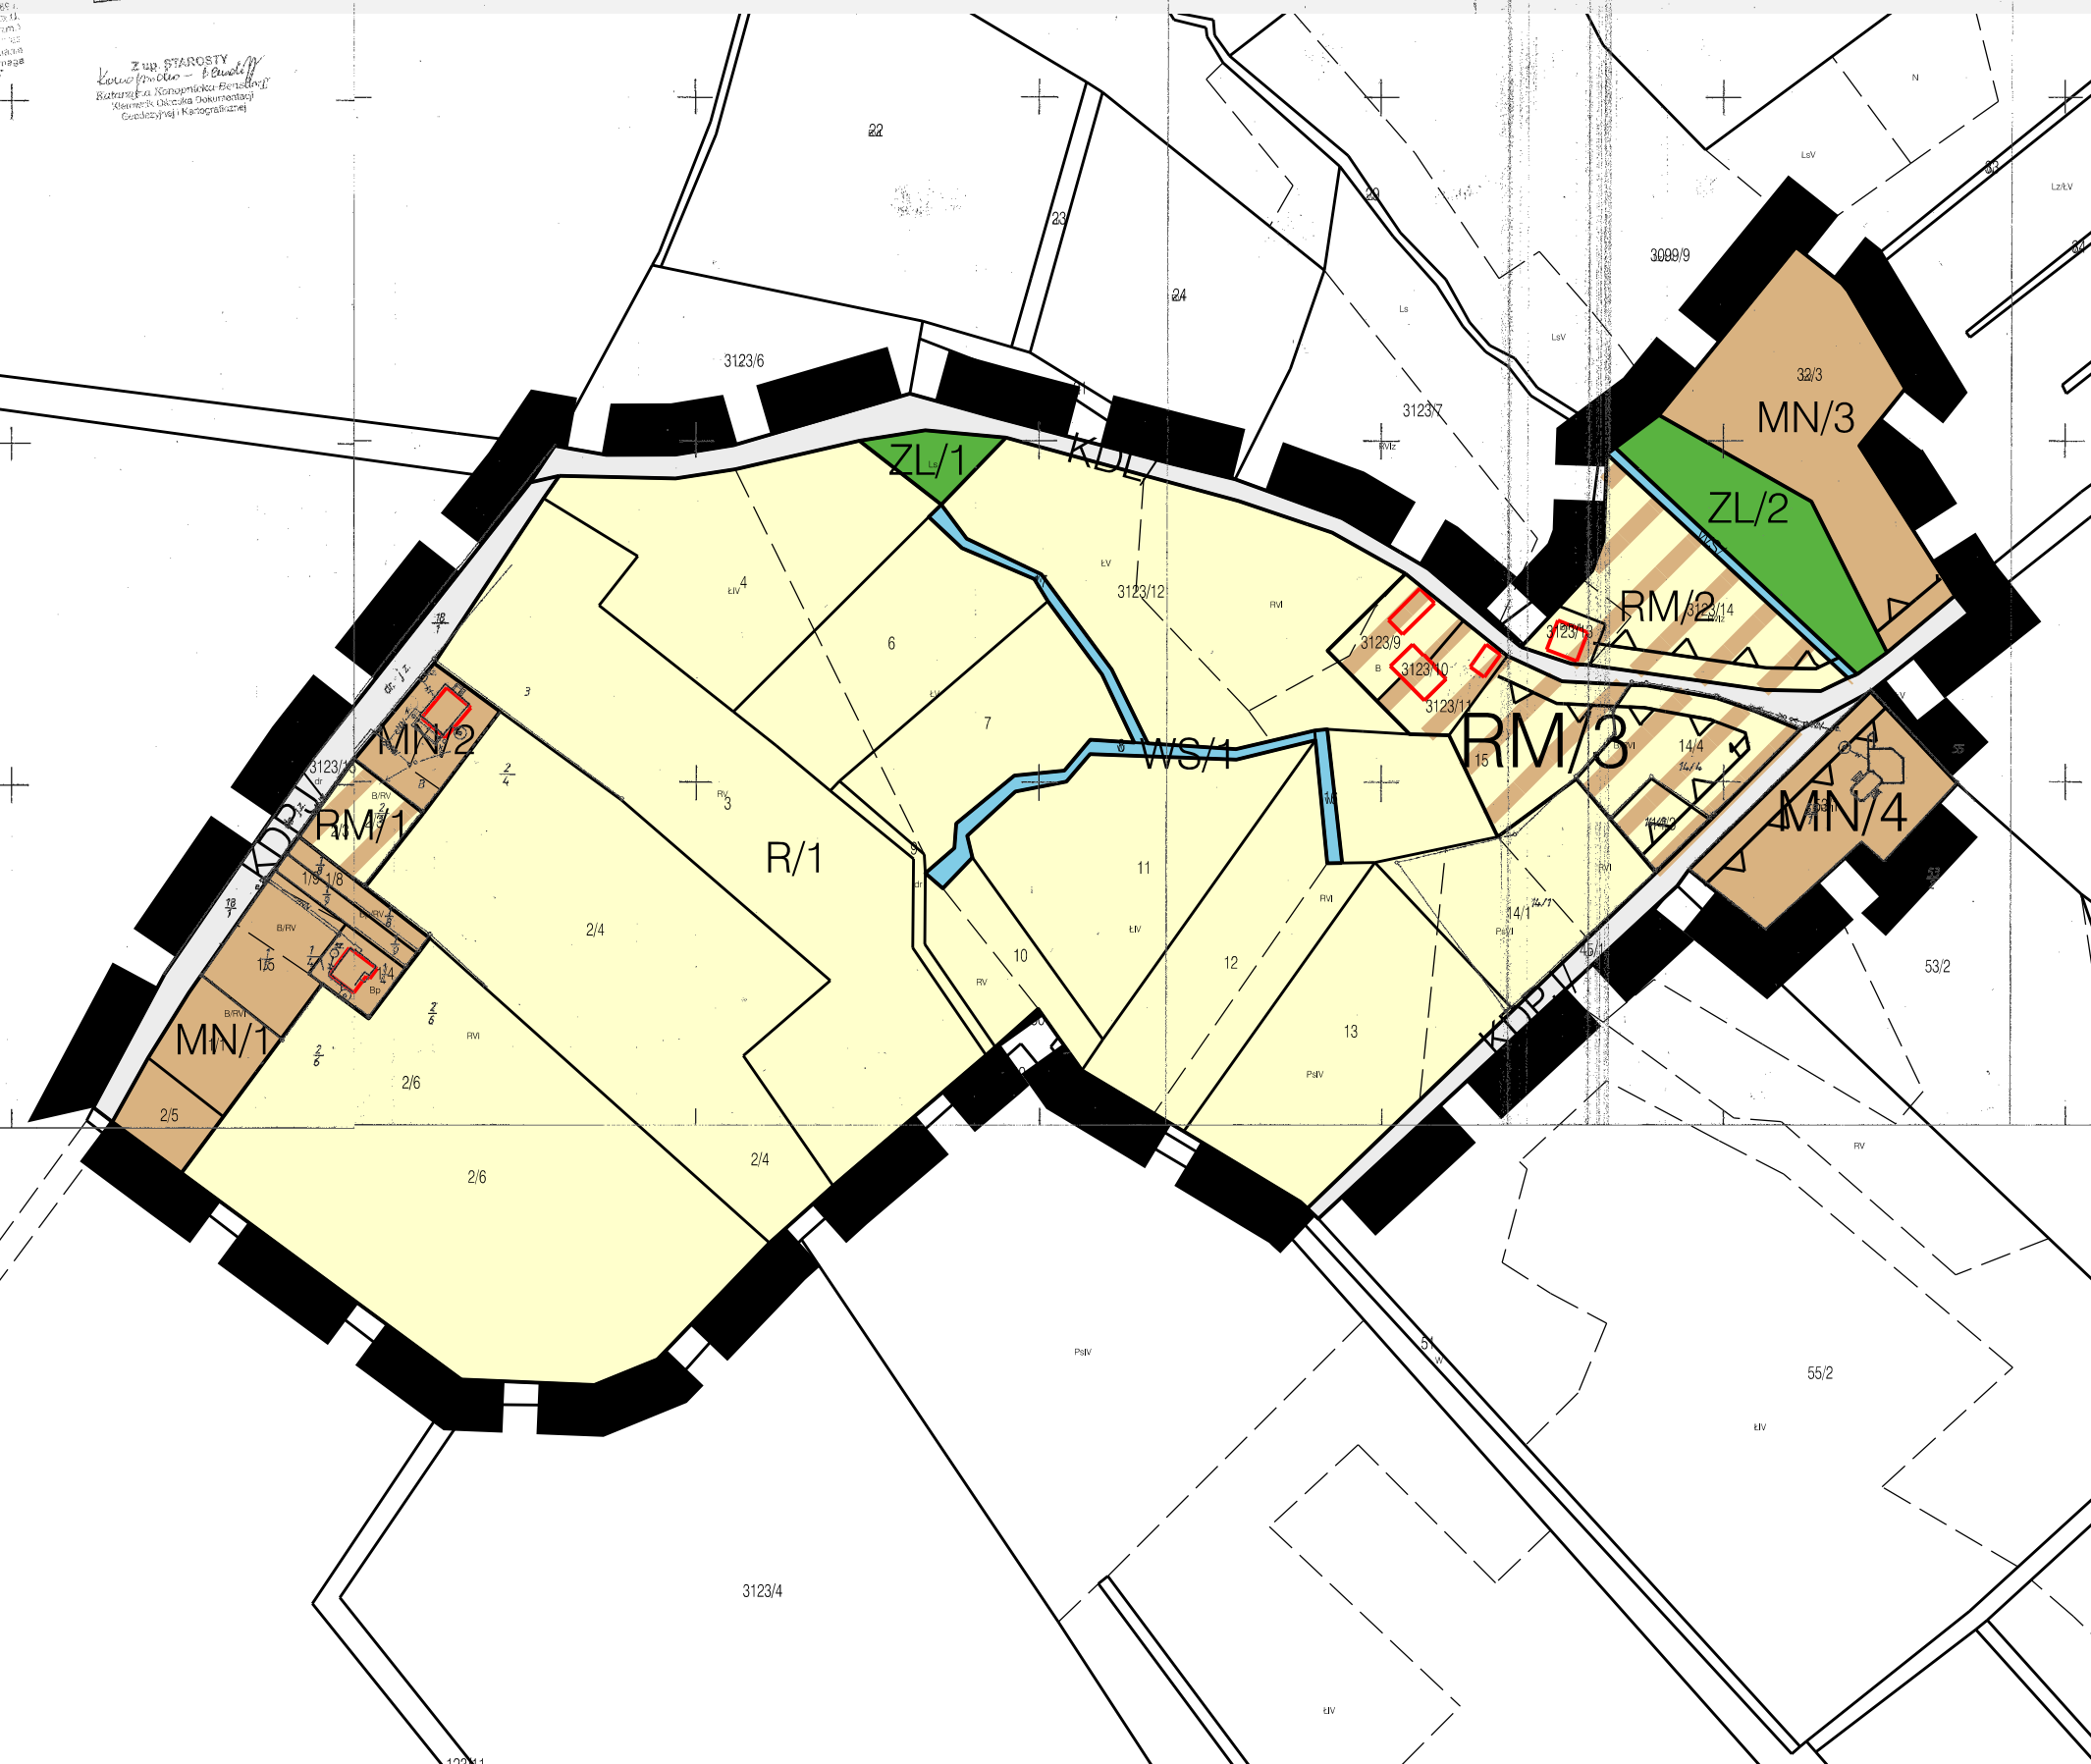

MIEJSCOWY PLAN ZAGOSPODAROWANIA PRZESTRZENNEGO TERENÓW POŁOŻONYCH W OBRĘBIE: RADZYŃ, KUŹNICA GŁOGOWSKA, TARNÓW JEZIERNY I LIPINKI, GMINA SŁAWA **WIEŚ KAMIENNA**, SKALA 1:2000

Załącznik nr 5 do Uchwały
nr LV/369/10
Rady Miejskiej w Sławie
z dnia 28 października 2010r.

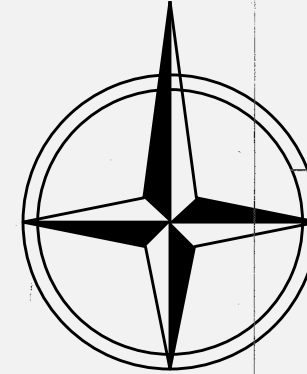

Wyrzys z SUIKZP gminy Sława
Uchwała Nr XLIX/310/02 Rady Miejskiej w Sławie
z dnia 10.10.2002r.
zmiana SUIKZP gminy Sława
Uchwała Nr XLIV/247/06 Rady Miejskiej w Sławie
z dnia 25.05.2006r.
zmiana SUIKZP gminy Sława
Uchwała Nr XXVII/187/08 Rady Miejskiej w Sławie
z dnia 28.07.2008r.

LEGENDA: OZNACZENIA OGÓLNE:

- Granica urbanistycznego zagospodarowania wsi
- Linie rozgraniczające tereny o różnym przeznaczeniu lub różnych zasadach zagospodarowania
- Nieprzekraczalne linie zabudowy
- Proponowany podział na działki budowlane
- Ustalenia funkcjonalne**
- MN Tereny zabudowy mieszkaniowej jednorodzinnej
- R Tereny rolnicze
- RM Tereny zabudowy zagrodowej i mieszkaniowej
- ZL Tereny lasów
- WS Tereny wód
- Tereny komunikacji
- KDL Tereny dróg publicznych - drogi powiatowe
- KDPJ Tereny dróg publicznych - ciągi pieszko - jezdne

Pracownia Projektowo-Usługowa "GAMA" 55-120 Oborniki Śląskie ul. H. Pobożnego 12 tel./fax (071) 352 51 30	
Miejscowy plan zagospodarowania przestrzennego terenów położonych w obrębie: Radzyń, Kuźnica Głogowska, Tarnów Jezierny i Lipinki gmina Sława	
Załącznik nr 5 - Kamienna	
GLÓWNY PROJEKTANT PLANU	mgr inż. Zbigniew Gałuszka wpis do ZOIU nr Z - 129
PROJEKTANT	mgr inż. Ziemowit Folcik
WSPÓŁPRACA	mgr inż. Krzysztof Mularczyk wpis do ZOIU nr Z - 130 mgr inż. Małgorzata Studenna
DATA: 2010r.	

