





# MIEJSCOWY PLAN ZAGOSPODAROWANIA PRZESTRZENNEGO TERENÓW POŁOŻONYCH W OBREBIE: LUBOGOSZCZ, GOLA, LUBIATÓW, WRÓBLÓW, SZRENIAWA, DRONIKI, CIOSANIEC, SPOKOJNA, ŚMIESZKOWO, BAGNO I ŁUPICE - GMINA SŁAWA, **WIEŚ DĄB** SKALA 1 : 2000

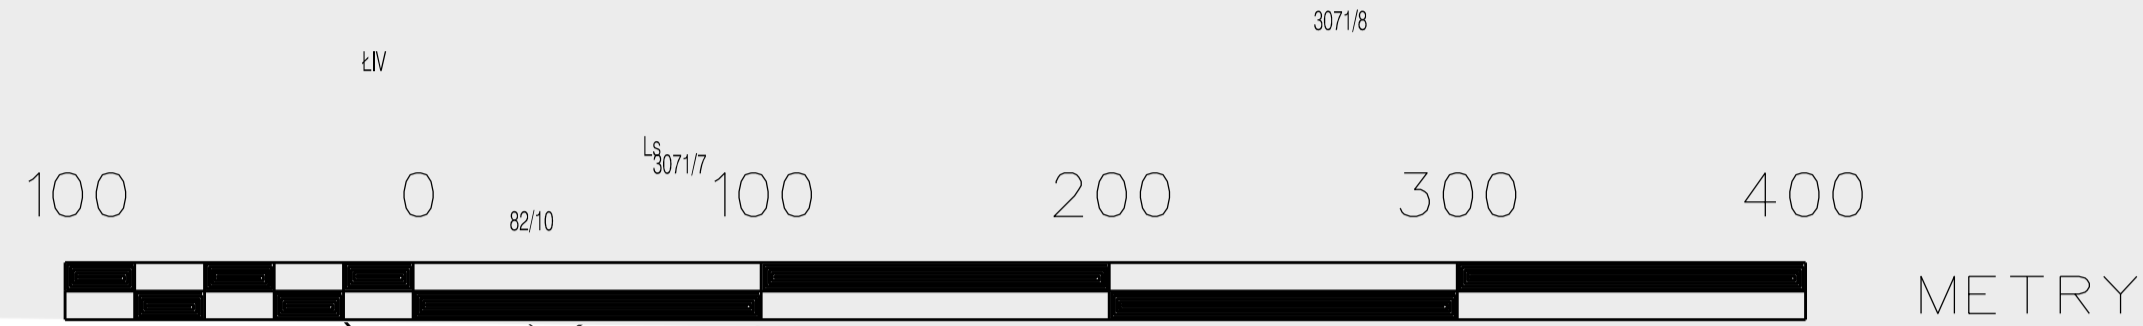

Załącznik nr 3 do Uchwały  
nr LV/371/10  
Rady Miejskiej w Sławie  
z dnia 28 października 2010 r.

- Granica terenu objętego planem

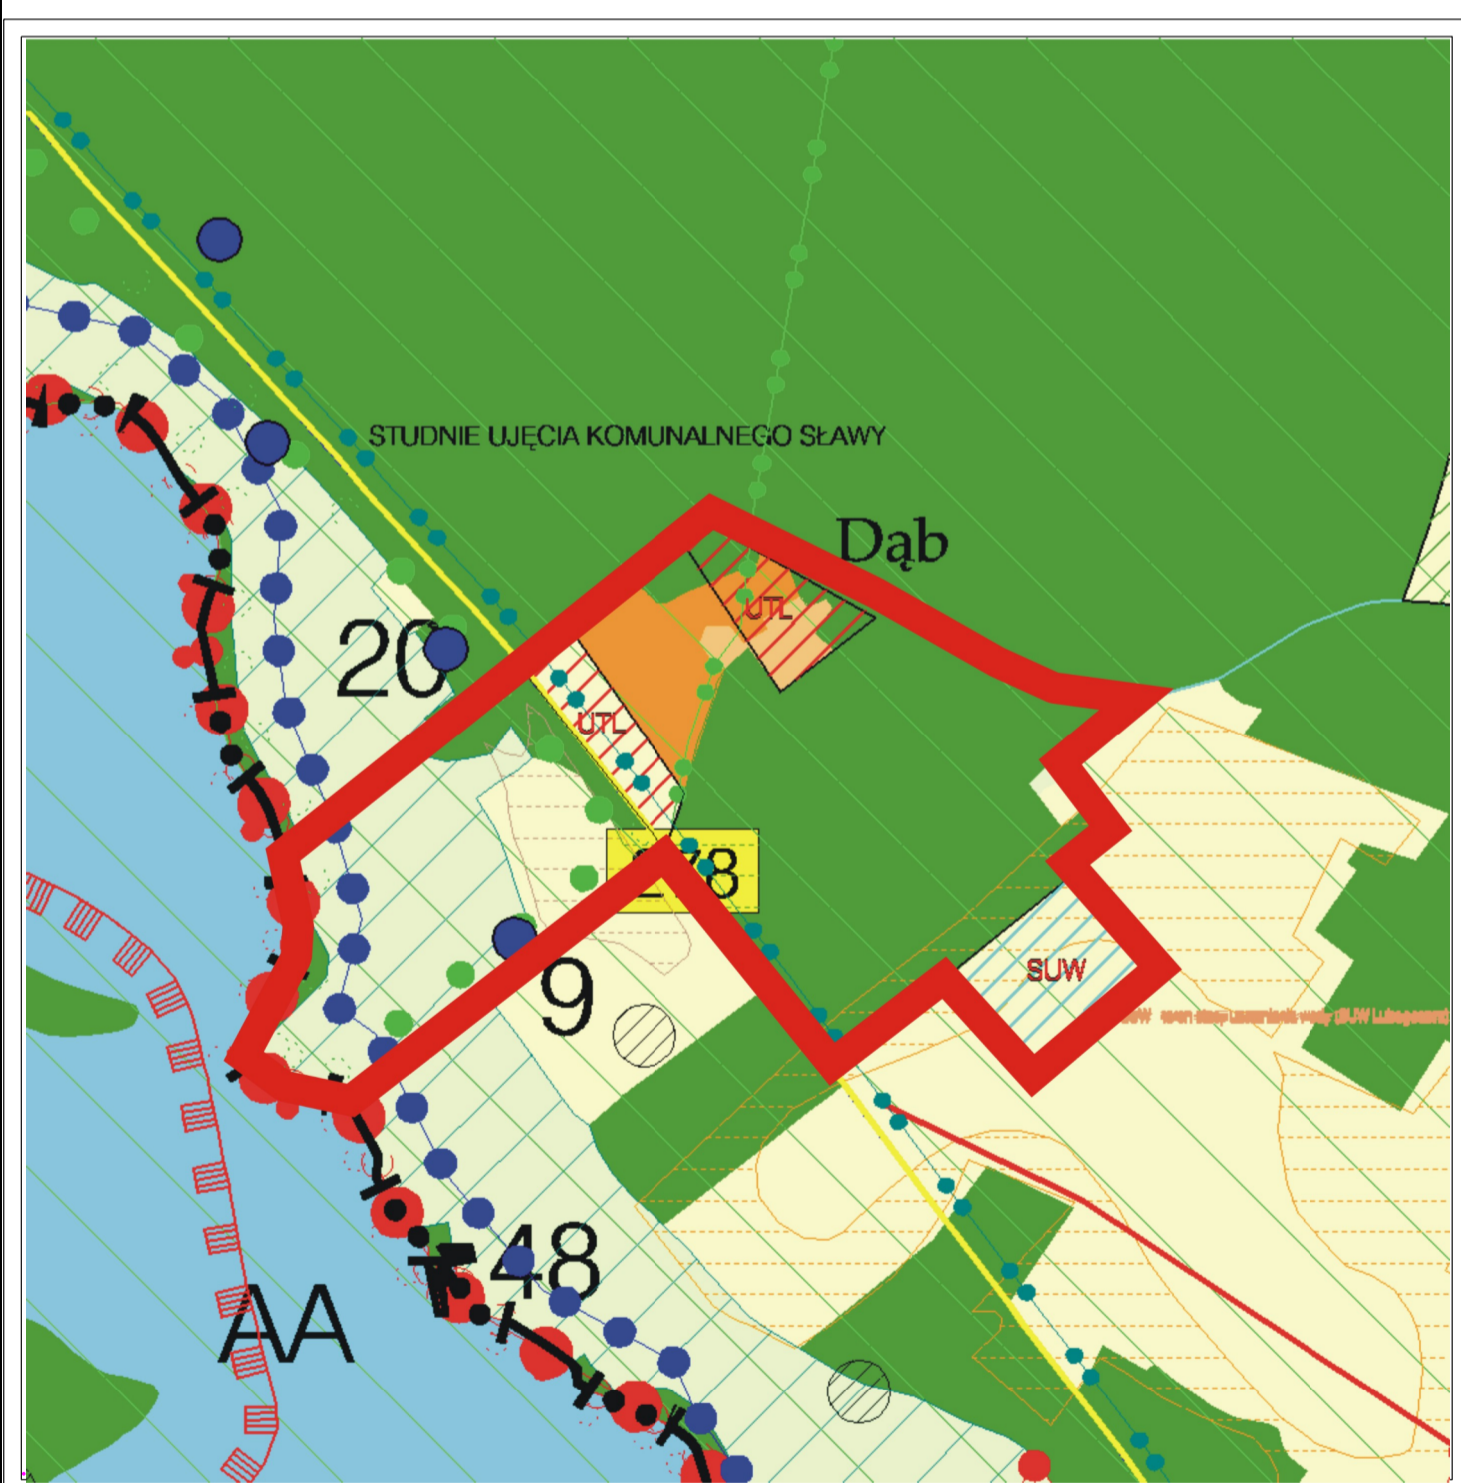

Wyrys ze SUIKZP gminy Sława Uchwała  
Nr XLIX/310/02 Rady Miejskiej w Sławie z dnia 10.10.2002 r.  
zmiana SUIKZP gminy Sława  
Uchwała Nr XLIV/247/06 Rady Miejskiej w Sławie z dnia 26.05.2006 r.  
zmiana SUIKZP gminy Sława  
Uchwała Nr XXVII/187/08 Rady Miejskiej w Sławie z dnia 28.08.2008 r.



LEGENDA:  
OZNACZENIA OGÓLNE:

	Granica urbanistycznego zagospodarowania wsi
	Linie rozgraniczające tereny o różnym przeznaczeniu lub różnych zasadach zagospodarowania
Ustalenia funkcjonalne	
	Tereny zabudowy mieszkaniowej letniskowej
	Tereny usług rekreacji i turystyki
	Tereny lasów
	Tereny wód
	Tereny rolnicze 213
	Tereny zabudowy zagrodowej i mieszkaniowej
Tereny komunikacji	
	Tereny dróg publicznych - drogi wojewódzkie
	Tereny dróg publicznych - drogi dojazdowe
	Tereny dróg publicznych - ciągi pieszo - jezdne
Tereny infrastruktury technicznej	
	Tereny urządzeń zaopatrzenia w wodę
	Tereny stacji uzdatniania i ujęcia wody
Elementy ochrony dziedzictwa kulturowego	
	Obiekty wpisane do ewidencji zabytków
Ochrona środowiska	
	Granica zewnętrznego terenu ochrony pośredniej
	Strefa ochrony sanitarnej III - rzędu
	Granica wewnętrznego terenu ochrony pośredniej
	Strefa 100 m od rzeki Deboğory (Śmieszki)

Pracownia Projektowo-Usługowa "GAMA" 55-120 Oborniki Śląskie ul. H. Pobożnego 12 tel./fax (071) 352 51 30	
Miejscowy plan zagospodarowania przestrzennego terenów położonych w obrębie: Lubogoszcz, Gola, Lubiatów, Wróblów, Szreniawa, Droniki, Ciosaniec, Spokojna, Śmieszkowo, Bagno i Łupice - gmina Sława - <b>Wieś Dąb</b> - załącznik nr 3	
GŁÓWNY PROJEKTANT PLANU RWI	mgr inż. Zbigniew Gałuszka wpis do ZOIU nr Z - 129
PROJEKTANT RWI	mgr inż. Ziemowit Folcik mgr inż. Łukasz Klimczuk
WSPÓŁPRACA RWI	mgr inż. Krzysztof Mularczyk wpis do ZOIU nr Z - 130 mgr inż. Małgorzata Studenna
<small>28/ DATA : 2010.</small>	