





MIEJSCOWY PLAN ZAGOSPODAROWANIA PRZESTRZENNEGO TERENÓW POŁOŻONYCH W OBRĘBIE: LUBOGOSZCZ, GOŁA, LUBIATÓW, WRÓBLÓW, SZRENIAWA, DRONIKI, CIOSANIEC, SPOKOJNA, ŚMIESZKOWO, BAGNO I ŁUPICE - GMINA SŁAWA, **WIEŚ LUBOGOSZCZ** SKALA 1:2000

Załącznik nr 10 do Uchwały
nr LV / 371 / 10
Rady Miejskiej w Sławie
z dnia 28 października 2010r.

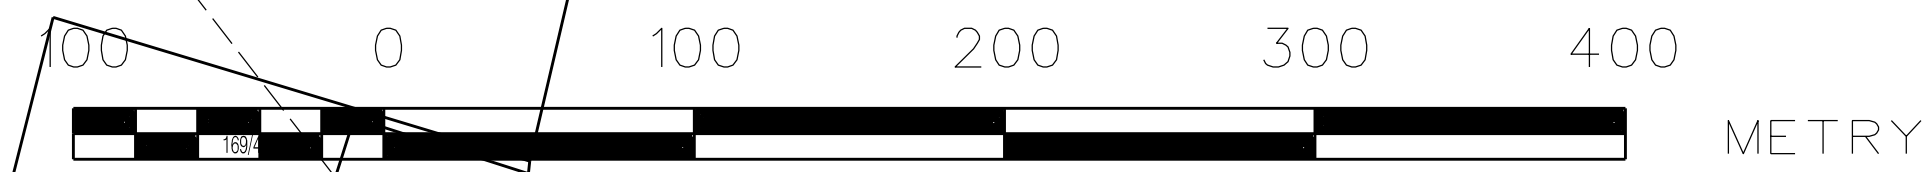

SKALA

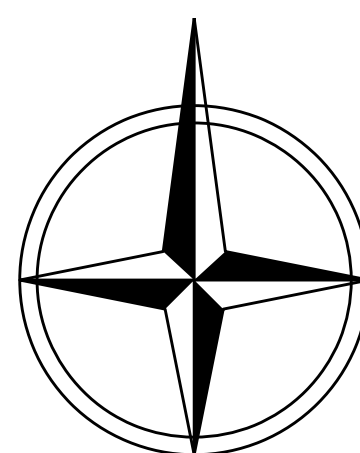

LEGENDA:

OZNACZENIA OGÓLNE:

- Granica urbanistycznego zagospodarowania wsi
- Granica terenów wyłączonych z opracowania
- Linie rozgraniczające tereny o różnym przeznaczeniu lub różnych zasadach zagospodarowania

Ustalenia funkcjonalne

- MN Tereny zabudowy mieszkaniowej jednorodzinnej
- ZL Tereny lasów
- R Tereny rolnicze

Tereny komunikacji

- KDD Tereny dróg publicznych - drogi dojazdowe
- KDPJ Tereny dróg publicznych - ciągi pieszo - jezdne



- Granica terenu objętego planem

Wyrys ze SUIKZP gminy Sława Uchwała Nr XLIX/310/02
Rady Miejskiej w Sławie z dnia 10.10.2002 r.
zmiana SUIKZP gminy Sława Uchwała Nr XLIV/247/06
Rady Miejskiej w Sławie z dnia 26.05.2006 r.
zmiana SUIKZP gminy Sława Uchwała Nr XXVII/187/08
Rady Miejskiej w Sławie z dnia 28.08.2008 r.

		Pracownia Projektowo-Ustługowa "GAMA" 55-120 Oborniki Śląskie ul. H. Pobożnego 12 tel./fax (071) 352 51 30
Miejscowy plan zagospodarowania przestrzennego terenów położonych w obrębie: Lubogoszcz, Goła, Lubiaków, Wróblów, Szreniawa, Droniki, Ciosaniec, Spokojna, Smieszkowo, Bagno i Łupice - gmina Sława wieś Lubogoszcz - załącznik nr 10		
GLÓWNY PROJEKTANT PLANU	mgr inż. Zbigniew Gatuszka wpis do ZOU nr Z - 129	
PROJEKTANT	mgr inż. Ziemowit Folcik mgr inż. Łukasz Klimczuk	
WSPÓLPRACA	mgr inż. Krzysztof Mularczyk wpis do ZOU nr Z - 130 mgr inż. Małgorzata Studenna	
DATA: 2010r.		