




MIEJSCOWY PLAN ZAGOSPODAROWANIA PRZESTRZENNEGO TERENÓW POŁOŻONYCH W OBRĘBIE: PRZYBYSZÓW, STARE STRĄCZE, MOWE STRĄCZE, LIPINKI, KRZEPIELÓW, GMINA SŁAWA **WIEŚ KRZEPIELÓW**, SKALA 1:2000

Załącznik nr 5 do Uchwały
nr LV/372/10
Rady Miejskiej w Sławie
z dnia 28 października 2010r.

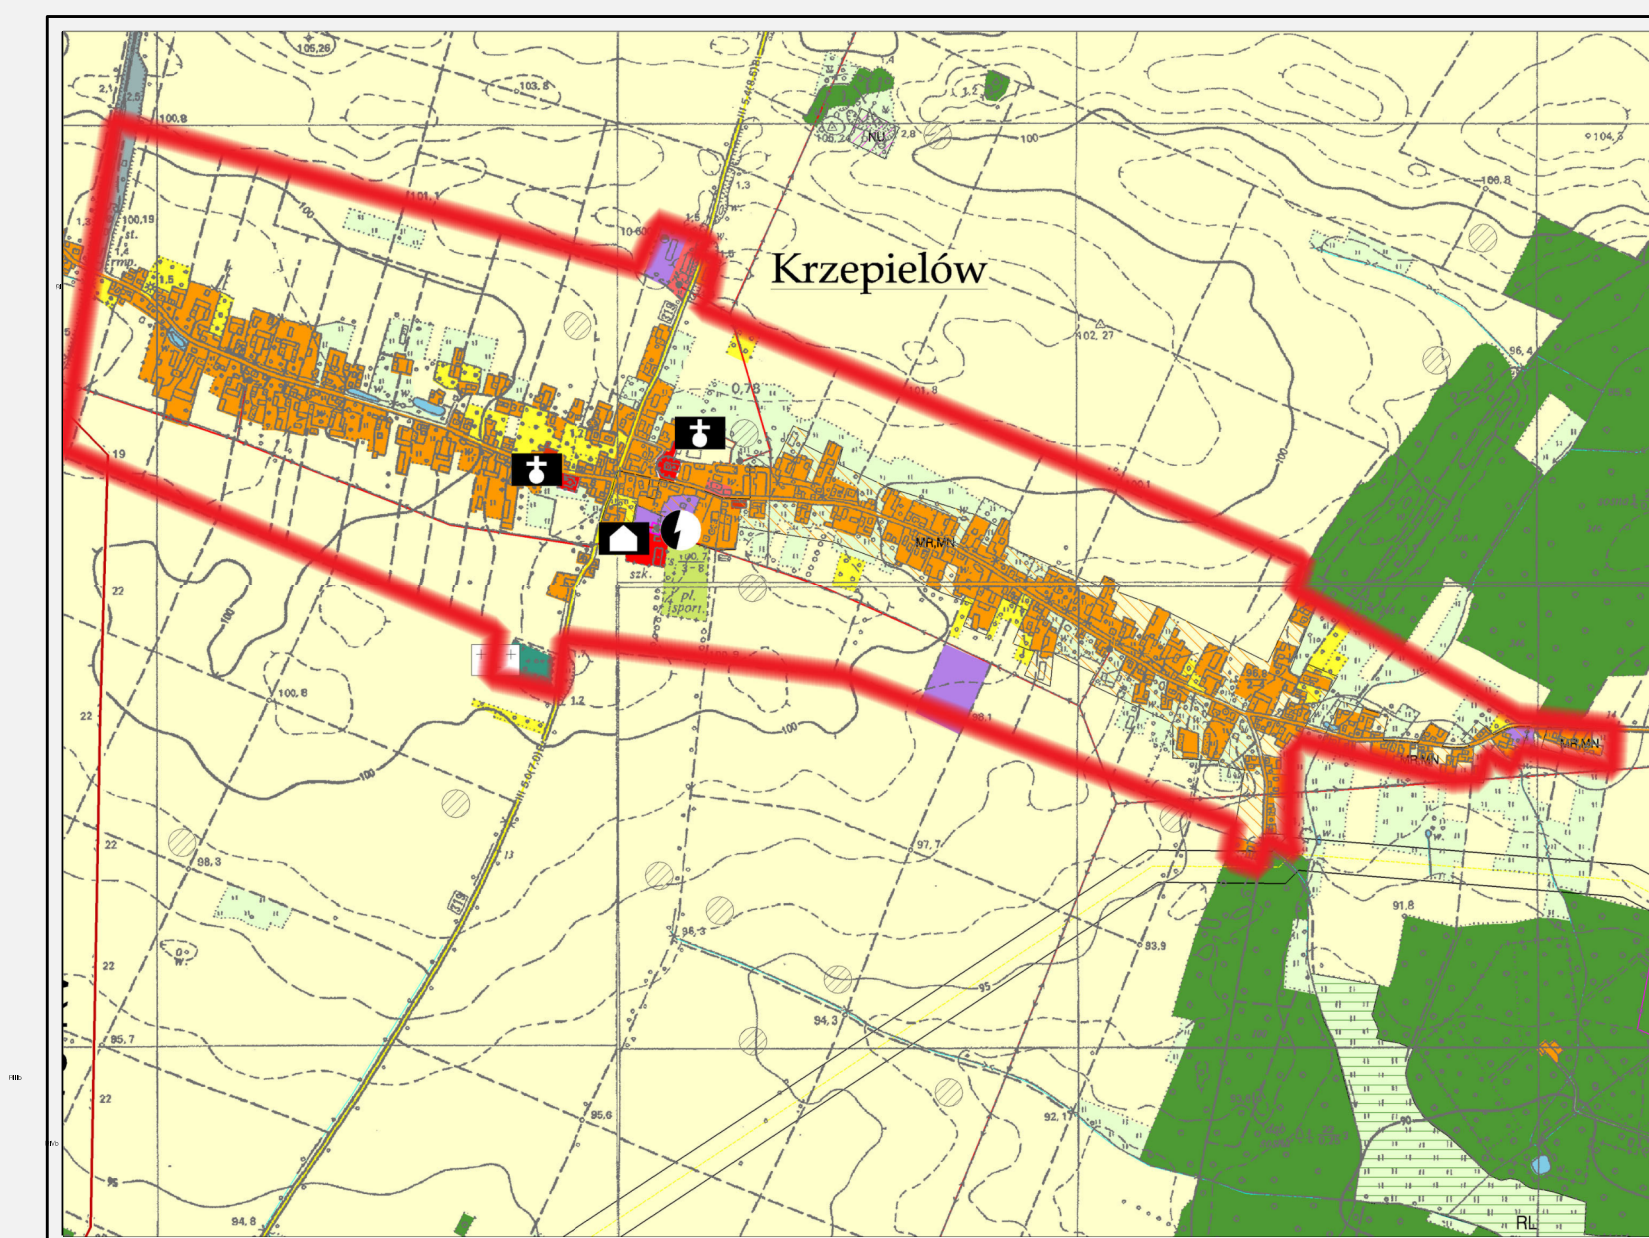

Wyrys ze SuiKZP gminy Sława
Uchwała Nr XLIX/310/02 Rady Miejskiej w Sławie
z dnia 10.10.2002r.
zmiana SuiKZP gminy Sława
Uchwała Nr XLIV/247/06 Rady Miejskiej w Sławie
z dnia 25.05.2006r.
zmiana SuiKZP gminy Sława
Uchwała Nr XXVII/187/08 Rady Miejskiej w Sławie
z dnia 28.07.2008r.




LEGENDA:

OZNACZENIA OGÓLNE:

- Granica urbanistycznego zagospodarowania wsi
- Linia rozgraniczająca tereny o różnym przeznaczeniu lub różnych zasadach zagospodarowania
- Wyprowadzające linie zabudowy
- Proponowany podział na działki budowlane
- Ustalenia funkcjonalne

- MN Tereny zabudowy mieszkaniowej jednorodzinnej
- MW Tereny zabudowy mieszkaniowej wielorodzinnej
- MNU Tereny zabudowy mieszkaniowo - usługowej
- U Tereny usług
- UK Tereny obiektów sakralnych i kultury
- UA Tereny obiektów administracji
- US Tereny usług sportu i rekreacji
- UC Tereny usług oświaty
- USP Tereny usług zdrowia i opieki społecznej
- UI Tereny usług innych
- P Tereny działalności przemysłowej
- AG Tereny aktywności gospodarczej
- ZL Tereny lasów
- ZC Tereny cmentarzy
- WS Granica strefy ochrony sanitarnej od cmentarza
- R Tereny rolnicze
- RO Tereny upraw ogrodniczych z prawem zabudowy
- RM Tereny zabudowy gospodarczej i mieszkaniowej
- RI Tereny obsługi w gospodarstwach rolnych, hodowlanych

- KDZ Tereny dróg publicznych - drogi wojewódzkie
- KDL Tereny dróg publicznych - drogi powiatowe
- KDD Tereny dróg publicznych - drogi dojazdowe
- KDPJ Tereny dróg publicznych - ciągi pieszo - jezdne
- KS Tereny obsługi komunikacji samochodowej
- E Tereny infrastruktury technicznej
- Tereny urządzeń elektroenergetycznych
- Istniejące linie sieci elektroenergetycznych o napięciu 110kV (przebieg orientacyjny)
- Gazociąg wysokiego ciśnienia wraz z granicą terenu w którym obowiązuje ograniczenia w jego użytkowaniu
- Elementy ochrony dziedzictwa kulturowego
- Strefa ochrony historycznych zespołów urbanistycznych
- Obiekty wpisane do ewidencji zabytków
- Obiekty wpisane do rejestru zabytków
- Stanowiska archeologiczne

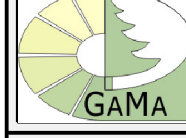 Pracownia Projektowo-Usługowa "GAMA" 55-120 Oborniki Śląskie ul. H. Pobożnego 12 tel./fax 071/352 51 90	
Miejscowy plan zagospodarowania przestrzennego terenów położonych w obrębie: Przybyszów, Stare Strącze, Nowe Strącze, Lipinki, Krązkowo, Krzepielów, gmina Sława	
Załącznik nr 5 - Krzepielów	
GŁÓWNY PROJEKTANT PLANU	mgr inż. Zbigniew Gałuska wzrost do ZCU nr 2-129
PROJEKTANT	mgr inż. Zbigniew Fokk
WSPRACUJĄCA	mgr inż. Krzysztof Małczuk wzrost do ZCU nr 2-130
	mgr inż. Małgorzata Studenka
DOKŁAD	