





# MIEJSCOWY PLAN ZAGOSPODAROWANIA PRZESTRZENNEGO TERENÓW POŁOŻONYCH W OBRĘBIE: PRZYBYSZÓW, STARE STRĄCZE, NOWE STRĄCZE, LIPINKI, KRZEPIELÓW, GMINA SŁAWA **WIEŚ KRZEPIELÓW - PIECZARKARNIA, SKALA 1:2000**

Załącznik nr 6 do Uchwały  
nr LV/372/10  
Rady Miejskiej w Sławie  
z dnia 28 października 2010r.

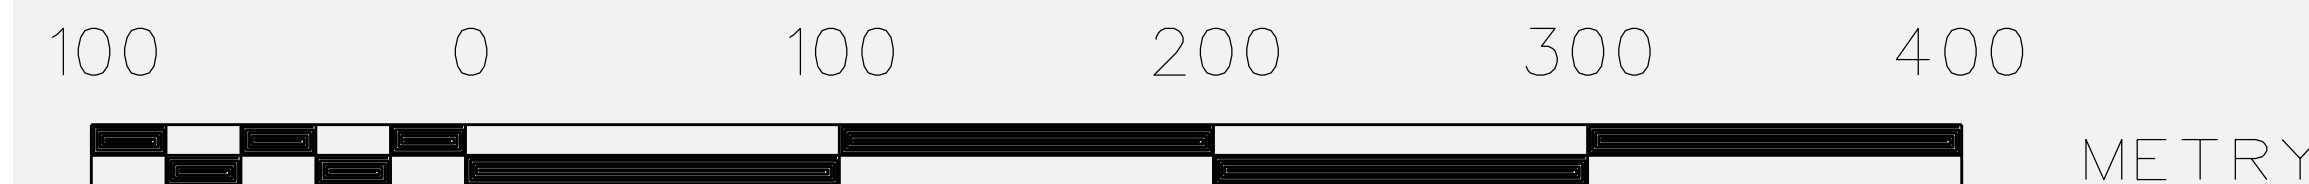

SKALA

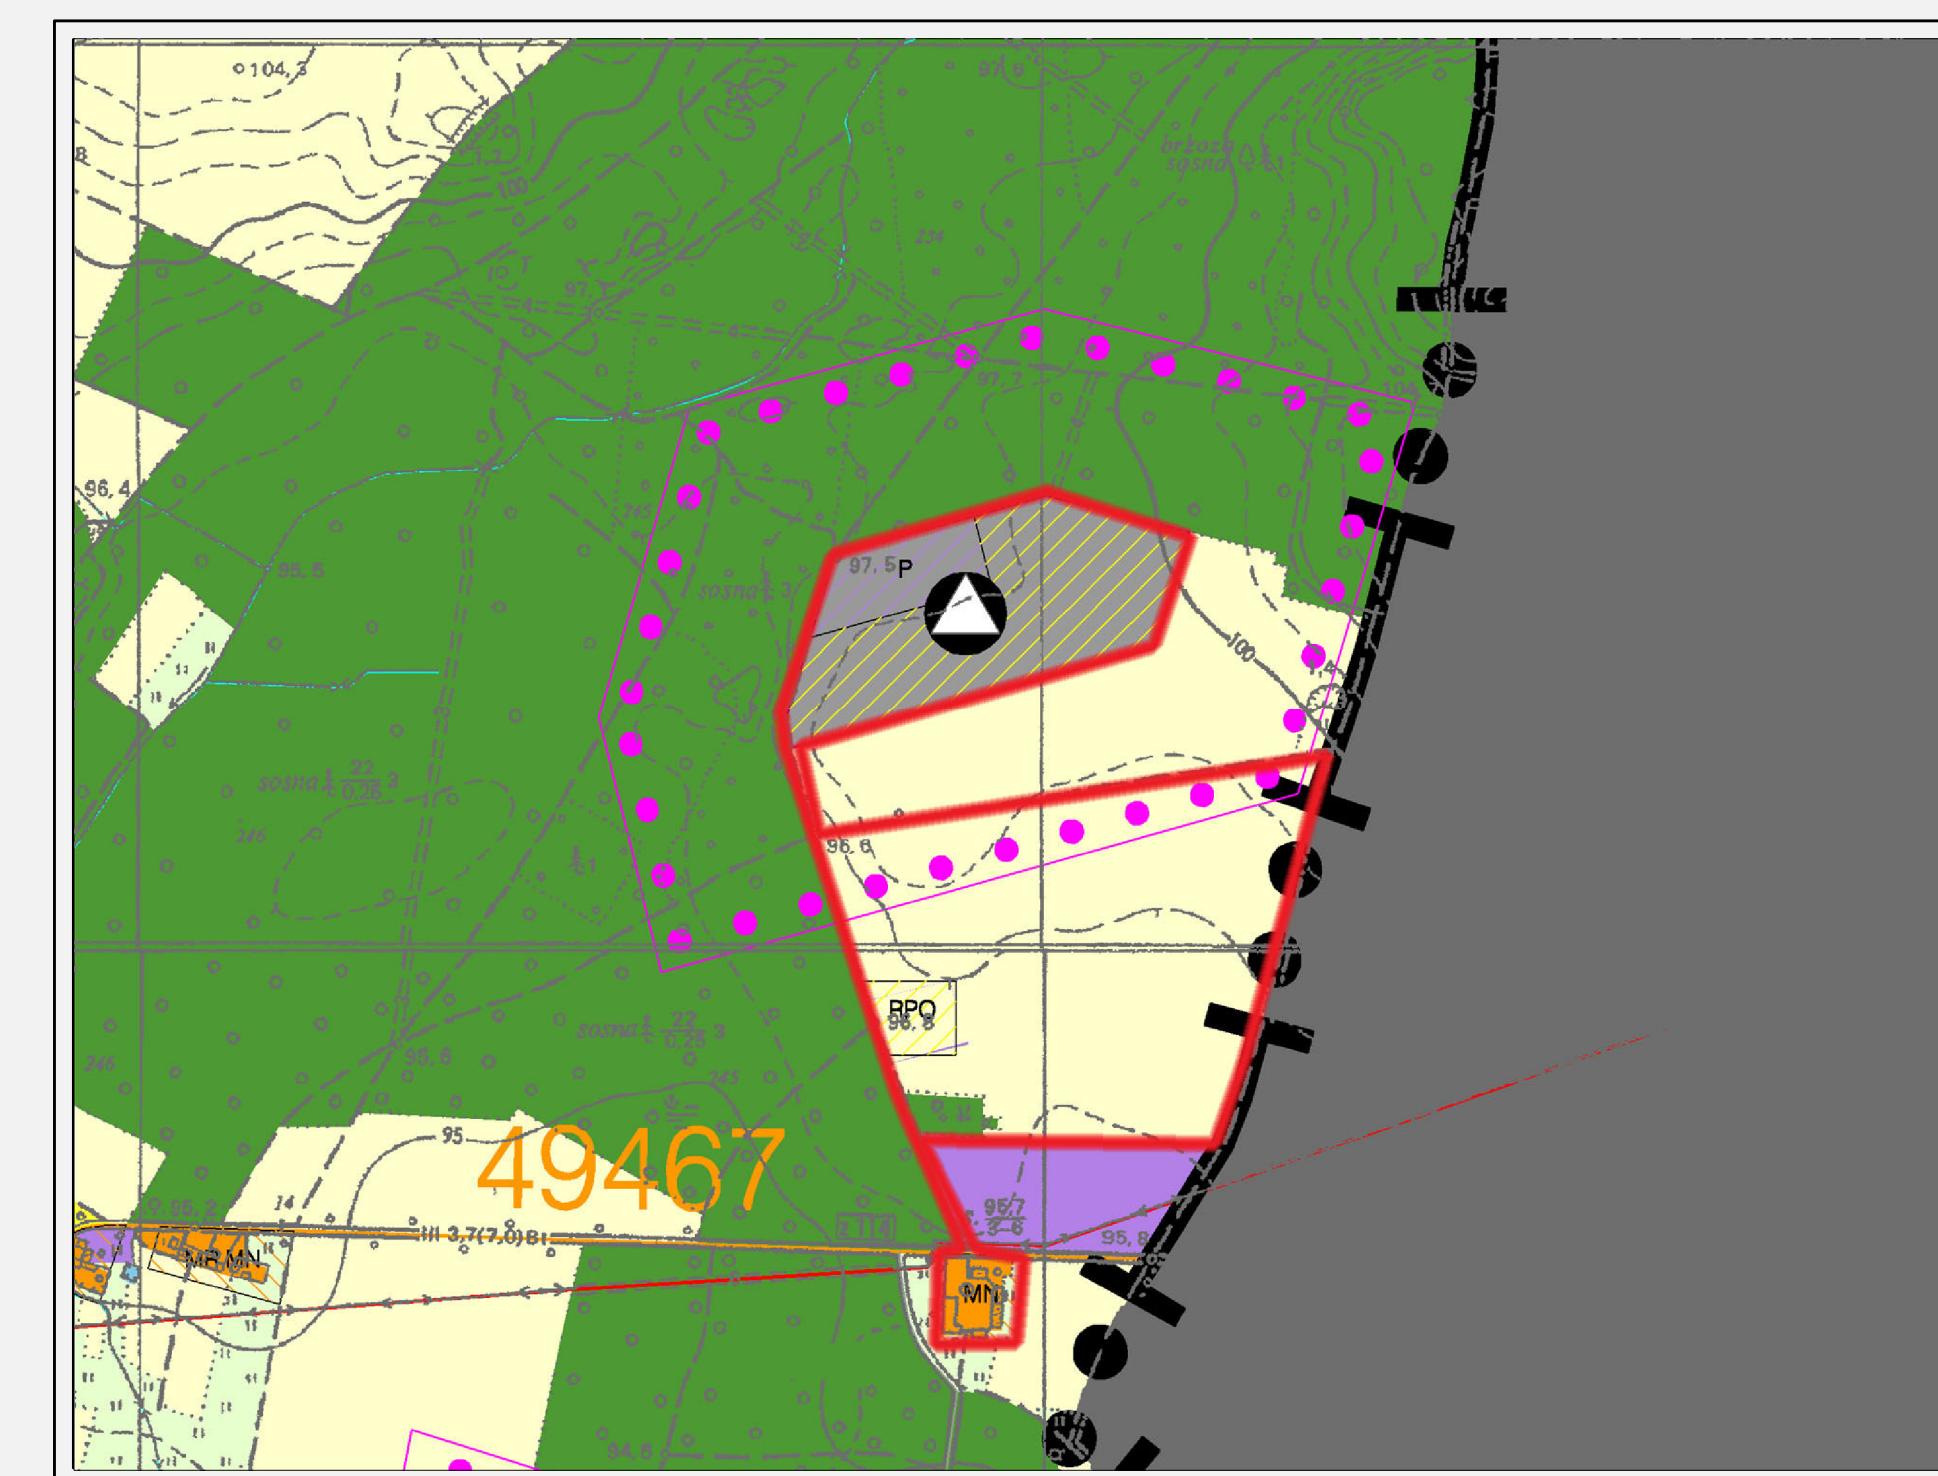

Wyrys ze SUIKZP gminy Sława  
Uchwała Nr XLIX/310/02 Rady Miejskiej w Sławie  
z dnia 10.10.2002r.  
zmiana SUIKZP gminy Sława  
Uchwała Nr XLIV/247/06 Rady Miejskiej w Sławie  
z dnia 25.05.2006r.  
zmiana SUIKZP gminy Sława  
Uchwała Nr XXVII/187/08 Rady Miejskiej w Sławie  
z dnia 28.07.2008r.

LEGENDA:

OZNACZENIA OGÓLNE:

- Granica urbanistycznego zagospodarowania wsi
- Linie rozgraniczające tereny o różnym przeznaczeniu lub różnych zasadach zagospodarowania
- Nieprzekraczalne linie zabudowy
- Proponowany podział na działki budowlane
- Granica strefy ochrony sanitarnej wokół obiektu uciążliwego dla otoczenia
- Ustalenia funkcjonalne
- MN Tereny zabudowy mieszkaniowej jednorodzinnej
- P Tereny działalności przemysłowej
- RU Tereny obsługi w gospodarstwach rolnych, hodowlanych
- Tereny komunikacji
- KDD Tereny dróg publicznych - drogi dojazdowe

Pracownia Projektowo-Ustugowa "GAMA"  
55-120 Oborniki Śląskie ul. H. Pobożnego 12  
tel./fax (071) 352 51 30

Miejscowy plan zagospodarowania przestrzennego terenów położonych w obrębie: Przybyszów, Stare Strącze, Nowe Strącze, Lipinki, Krązkowo, Krzepielów, gmina Sława

Załącznik nr 6 - Krzepielów

GŁÓWNY PROJEKTANT PLANU	mgr inż. Zbigniew Gatuszka wpis do ZOIU nr Z - 129	
PROJEKTANT	mgr inż. Ziemowit Folcik	
WSPÓŁPRACA	mgr inż. Krzysztof Mularczyk wpis do ZOIU nr Z - 130 mgr inż. Małgorzata Studenna	

DATA: 2010r.