



MIEJSCOWY PLAN ZAGOSPODAROWANIA PRZESTRZENNEGO TERENÓW POŁOŻONYCH W OBRĘBIE: PRZYBYSZÓW, STARE STRĄCZE, NOWE STRĄCZE, LIPINKI, KRZEPIELÓW, GMINA SŁAWA **WIEŚ KRZYDŁOWICZKI**, SKALA 1:2000

Załącznik nr 7 do Uchwały
nr LV/372/10
Rady Miejskiej w Sławie
z dnia 28 października 2010r.


100 0 100 200 300 400

METRY



SKALA

3334

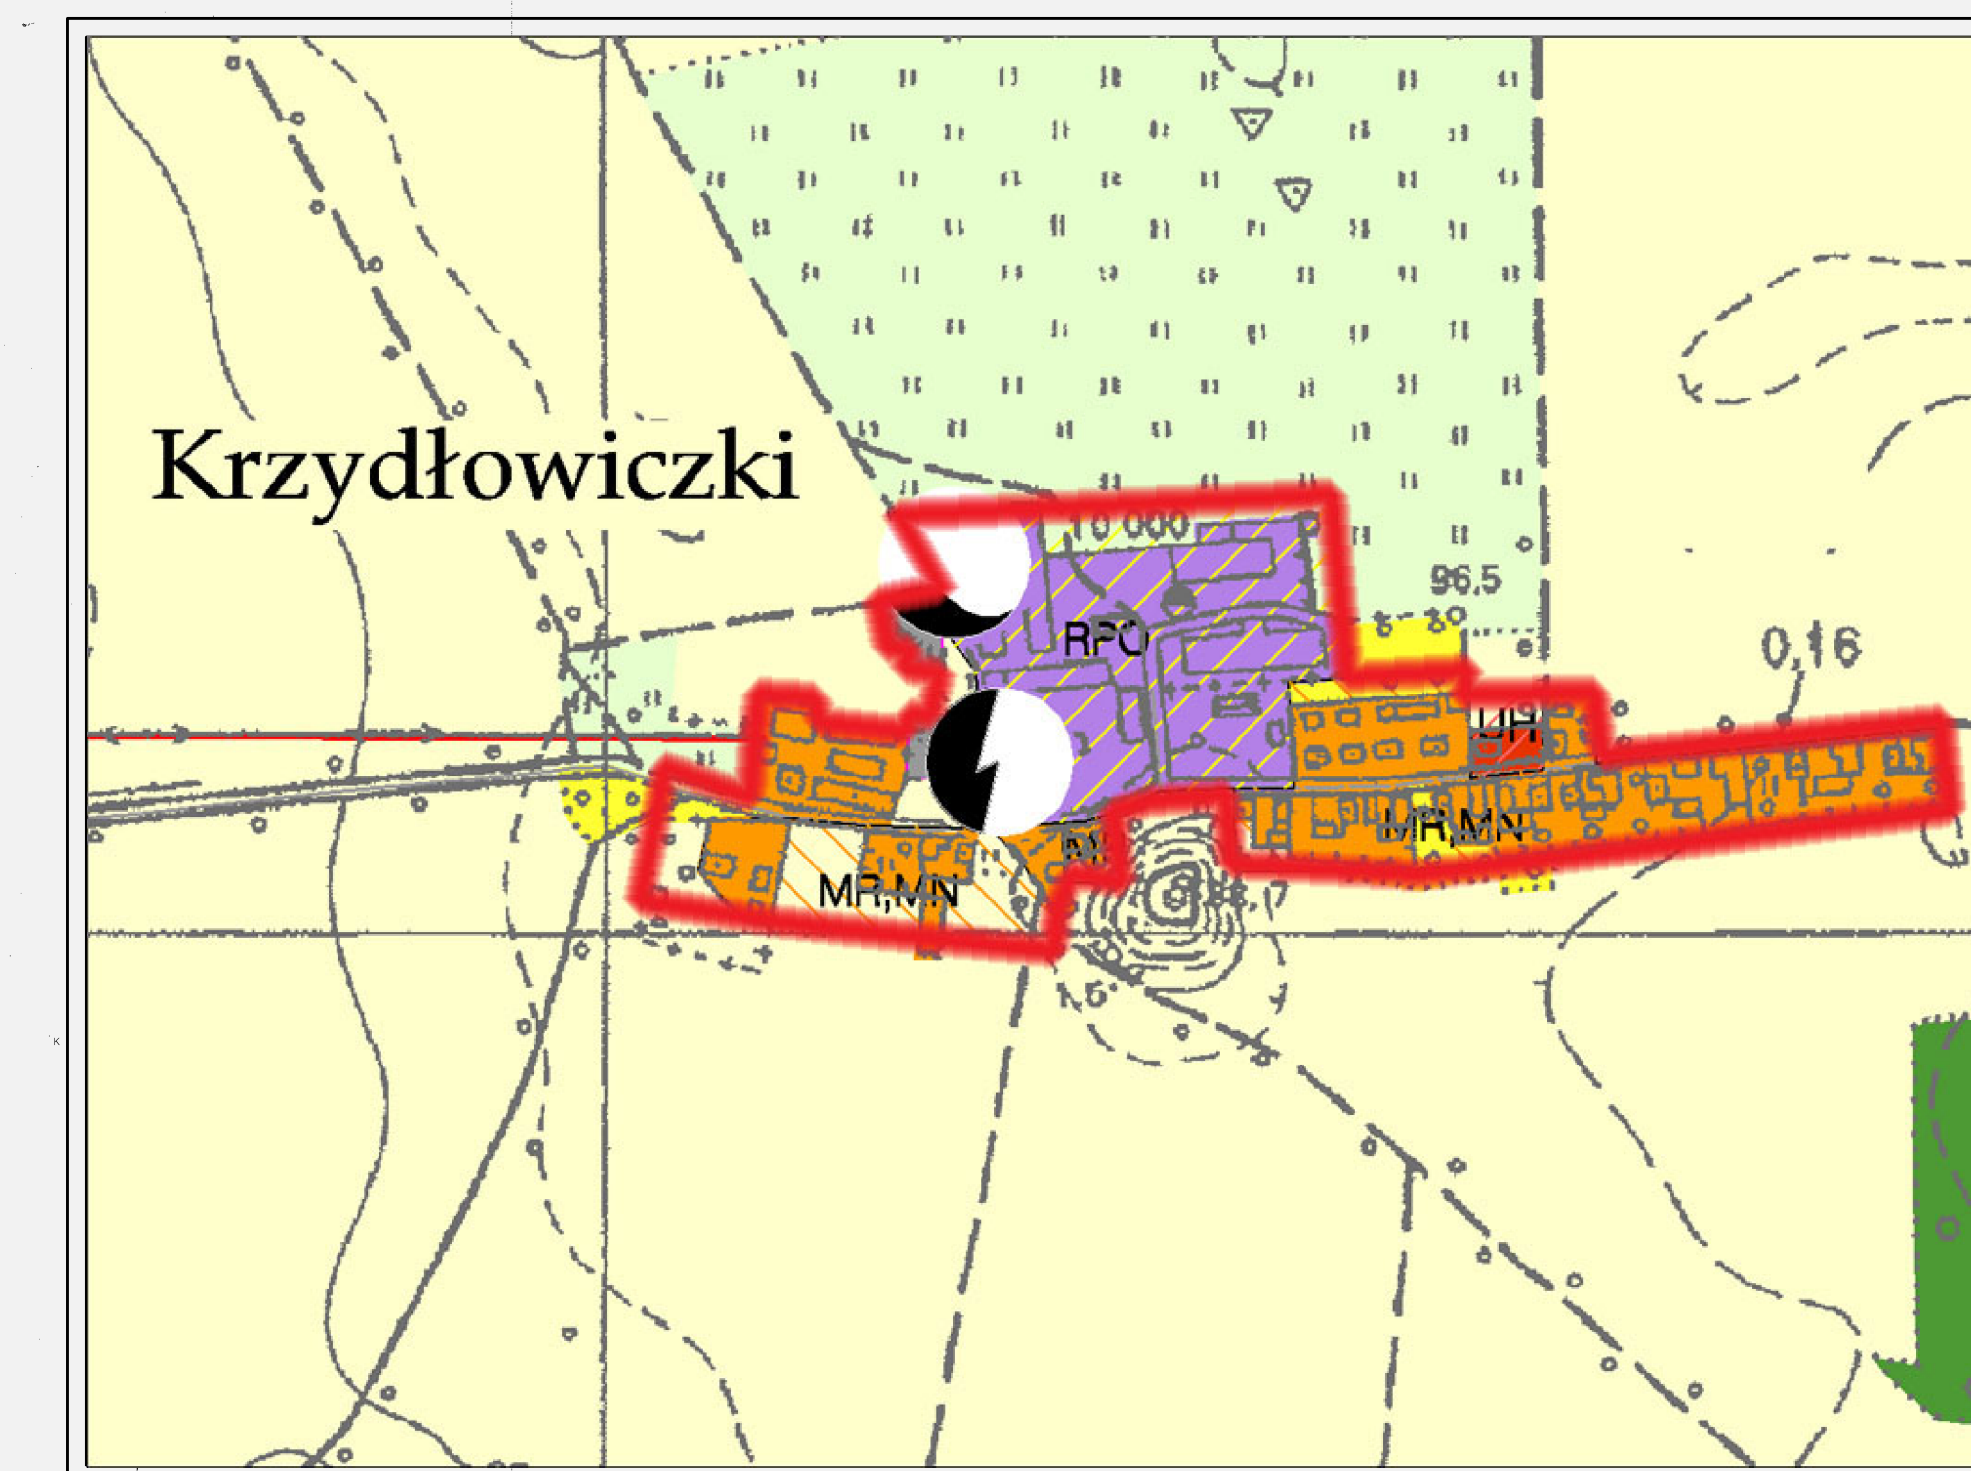

Wyrys ze SUIKZP gminy Sława
Uchwała Nr XLIX/310/02 Rady Miejskiej w Sławie
z dnia 10.10.2002r.
zmiana SUIKZP gminy Sława
Uchwała Nr XLIV/247/06 Rady Miejskiej w Sławie
z dnia 25.05.2006r.
zmiana SUIKZP gminy Sława
Uchwała Nr XXVII/187/08 Rady Miejskiej w Sławie
z dnia 28.07.2008r.

LEGENDA:

OZNACZENIA OGÓLNE:

- Granicz urbanistycznego zagospodarowania wsi
- Linie rozgraniczające tereny o różnym przeznaczeniu lub różnych zasadach zagospodarowania
- Nieprzekraczalne linie zabudowy
- Proponowany podział na działki budowlane

Ustalenia funkcjonalne

- MN Tereny zabudowy mieszkaniowej jednorodzinnej
- RM Tereny zabudowy zagrodowej i mieszkaniowej
- RU Tereny obsługi w gospodarstwach rolnych, hodowlanych
- U Tereny usług
- US Tereny usług sportu i rekreacji

Tereny komunikacji

- KDD Tereny dróg publicznych - drogi dojazdowe
- KDPJ Tereny dróg publicznych - ciągi pieszo - jezdne

Elementy ochrony dziedzictwa kulturowego

- Obiekty wpisane do ewidencji zabytków

 Pracownia Projektowo-Usługowa "GAMA" 55-120 Oborniki Śląskie ul. H. Pobożnego 12 tel./fax (071) 352 51 30		
Miejscowy plan zagospodarowania przestrzennego terenów położonych w obrębie: Przybyszów, Stare Strącze, Nowe Strącze, Lipinki, Krązkowo, Krzepielów, gmina Sława		
Załącznik nr 7 - Krzydłowiczki		
GŁÓWNY PROJEKTANT PLANU	mgr inż. Zbigniew Gatuszka wpis do ZOU nr Z - 129	
PROJEKTANT	mgr inż. Ziemowit Folcik	
WSPÓŁPRACA	mgr inż. Krzysztof Mularczyk wpis do ZOU nr Z - 130	
	mgr inż. Małgorzata Studenna	
DATA: 2010r.		