


KUŹNICA GŁOGOWSKA - GŁUCHÓW, GMINA SŁAWA  
 MIEJSCOWY PLAN ZAGOSPODAROWANIA PRZESTRZENNEGO  
 ZESPOŁU ZABUDOWY MIESZKANIOWO - LETNISKOWEJ  
 SKALA 1:500

/DZIAŁKI NR EWID. 189/24 I 202/3/

0 5 10 20 30 40 50M

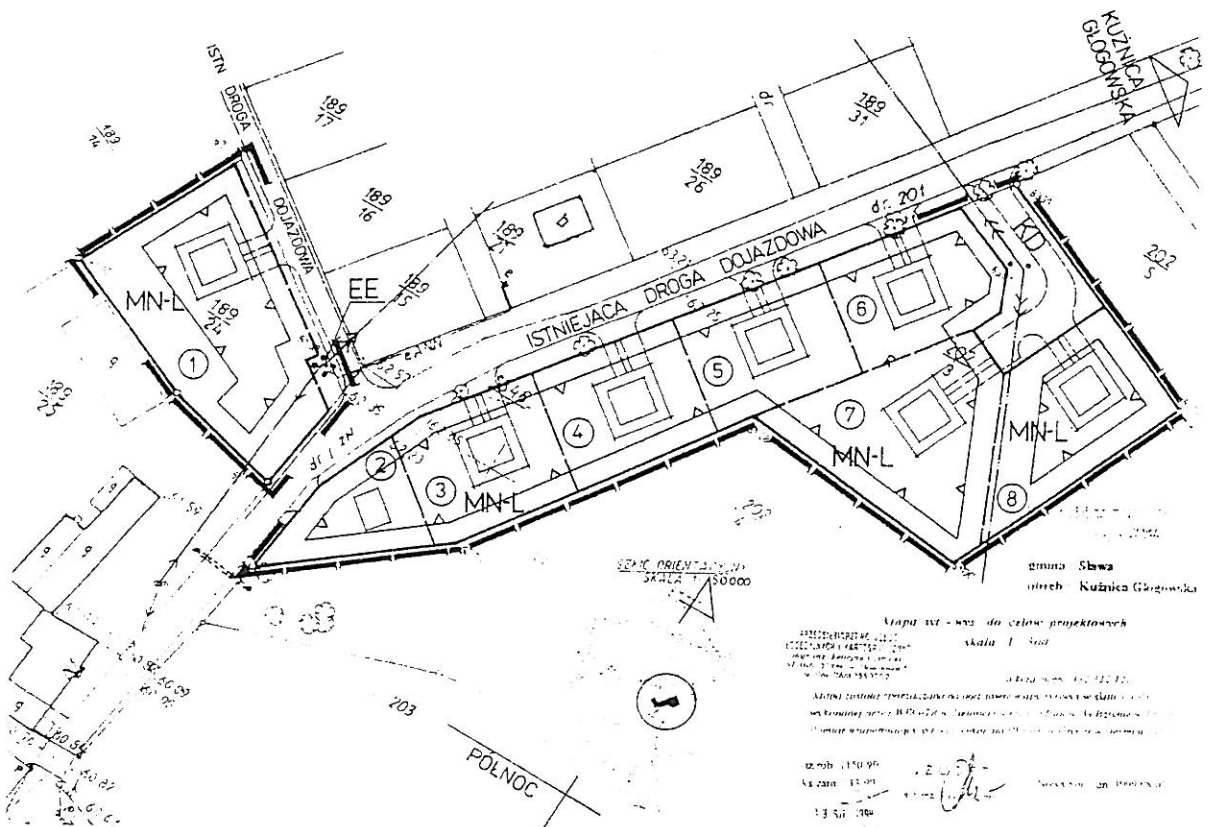

Mapa 1:1 - w/w do celów projektowych  
 Skala 1:500

Archiwizacja i wydruk planu  
 13.01.2004

nr. rob. 119/96  
 13.01.2004

RYSunEK PLANU STANOWIACY ZAŁĄCZNIK  
 DO UCHWAŁY NR XIX/1110/99  
 RADY GMINY I MIASTA W SŁAWIE  
 Z DNIA 30 GRUDNIA 1999 r.

ZESPÓŁ PROJEKTOWY  
 MGR INZ. ARCH. TEODOR ADAMUS, NR UPR. URB. 745/88  
 MGR EDWARD GĄSIOR  
 INZ. LEON RECZUCH - ELEKTROENERGETYKA  
 TECH. BARBARA WŁODARCZYK - PRACE GRAFICZNE

OZNACZENIA

	granica obszaru objętego planem
	linie istniejącego podziału terenu na działki
	linie rozgraniczające tereny o różnym sposobie użytkowania - ściśle określone
	linie rozgraniczające tereny o różnym sposobie użytkowania - orientacyjne
	linie podziału terenu na działki - orientacyjne
	nieprzekraczalne linie zabudowy
	tereny zabudowy mieszkaniowej jednorodzinnej i letniskowej
	istniejąca słupowa stacja transformatorowa 15/04 kV
	budynki istniejące
	budynki projektowane /obrysy budynków nie są obowiązujące/
	istniejące napowietrzne linie elektroenergetyczne 15 kV
	istniejąca napowietrzna linia elektroenergetyczna 0,4 kV
	linie wewnętrznego podziału terenów o tym samym sposobie użytkowania - orientacyjne /proj. ciągi komunikacyjne/