



# PROGNOZA ODDZIAŁYWANIA NA ŚRODOWISKO ZMIANY MIEJSCOWEGO PLANU ZAGOSPODAROWANIA PRZESTRZENNEGO TERENÓW POŁOŻONYCH W OBRĘBIE WRÓBLÓW, GMINA SŁAWA


SKALA 1:1000



Wydano do celów opiniotwórczych

Przebieganie w urzędzie  
gminnym w sprawie  
— 25.12.2014 r. —  
Niniejsza mapa nie może  
służyć do celów projektowych  
— 2008-02-15

Z up. STARCZY  
Krzysztof Mularczyk  
mgr inż. Krzysztof Mularczyk  
mgr inż. Ziemowit Folcik  
mgr inż. Łukasz Klimczuk

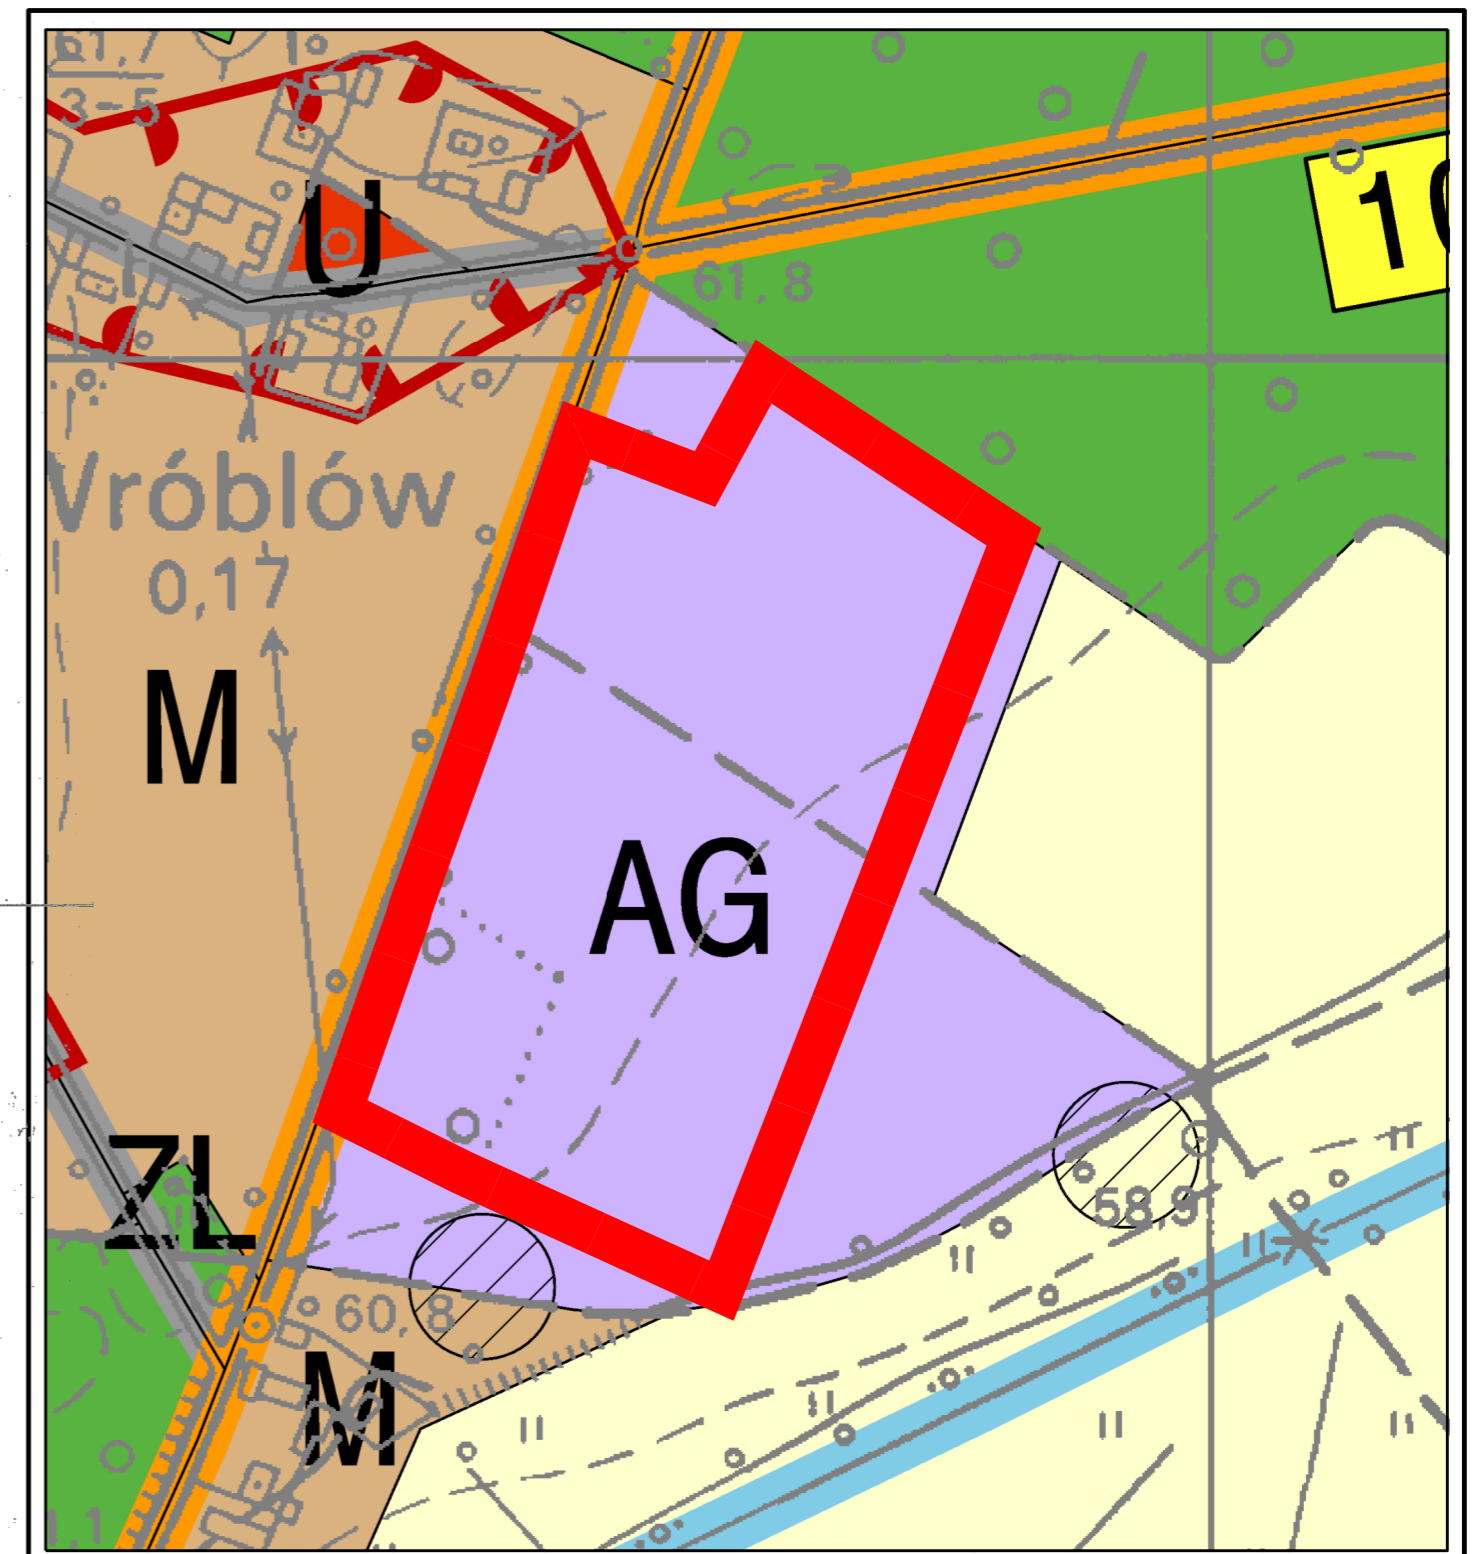


Wrys ze studium uwarunkowań i kierunków  
zagospodarowania przestrzennego gminy Sława  
Uchwała Nr /2014 Rady Miejskiej  
w Sławie z dnia 2014 r.

UWAGA! NIE WYKONYWAĆ


Wydano do celów opiniotwórczych

STAROSTA WSCHOWSKI  
Przebieganie w urzędzie  
gminnym w sprawie  
— 25.12.2014 r. —  
Niniejsza mapa nie może  
służyć do celów projektowych  
— 2008-02-15

Rysunek przeskalowano  
do skali 1:4000

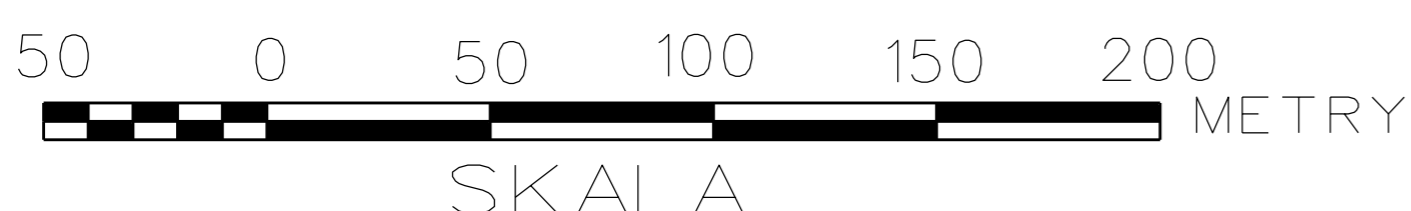

SKALA

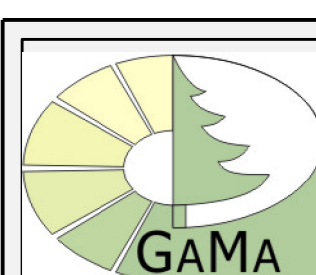


Pracownia Projektowo-Usługowa "GAMA"  
55-120 Oborniki Śląskie ul. H. Pobożnego 12  
tel./fax (071) 352 51 30

PROGNOZA ODDZIAŁYWANIA NA ŚRODOWISKO ZMIANY MIEJSCOWEGO PLANU  
ZAGOSPODAROWANIA PRZESTRZENNEGO TERENÓW POŁOŻONYCH W OBRĘBIE  
WRÓBLÓW, GMINA SŁAWA

GLÓWNY PROJEKTANT PLANU	mgr inż. Zbigniew Gałuszka wpis do ZOIU nr Z - 129	
PROJEKTANT	mgr inż. Małgorzata Studenna	
WSPÓŁPRACA	mgr inż. Krzysztof Mularczyk wpis do ZOIU nr Z - 130 mgr inż. Ziemowit Folcik mgr inż. Łukasz Klimczuk	
DATA : 2014 r.		

## LEGENDA:

### OZNACZENIA OGÓLNE:

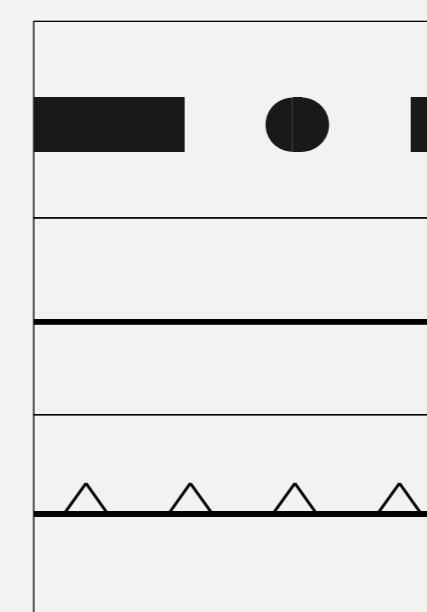


Granica opracowania zmiany MPZP

Linie rozgraniczające tereny o różnym  
przeznaczeniu lub różnych zasadach  
zagospodarowania

Nieprzekraczalna linia zabudowy

### RODZAJ ODDZIAŁYWANIA NA ŚRODOWISKO:

Obszary wywierające presję na środowisko:

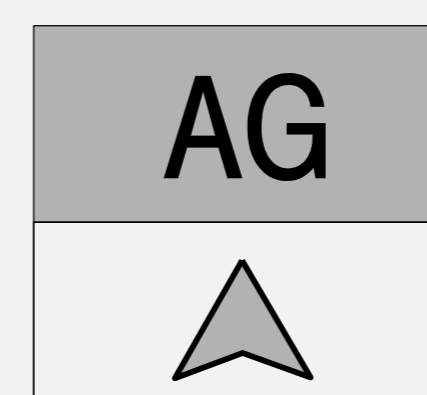

AG Tereny aktywności gospodarczej

Wjazdy na teren zakładu

### USTALENIA INFORMACYJNE:

Cały obszar opracowania MPZP znajduje się w granicach  
Obszaru Specjalnej Ochrony ptaków Natura 2000  
"Pojezierze Sławskie", kod PLB300011

Wydano do celów opiniotwórczych

UWAGA! NIE WYKONYWAĆ