

OPIS I MAPA

Nr jednostki rejestrowej :

181

Nr księgi wieczystej :


Właściciel :

Gmina Sława

WYPIS Z REJESTRU GRUNTÓW

Obręb	Numer		Bliższe określenia położenia	Rodzaj użytków	Klasa	Powierzchnia	
	mapy	działki				użytków ha	ogólna działki ha
Łupice	3	47/26	Łupice	Rz	VI	0,1356	0,1356
Powierzchnia słownie : trzydzieści arów pięćdziesiąt sześć metrów kw.						Razem:	0,1356

MAPA
wrys z mapy ewidencyjnej
Skala 1:5000

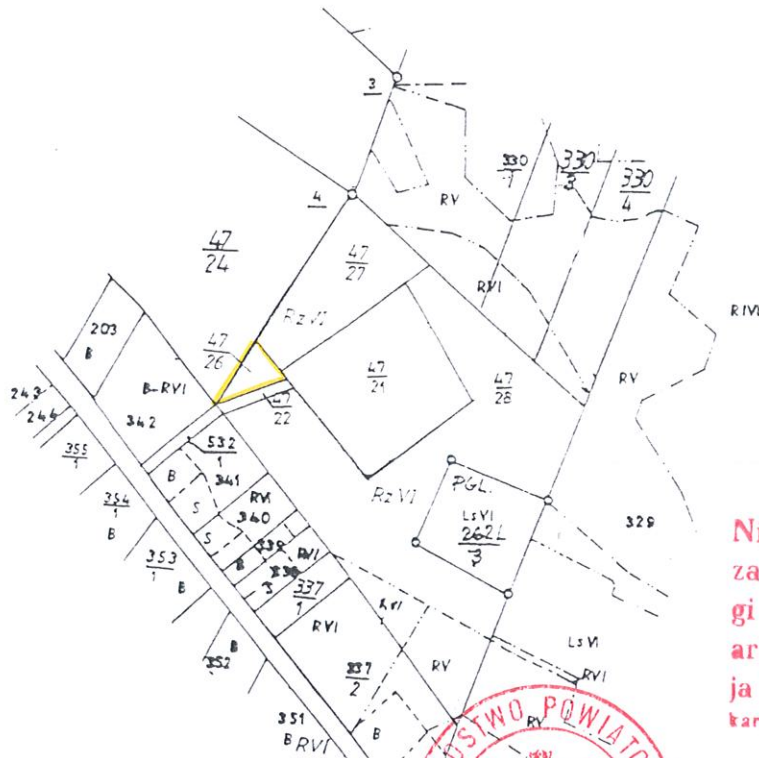

Niniejszy dokument służy za podstawę wpisu do księgi wieczystej stosownie do art. 21 ustawy z dnia 17 maja 1989 r. „Prawe geodezyjne i kartograficzne” (Dz.U.Nr 30, poz.163)

Niniejszy wypis z rejestru gruntów i budynków sporządzono według stanu z 2002 r.

GEODETA UPRAWNIION
inż. Jozef Roszkowski
7-410 SŁAWA, ul. Waryńskiego 6
Opr. G.U.G. i K. nr 266

Starosta Wschowski
Powiatowy Ośrodek
Dokumentacji Geodezyjnej
i Kartograficznej
we Wschowie
w dniu 14.06.2002
nr 585/02 Podpis. *[Signature]*



Wschowa dnia : 23.06.2002
Z up. Starosty
Edward Machnac
Naczelnik Wydziału
Geodezji, Kartografii, Katastru
i Gospodarki Nieruchomościami

(pieczętka i podpis)