




# ZAŁĄCZNIK NR 9

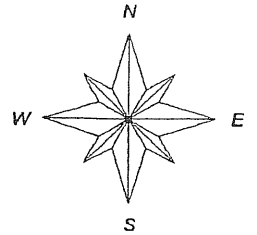

5746500,00  
5577150,00

PLAC BUDOWY

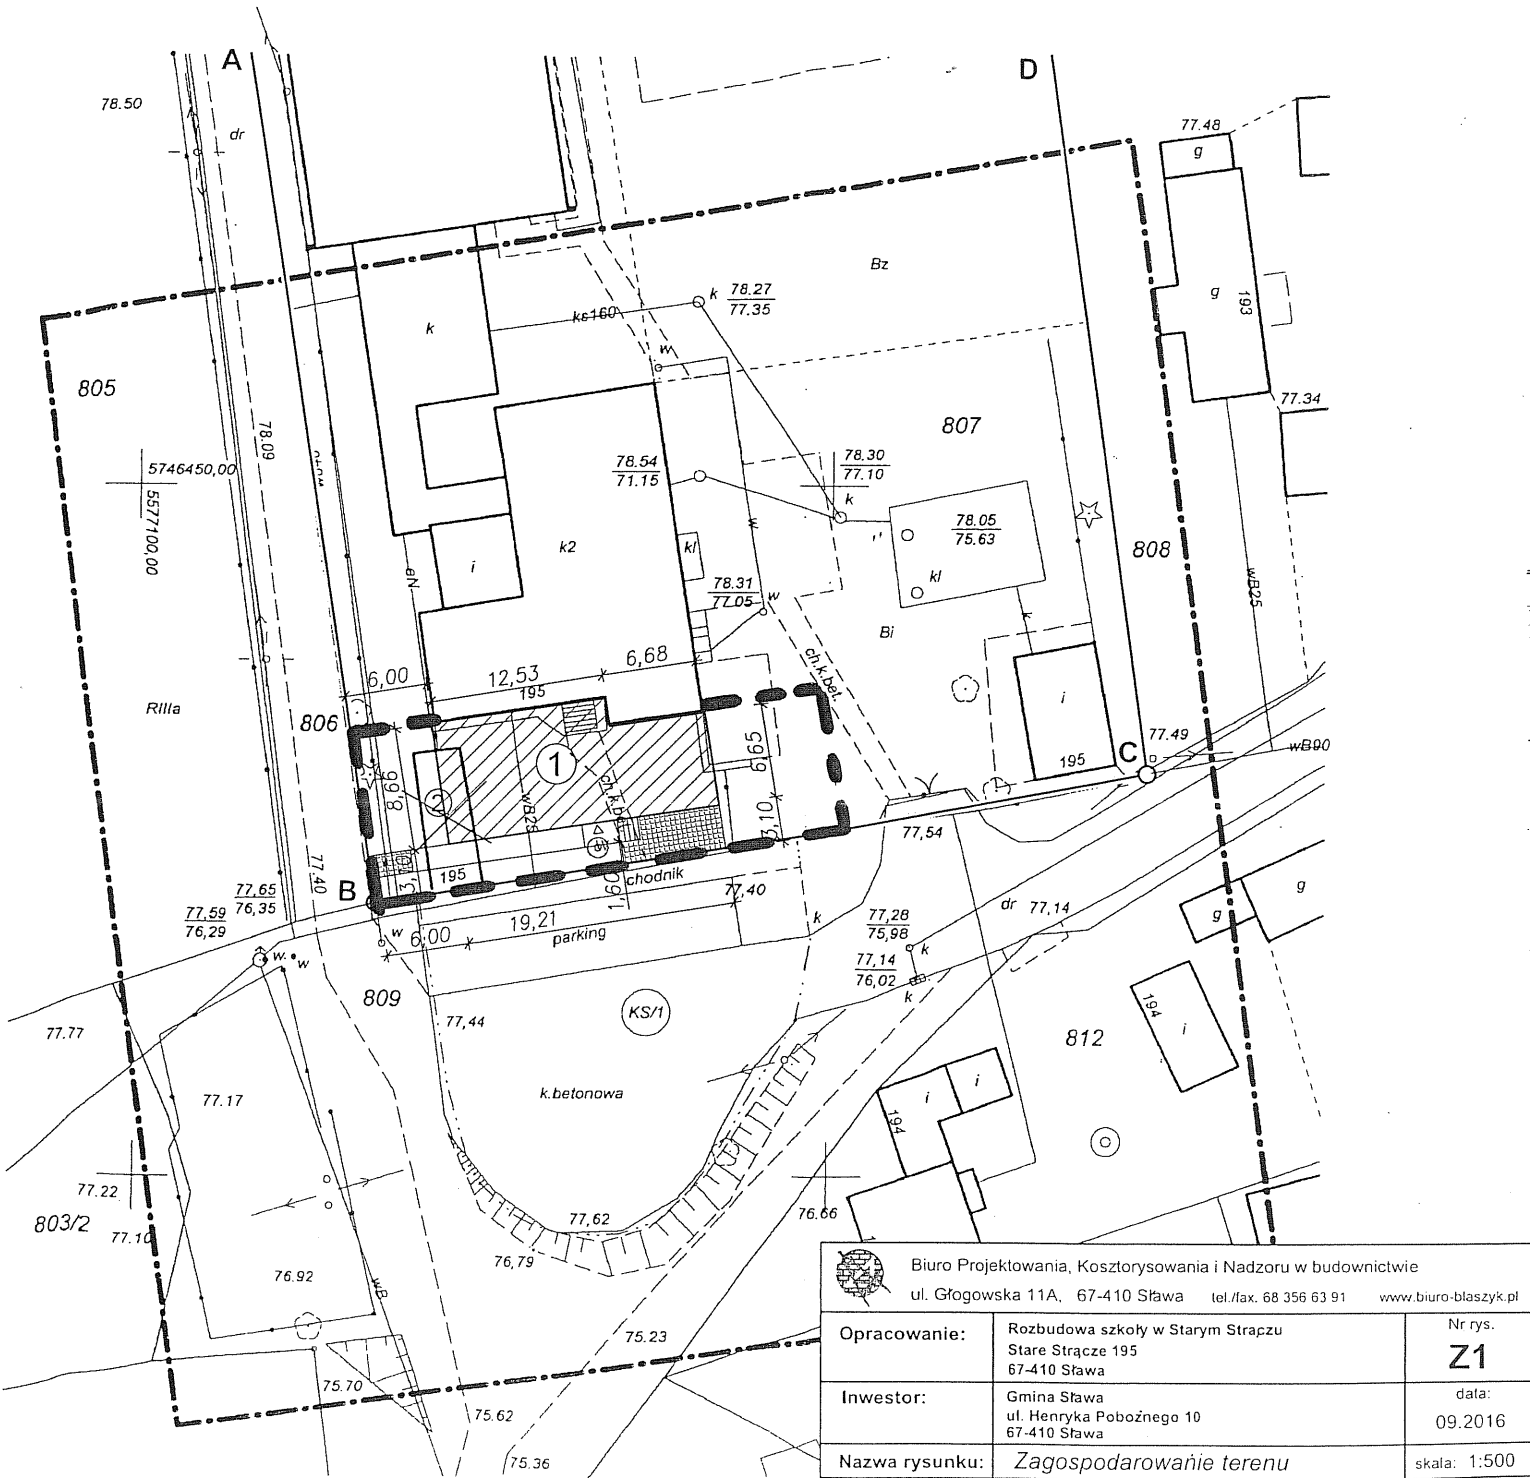

 Biuro Projektowania, Kosztorysowania i Nadzoru w budownictwie ul. Głogowska 11A, 67-410 Stawa tel./fax. 68 356 63 91 www.biurow-blaszyk.pl		
Opracowanie:	Rozbudowa szkoły w Starym Strącu Stare Strącze 195 67-410 Stawa	Nr rys. <b>Z1</b>
Inwestor:	Gmina Stawa ul. Henryka Pobożnego 10 67-410 Stawa	data: 09.2016
Nazwa rysunku:	Zagospodarowanie terenu	skala: 1:500
Opracował:	Magdalena Błaszyk	Asystent projektanta
Projektant:	Ireneusz Trzcirski	83-91 20, 35-91 20, 17-15 20, Avch. Sopot, Polska