


Załącznik nr 1 do Uchwały Rady Miejskiej w Sławie Nr XXXV/217/17 z dnia 27 kwietnia 2017 r.
w sprawie przystąpienia do sporządzenia miejscowego planu zagospodarowania przestrzennego
dla terenów położonych w obrębie miasta Sława.

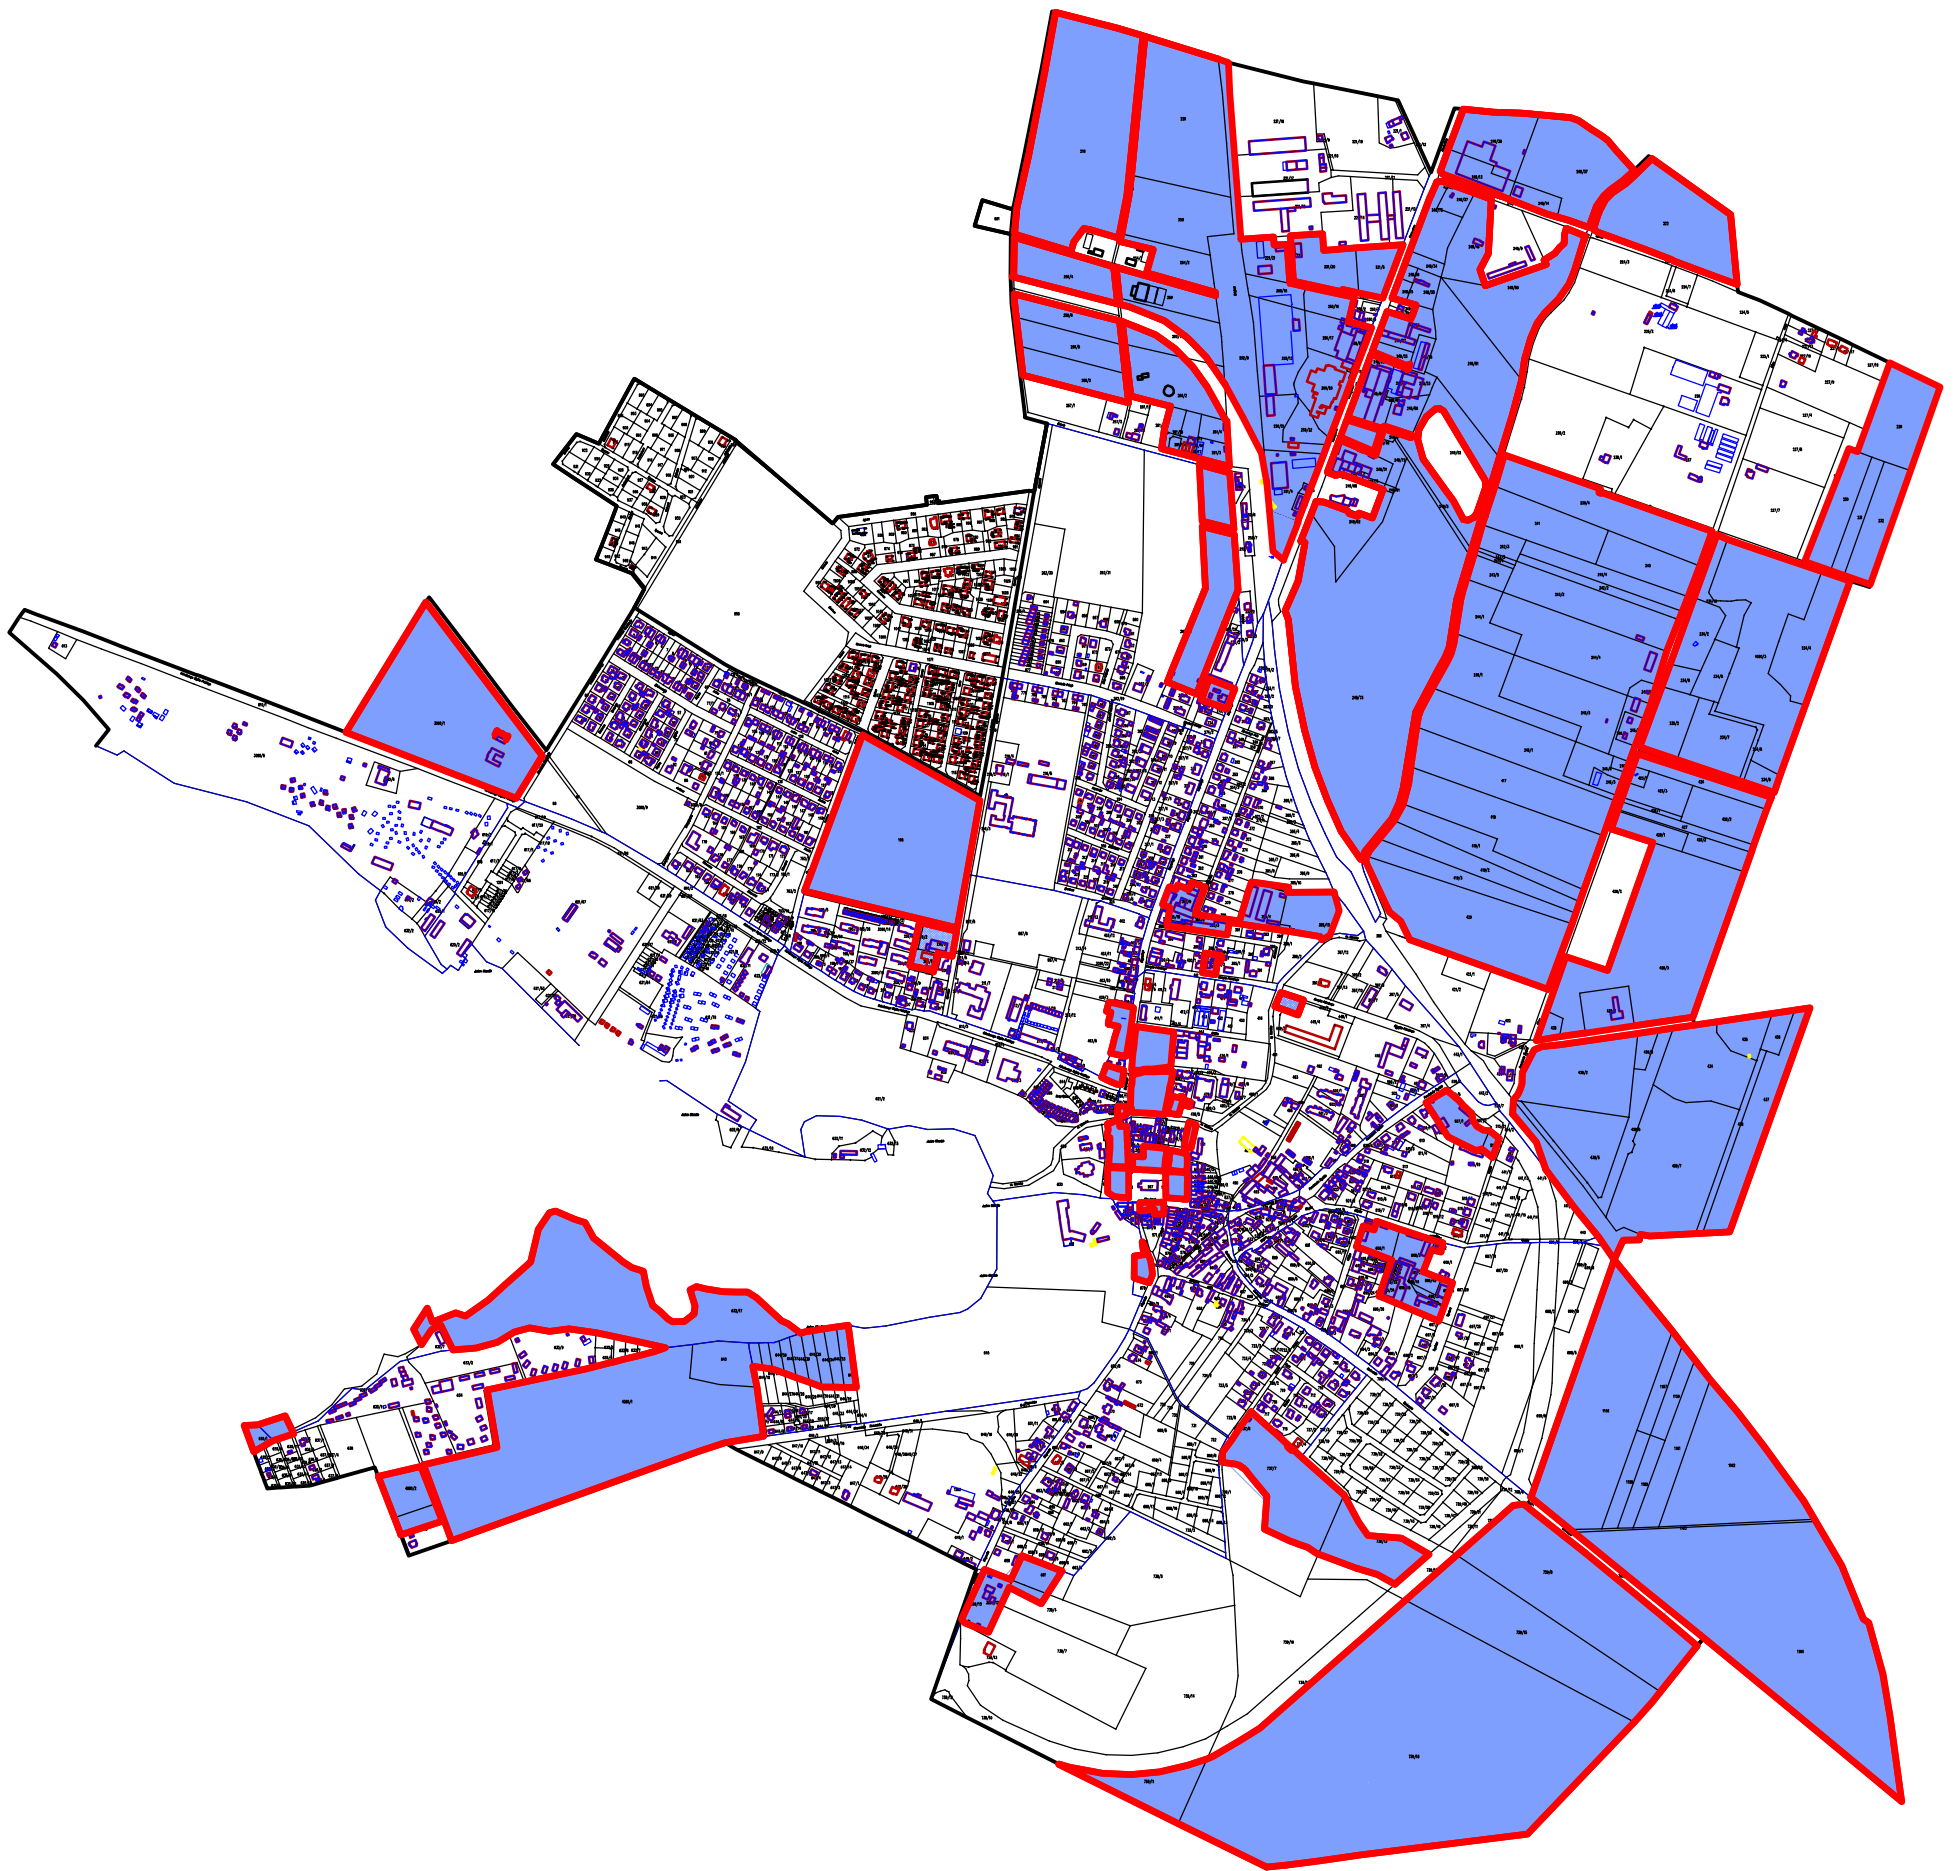

OZNACZENIA:



granice obszarów objętych opracowaniem