


STAROSTA WSCHOWSKI
 P.0812.2018.A53.4
 12 MAR 2018
 (Imię i nazwisko ewidencyjny numerum zasobu)
 (Nazwa nieruchomości zasobu)

Poswiadcza się zgodność niniejszej kopii z treścią materiału państwowego zasobu geodezyjnego i kartograficznego
 STAROSTA WSCHOWSKI
 Kopia mapy do celów projekt. (Nazwa materiału zasobu)
 P.0812.2018.A53.4
 2018-03-12
 Identyfikator ewidencyjny numerum zasobu
 Z up. STAROSTY
 Katarzyna Komornicka - Bendorff
 Geodeta

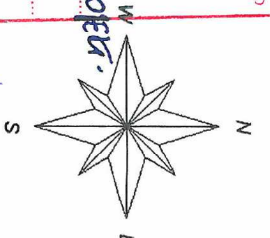

PROJEKT ZAGOSPODAROWANIA - SKALA 1:500

OZNACZENIA:

	Kościół Miłosierdzia Bożego
	Obelisk objęty zgłoszeniem
	Granica działki 568 w obrębie miasta Sława


MAPA DO CELÓW PROJEKTOWYCH

Znaczenie kancelaryjne zgłoszenia pracy geodezyjnej	SKALA 1:500
Nazwa miejscowości	SLAWA
Jednostka ewidencyjna	081201/4 SLAWA
Obręb ewidencyjny	0001 SLAWA
Skala mapy	1:500
Nazwa układu współrzędnych	20000/5 KRONSZTAD
Sekcja mapy	5.165.30.02.1
Nr działki	568
Działanie granic obszaru, który był przedmiotem aktualizacji informacji o służebnościach gruntowych mających wpływ na zagospodarowanie gruntów, zlokalizowanych w granicach projektowanej inwestycji *)	
Data opracowania mapy	22.02.2018

Biurow Usług Geodezyjnych
GEO-SŁAWA
 Grzegorz Wolniczak
 Radzyń, ul. Jowisza 5
 67-410 Sława
 tel. 607 494 115
 NIP: 625-140-21-43 Regon: 9779120075

GEODETA UPRAWNIENY
 Grzegorz Wolniczak
 Radzyń, ul. Jowisza 5, 67-410 Sława
 tel. 607 494 115
 Identyfikator zawodowy nr 18022

*) należy podać skróty, opis służebności gruntowej wraz ze sposobem jej oznaczenia na mapie, a w przypadku kiedy nie wykonano ustaleń obciążeni służebnościami – zamieścić stosowną informację

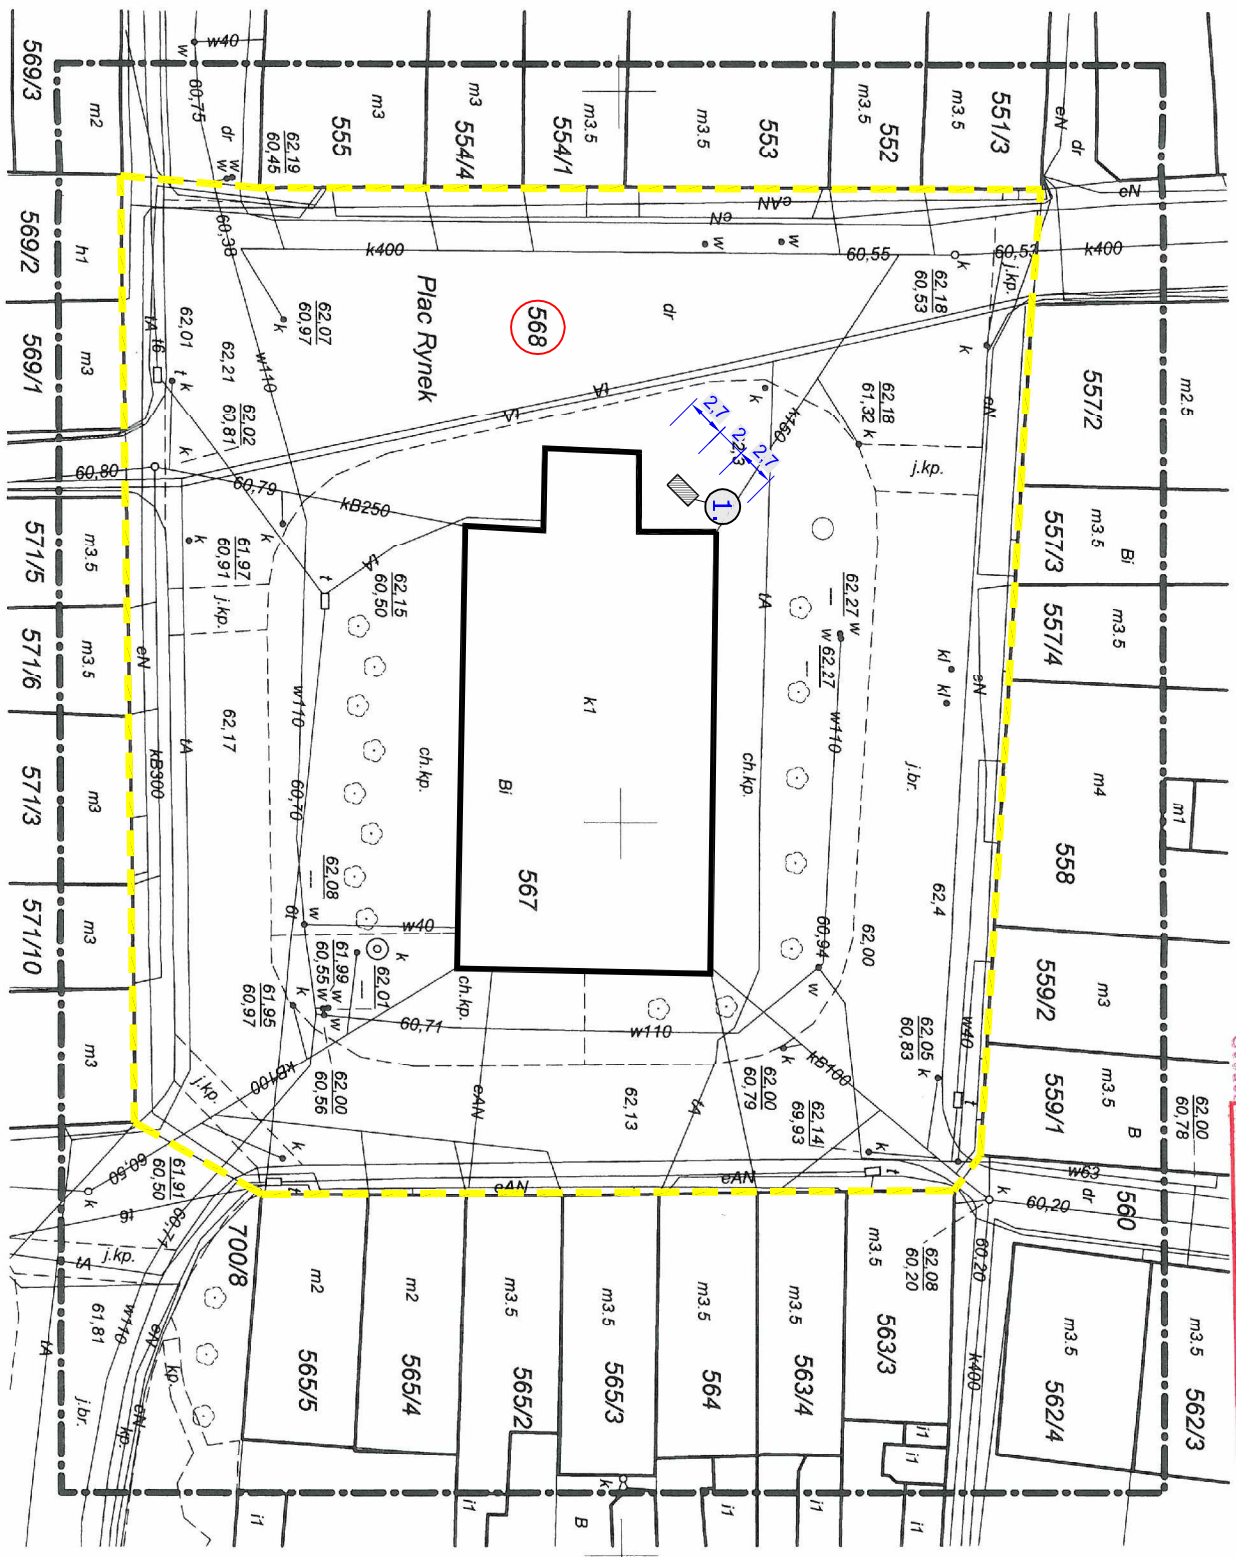

5749850,00
 5573750,00

5749750,00
 5573800,00