


**ELEWACJA PÓŁNOCNA**

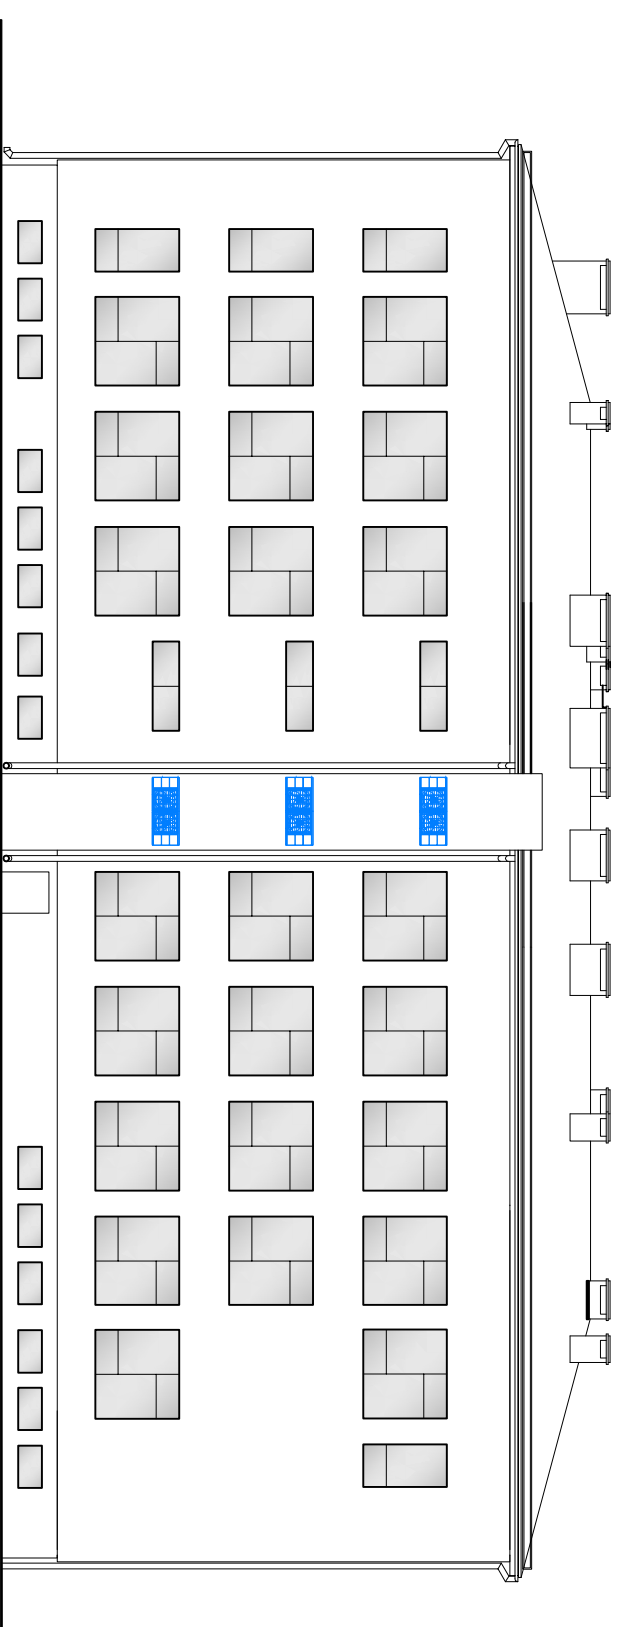

**ELEWACJA WSCHODNIA**

OZNACZENIA



Orientacyjna lokalizacja jednostrek zewnętrznych na kominie przy wschodniej ścianie budynku