


# RZUT II PIĘTRA

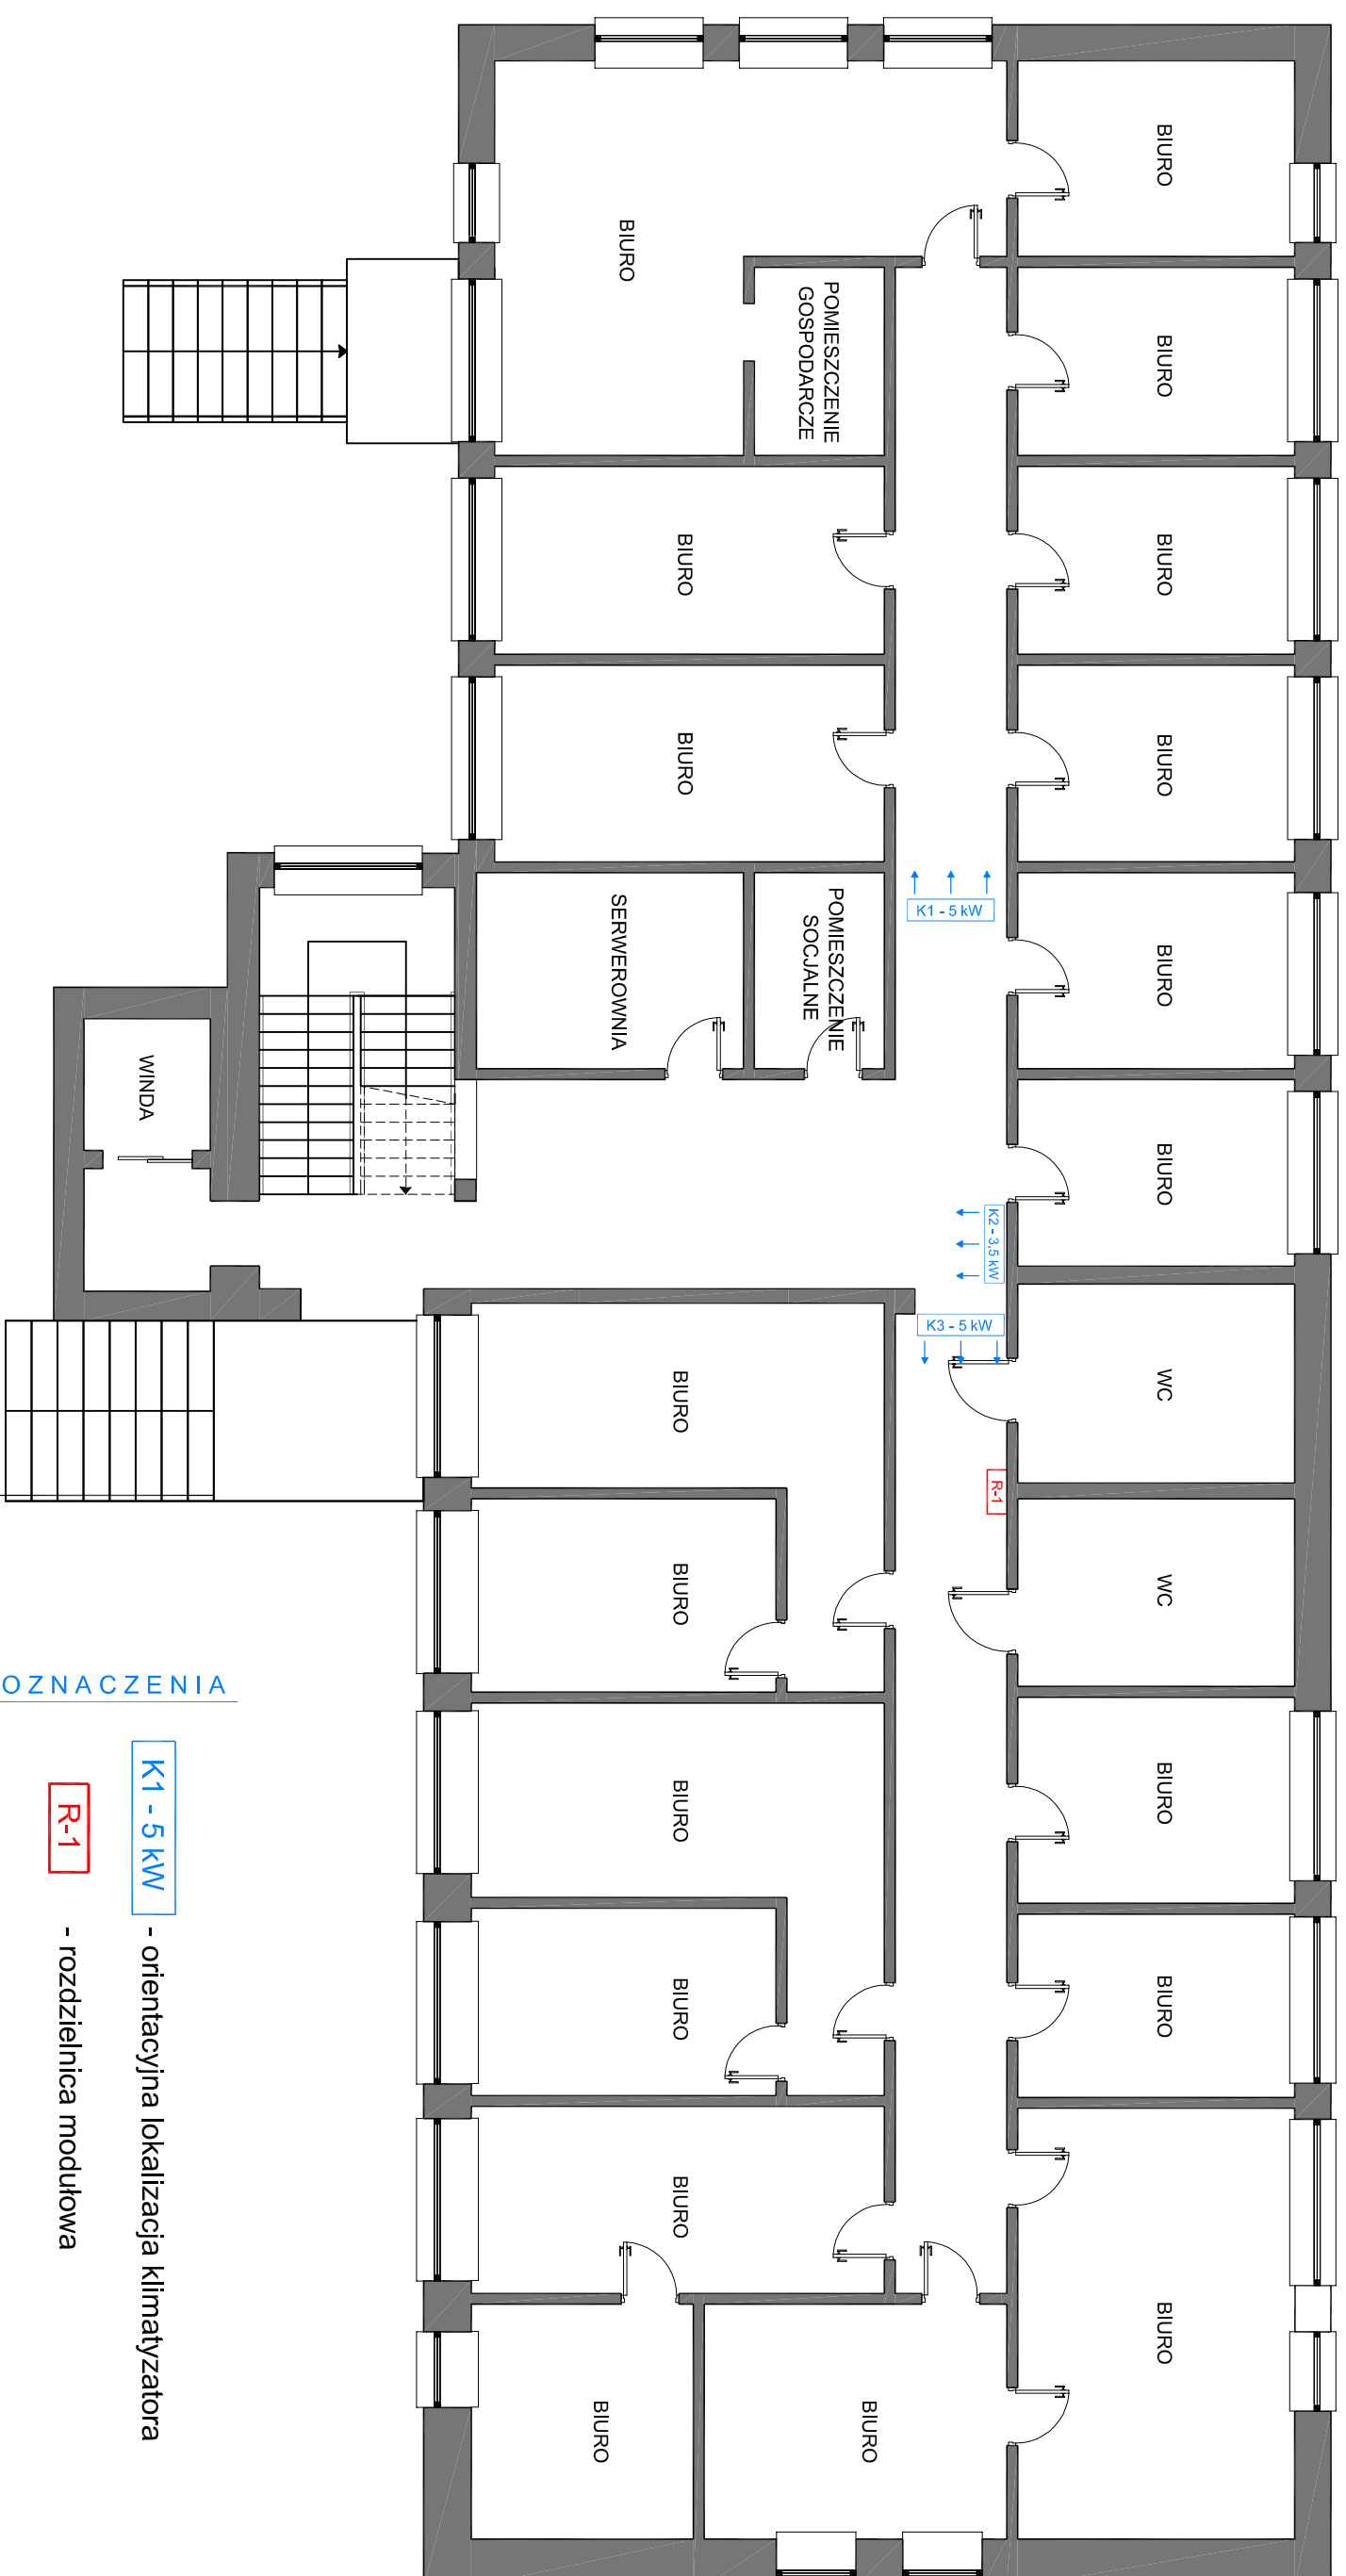

## OZNACZENIA

**K1 - 5 kW**

- orientacyjna lokalizacja klimatyzatora

**R-1**

- rozdzielnica modułowa