


ZAŁĄCZNIK NR 1

OZNACZENIA:

 obszar wyłączonej z realizacji inwestycji na okres sezonu letniego

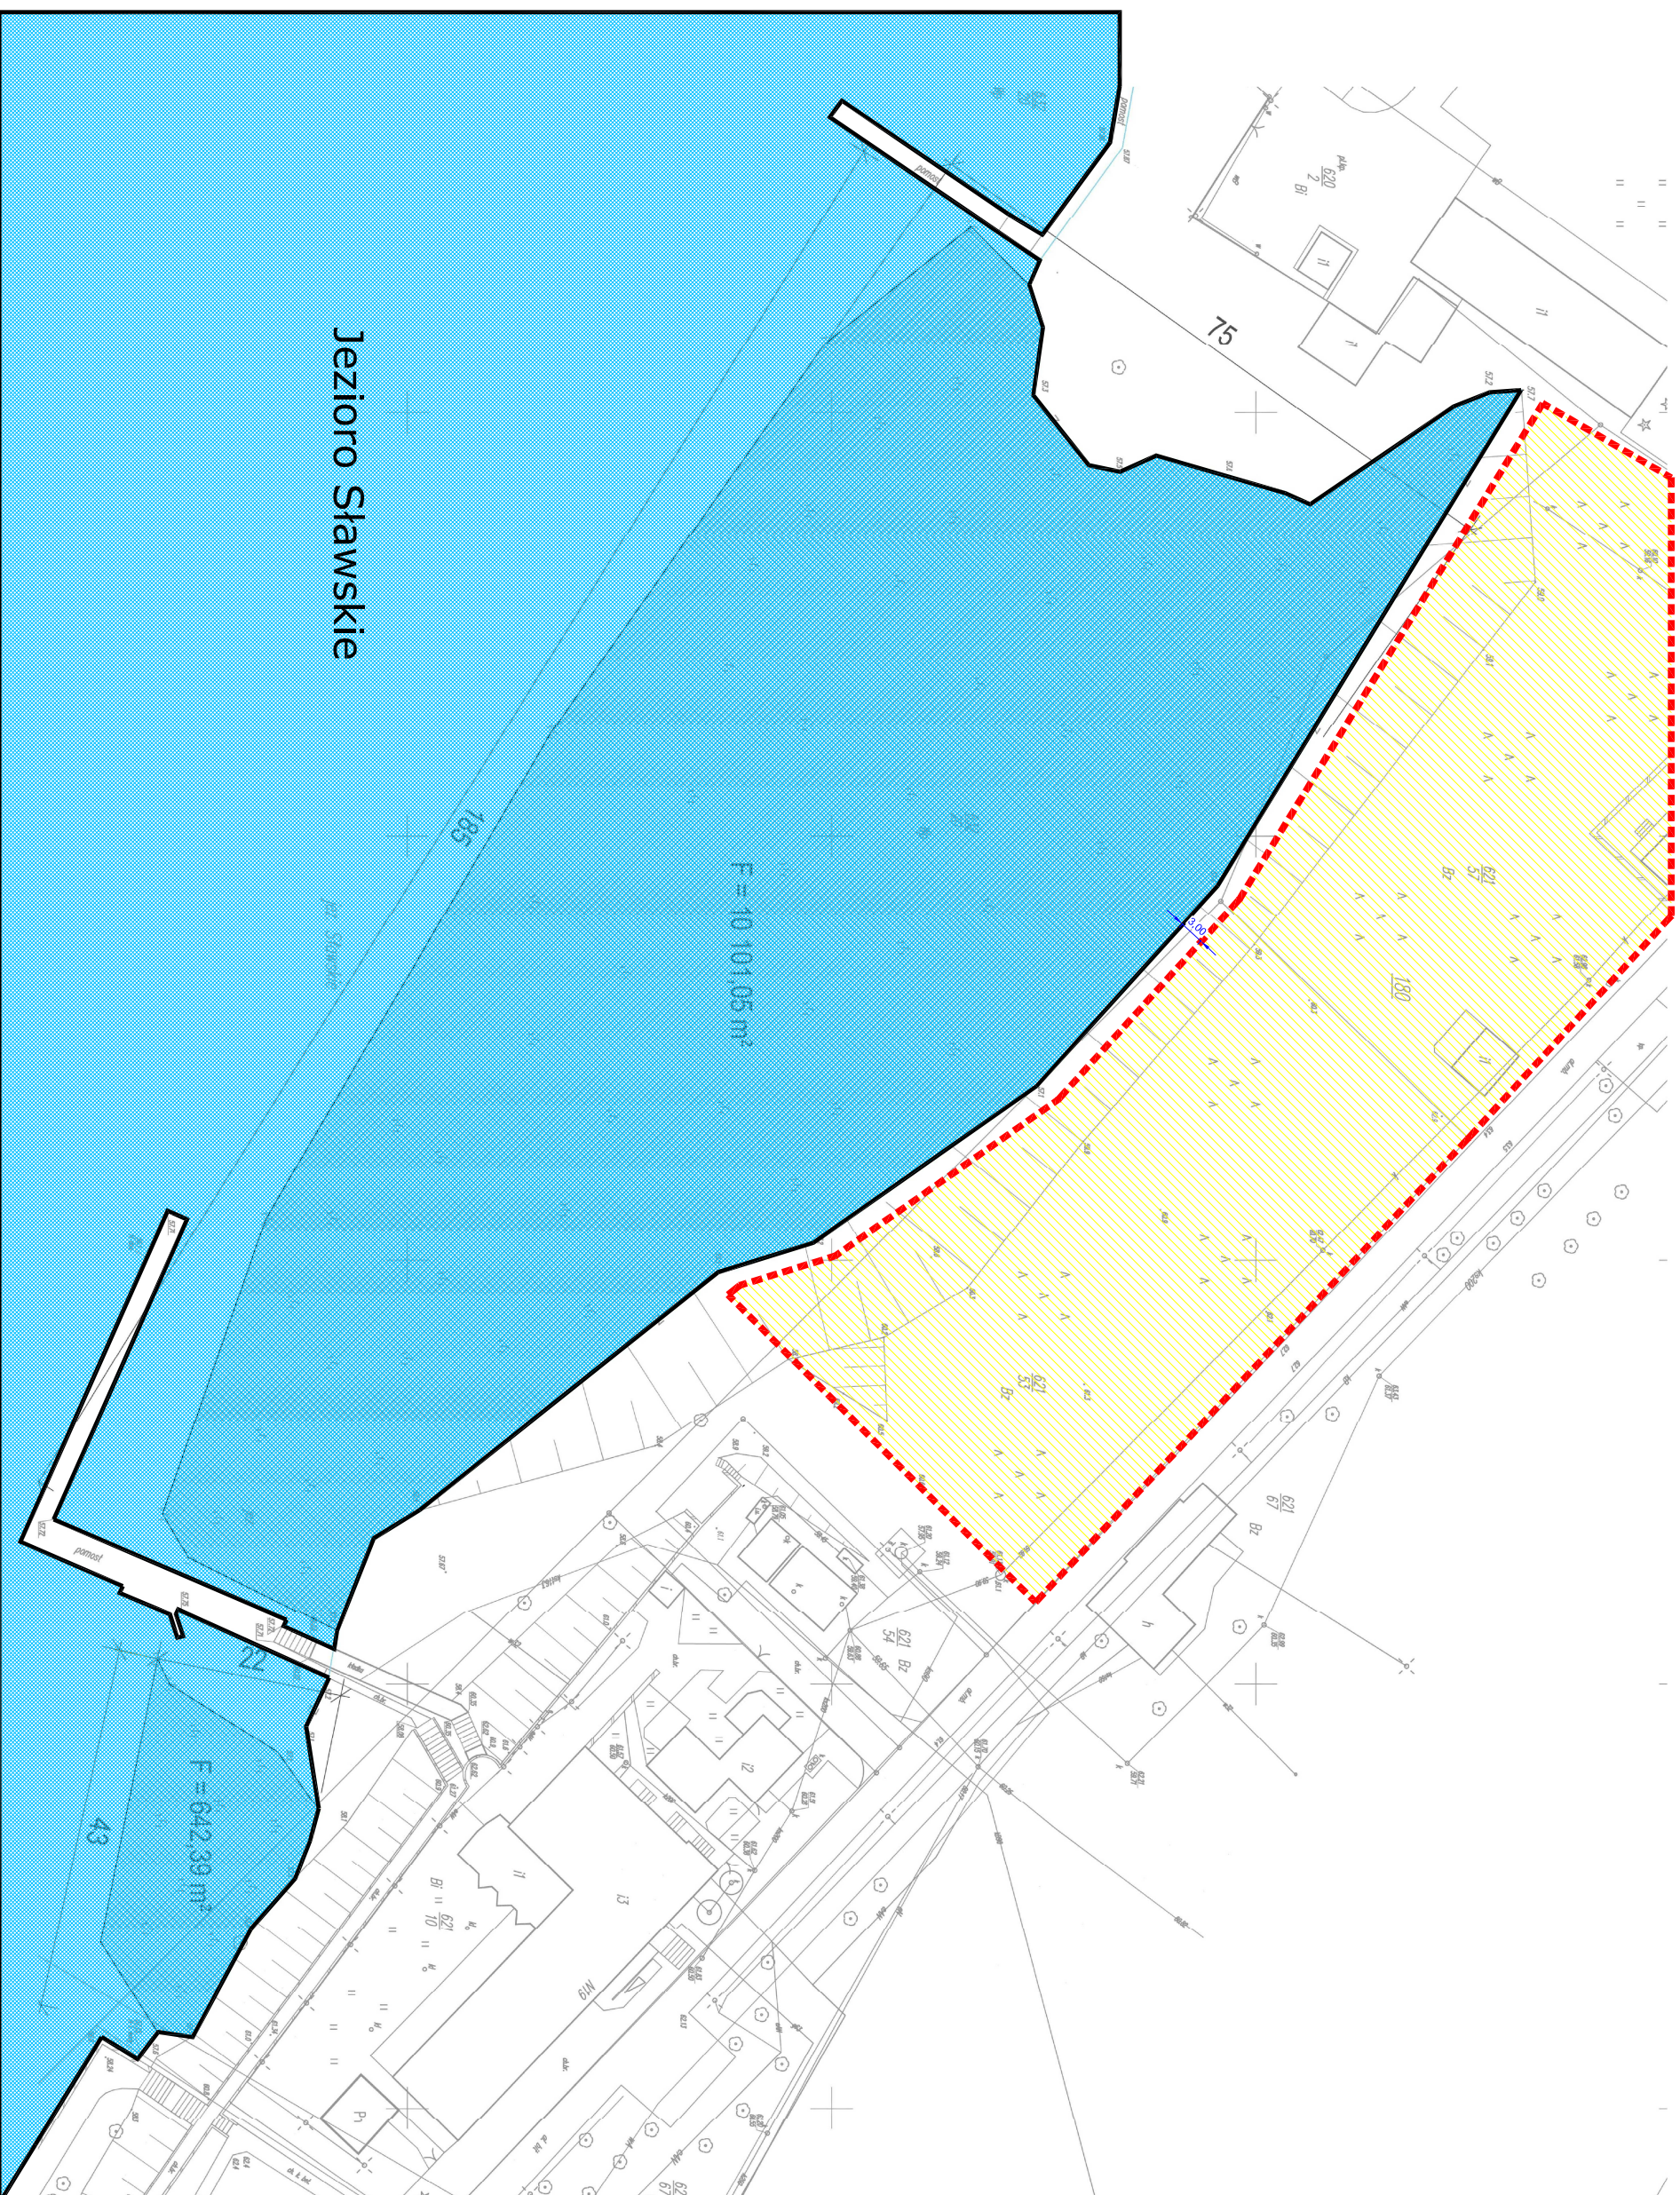

Jezioro Sławskie