




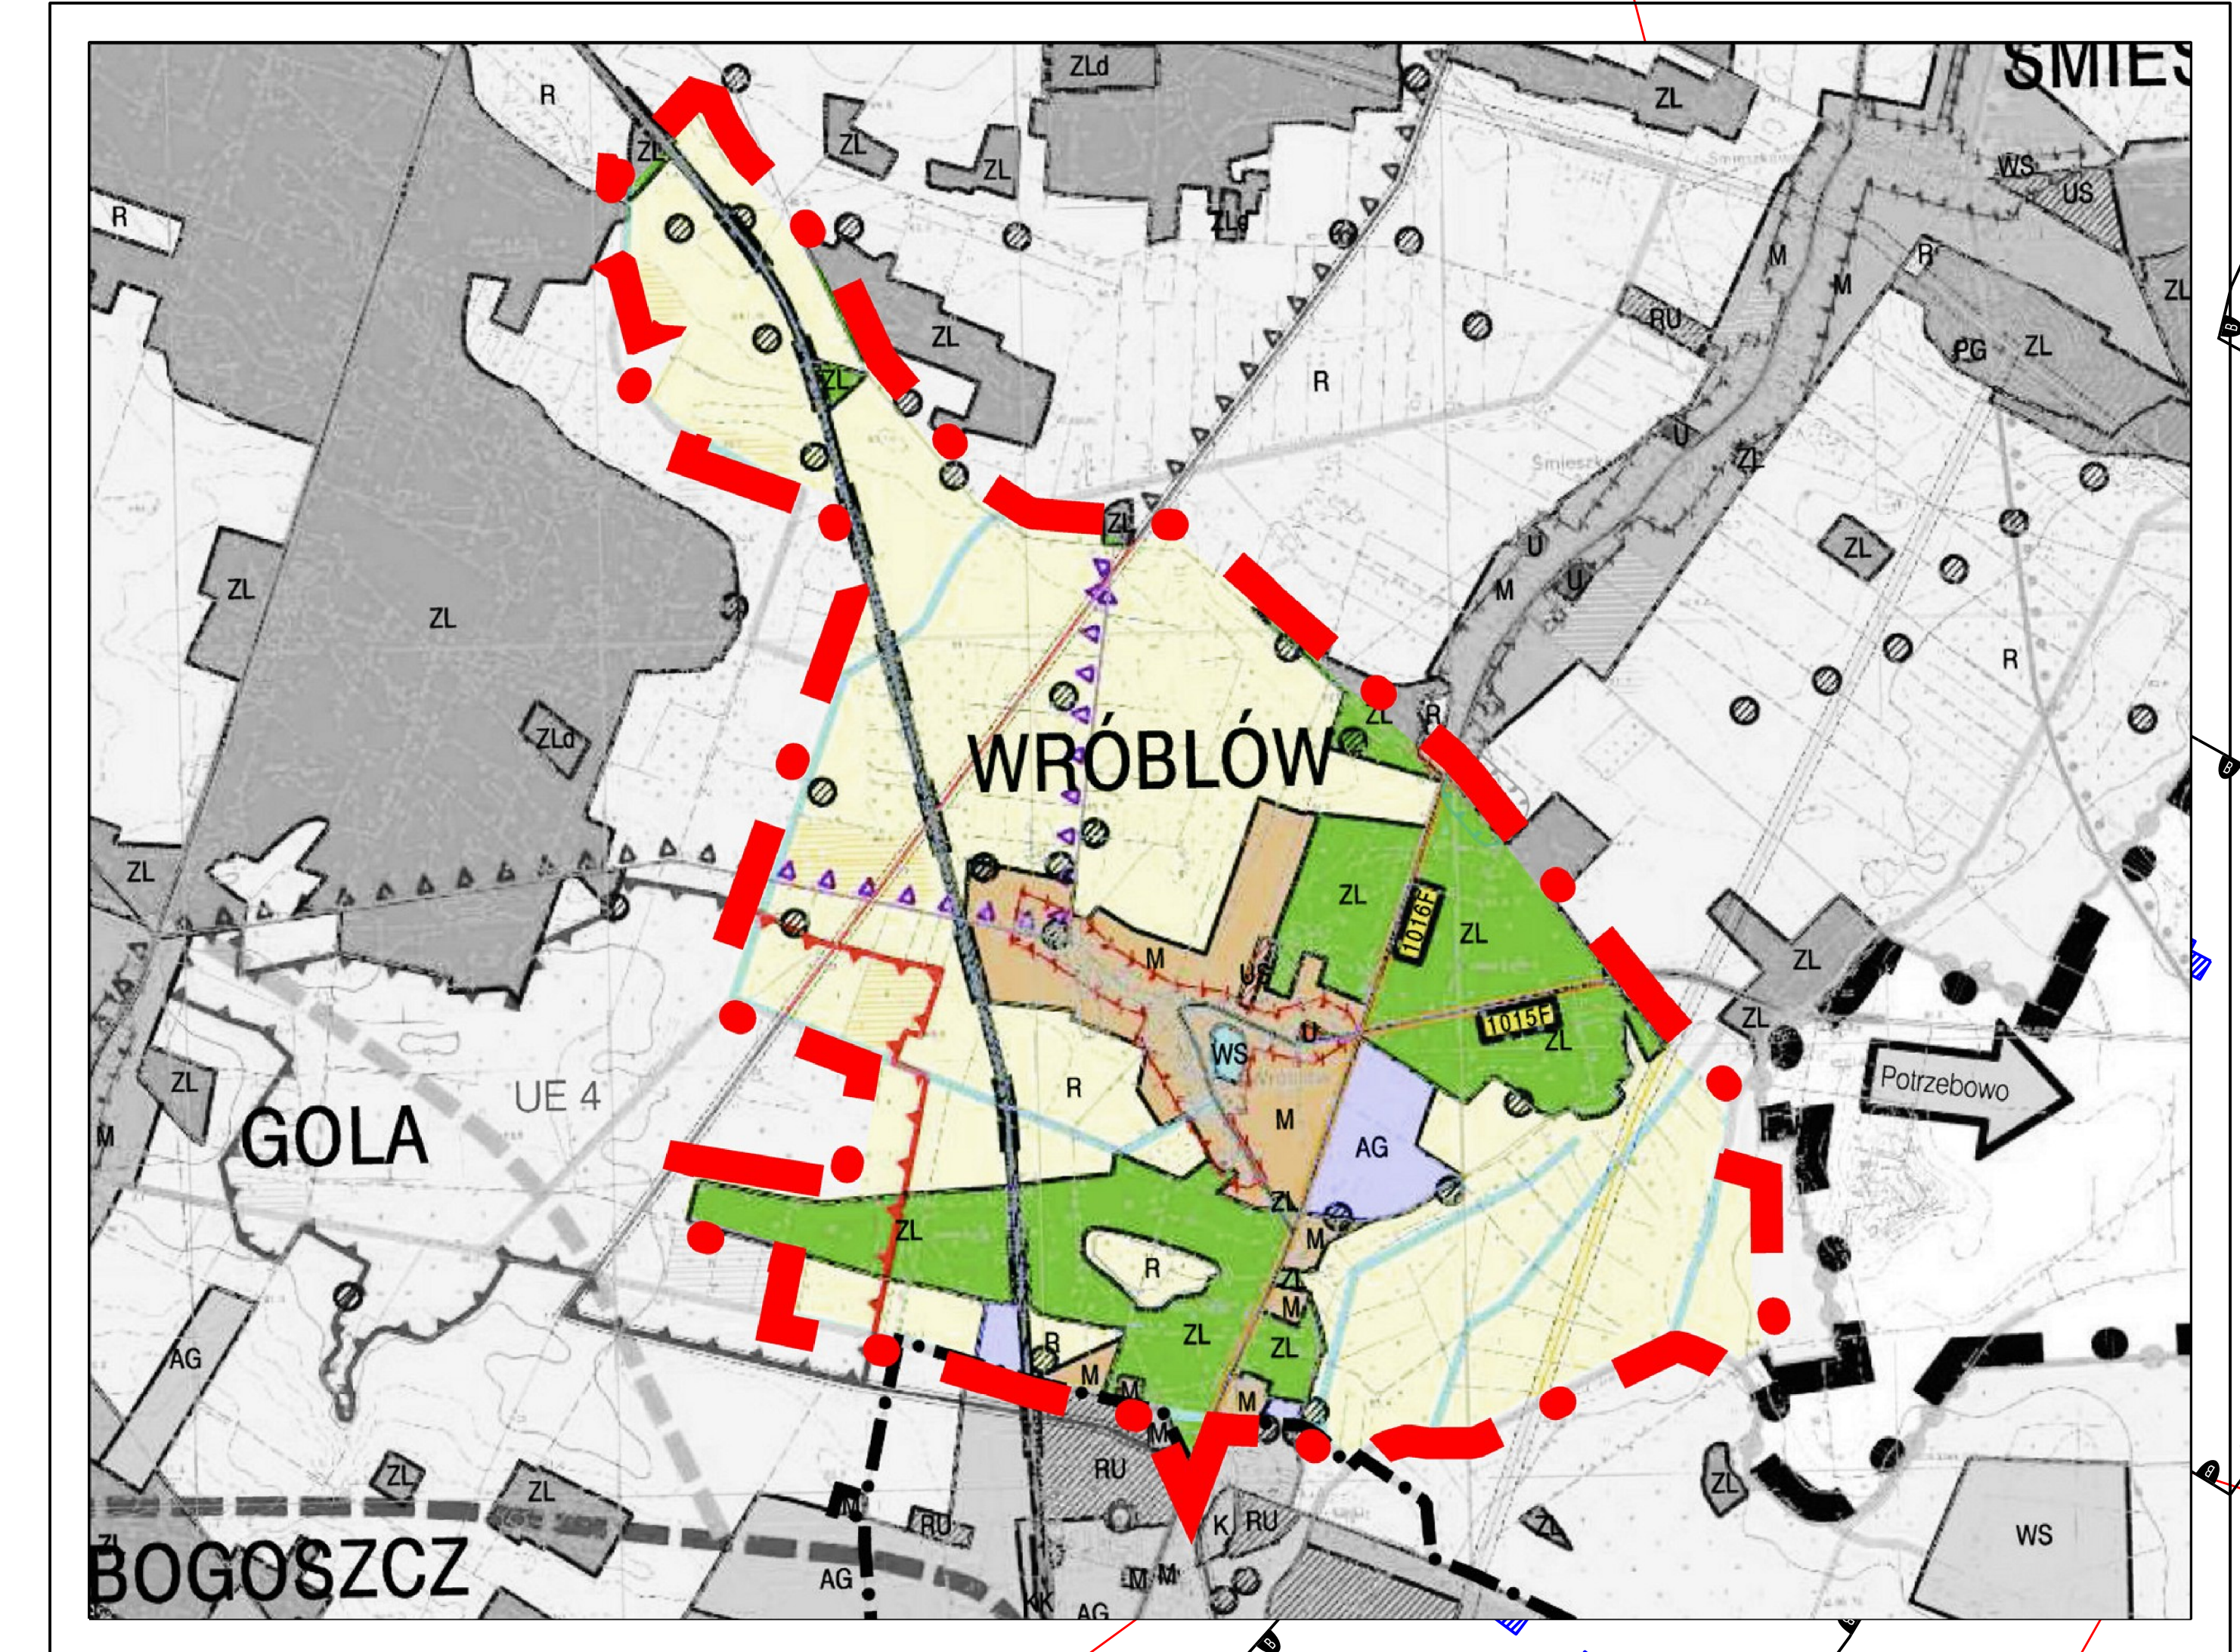

# MIEJSCOWY PLAN ZAGOSPODAROWANIA PRZESTRZENNEGO TERENÓW POŁOŻONYCH W OBRĘBACH GMINY SŁAWA ZAŁĄCZNIK NR 10 - OBRĘB WRÓBLÓW, SKALA 1:2000

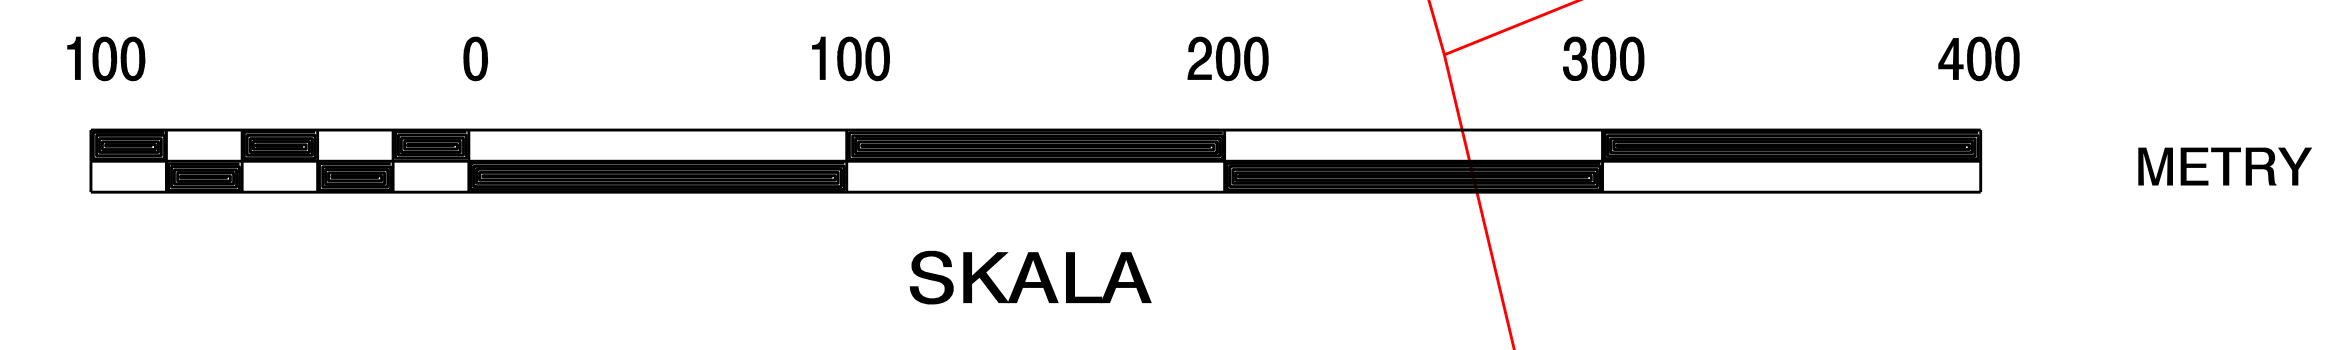

Wrys z studium uwarunkowań i kierunków zagospodarowania przestrzennego gminy Sława

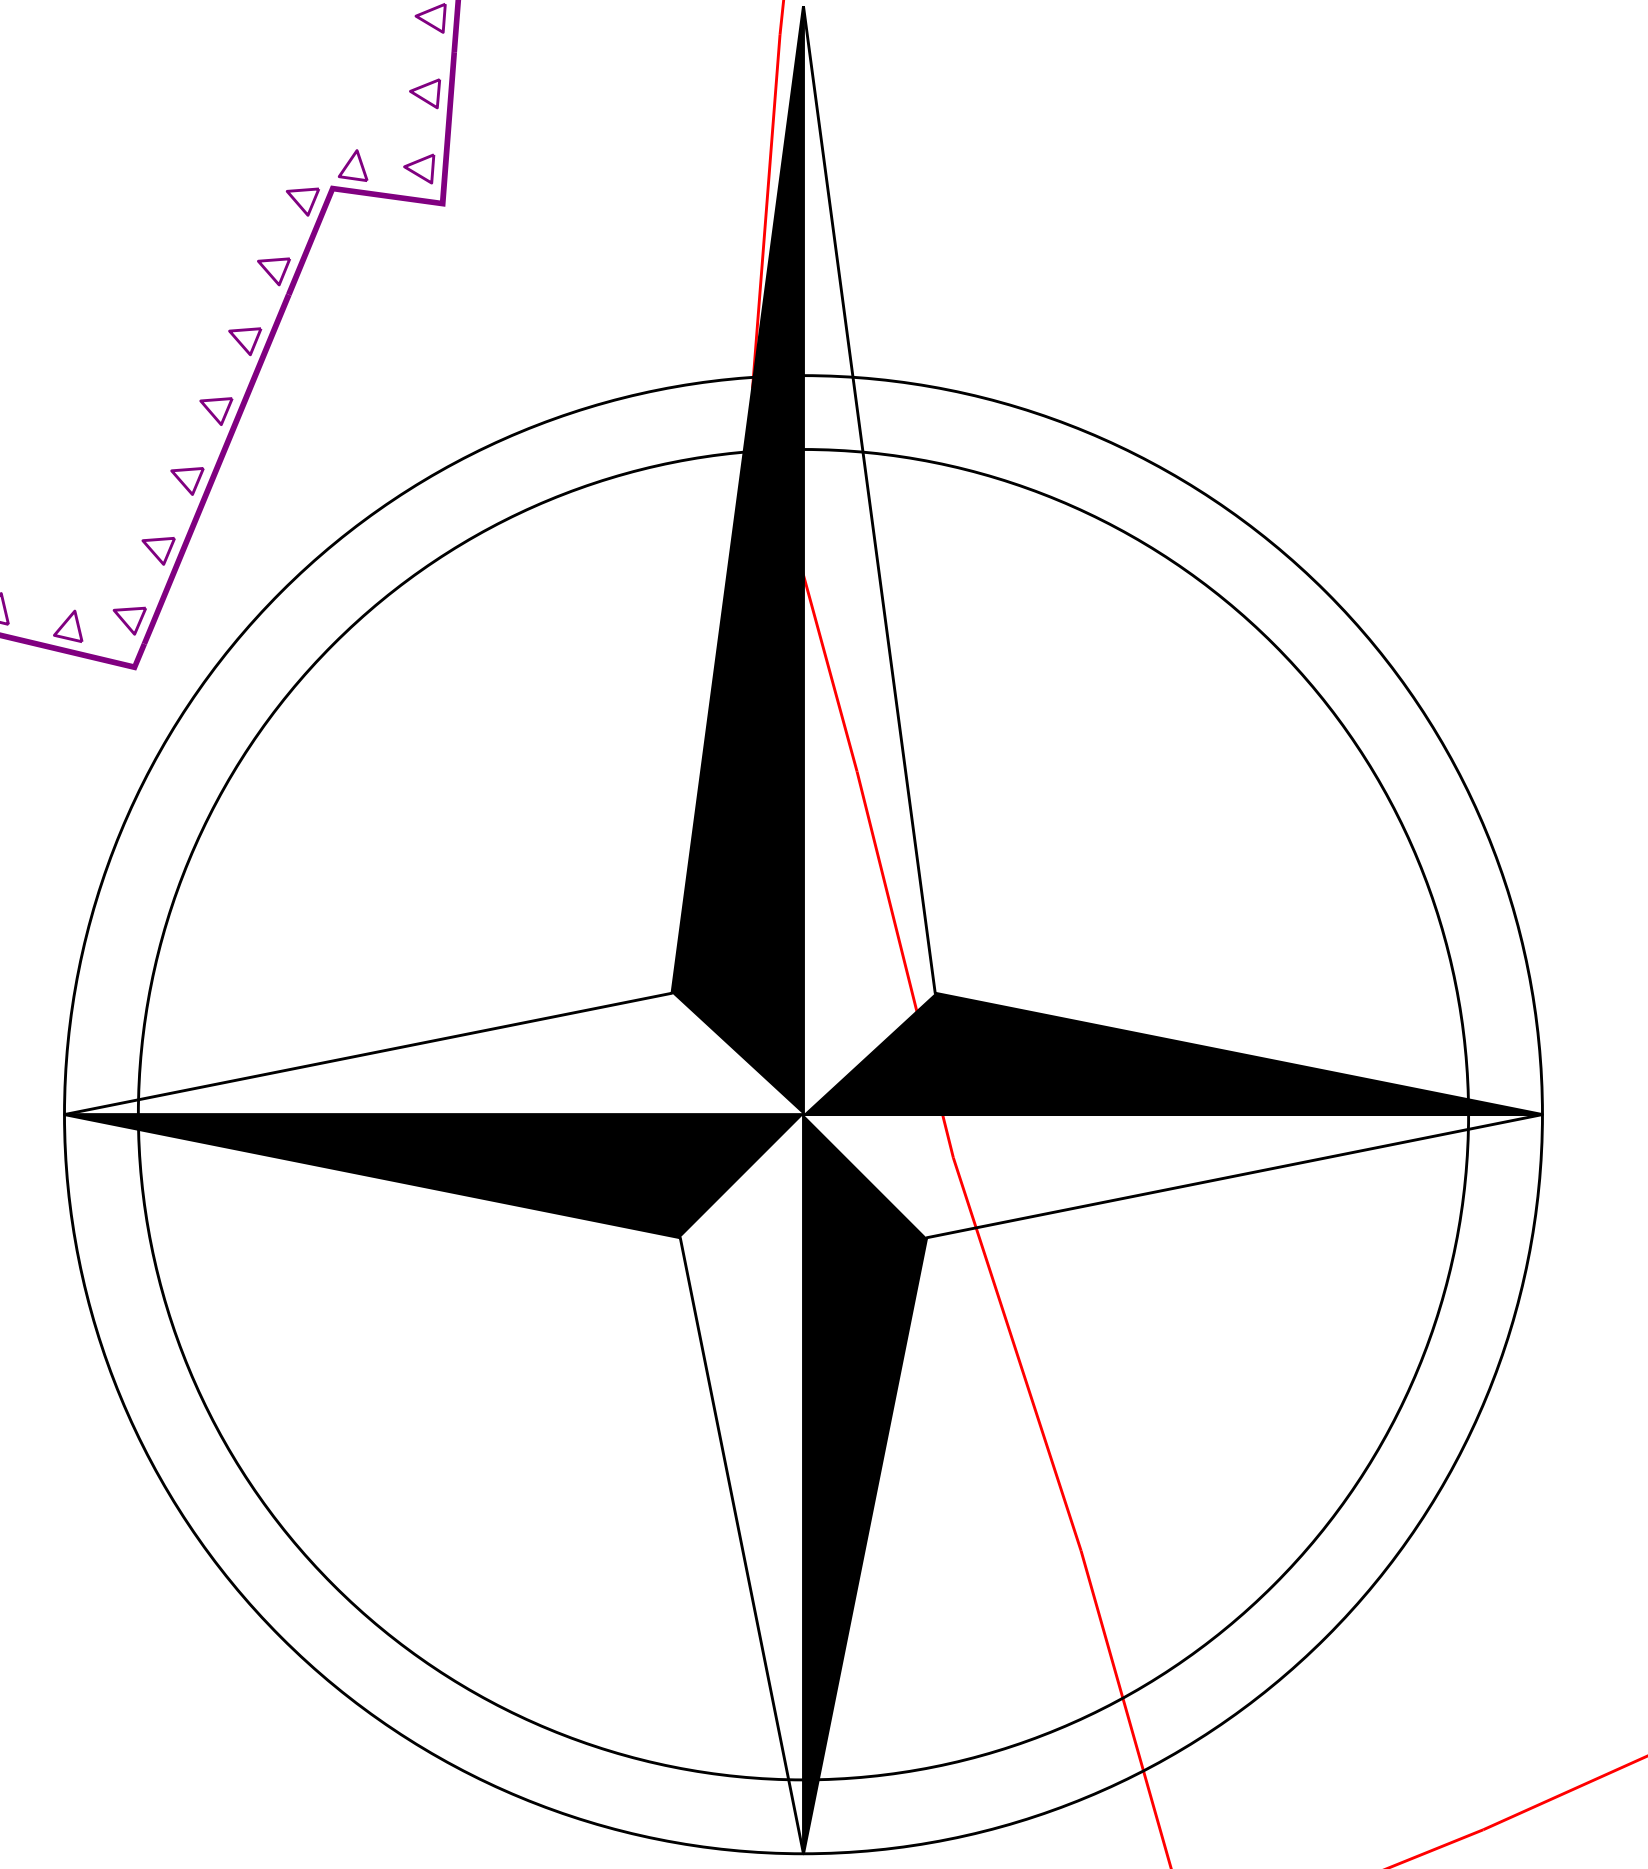