

**UCHWAŁA NR XXXIV/262/21
RADY MIEJSKIEJ W SŁAWIE**

z dnia 26 sierpnia 2021 r.

**w sprawie miejscowego planu zagospodarowania przestrzennego dla części działki 262/23 położonej
w obrębie miasta Sława.**

Na podstawie art. 18 ust. 2 pkt. 5 ustawy z dnia 8 marca 1990 r. o samorządzie gminnym (t.j. Dz. U. 2021, poz. 1372), art. 20 ust. 1 ustawy z dnia 27 marca 2003 r. o planowaniu i zagospodarowaniu przestrzennym (t.j. Dz. U. 2021, poz. 741) oraz na podstawie uchwały Rady Miejskiej w Sławie nr XXI/187/20 z dnia 28 maja 2020r. w sprawie przystąpienia do sporządzenia miejscowego planu zagospodarowania przestrzennego dla części działki 262/23 położonej w obrębie miasta Sława i po stwierdzeniu, że plan miejscowy nie narusza ustaleń Studium uwarunkowań i kierunków zagospodarowania przestrzennego gminy Sława (Uchwała Rady Miejskiej w Sławie nr: XIV/63/15 z dnia 24 września 2015r. i Uchwała Rady Miejskiej w Sławie nr: XXXIV/205/17 z dnia 30 marca 2017r.) Rada Miejska w Sławie uchwala, co następuje:

§ 1. 1. Uchwala się miejscowy plan zagospodarowania przestrzennego dla części działki 262/23 położonej w obrębie miasta Sława.

2. Integralną częścią miejscowego planu zagospodarowania przestrzennego dla części działki 262/23 położonej w obrębie miasta Sława są następujące załączniki:

- 1) załącznik nr 1 – rysunek miejscowego planu w skali 1:1000;
- 2) załącznik nr 2 – rozstrzygnięcie dotyczące sposobu rozpatrzenia uwag do projektu planu miejscowego;
- 3) załącznik nr 3 – rozstrzygnięcie o sposobie realizacji zapisanych w planie miejscowym inwestycji z zakresu infrastruktury technicznej należących do zadań własnych gminy oraz o zasadach ich finansowania, zgodnie z przepisami o finansach publicznych;
- 4) Załącznik nr 4 – dane przestrzenne.

§ 2. Ilekroć w dalszych przepisach niniejszej uchwały jest mowa o:

- 1) **uchwale** – rozumie się przez to niniejszą uchwałę;
- 2) **planie miejscowym** – rozumie się przez to miejscowy plan zagospodarowania przestrzennego, o którym mowa w §1 niniejszej uchwały;
- 3) **rysunku planu miejscowego** – rozumie się przez to graficzny zapis planu, będący załącznikiem graficznym nr 1 do uchwały Rady Miejskiej we Sławie;
- 4) **przepisach odrębnych** – rozumie się przez to przepisy ustaw wraz z aktami wykonawczymi, normy branżowe oraz ograniczenia w dysponowaniu terenem, wynikające z prawomocnych decyzji administracyjnych;
- 5) **przeznaczeniu podstawowym terenu** – rozumie się przez to funkcję wyznaczoną do lokalizacji na danym terenie, która w ramach realizacji planu winna stać się przeważającą (dominującą) formą wykorzystania terenu, a wprowadzenie innych niż podstawowa funkcji jest dopuszczalne wyłącznie pod warunkiem spełnienia ustaleń szczegółowych niniejszej uchwały;
- 6) **nieprzekraczalnych liniach zabudowy** – rozumie się przez to linię wyznaczoną na rysunku planu miejscowego, określającą maksymalny zasięg usytuowania wszelkich obiektów budowlanych w rozumieniu przepisów prawa budowlanego na terenie jednostki.
- 7) **urządzeniach infrastruktury technicznej** – rozumie się przez to sieci wodociągowe, elektroenergetyczne, gazownicze, ciepłownicze, kanalizacyjne, telekomunikacyjne (infrastruktura techniczna liniowa) oraz stacje transformatorowe, stacje rozdzielcze (infrastruktura techniczna kubaturowa);
- 8) **urządzenia towarzyszące** – rozumie się przez to wszelkie urządzenia niezbędne do obsługi danego terenu, np. w zakresie infrastruktury technicznej;
- 9) **sieć dystrybucyjna energii elektrycznej** – sieć elektroenergetyczna wysokich, średnich i niskich napięć, za której ruch sieciowy jest odpowiedzialny operator system dystrybucyjnego (OSD) (poprzez sieć elektroenergetyczną należy rozumieć zespół wzajemnie połączonych linii i stacji elektroenergetycznych

przeznaczonych do przesyłania i rozdzielania energii elektrycznej). Do sieci dystrybucyjnej energii elektrycznej OSD nie należy kwalifikować linii i stacji elektroenergetycznych nie będących własnością OSD.

§ 3.1. Obowiązującymi ustaleniami planu miejscowego są następujące oznaczenia graficzne rysunku planu:

- 1) granice terenu objętego miejscowym planem zagospodarowania przestrzennego;
- 2) linie rozgraniczające tereny o różnym przeznaczeniu lub różnych zasadach zagospodarowania;
- 3) symbole określające przeznaczenie terenów;
- 4) nieprzekraczalne linie zabudowy.

2. Ze względu na brak występowania na obszarze planu miejscowego problematyki, terenów lub obiektów, w niniejszym planie nie określa się:

- 1) granic terenów służących organizacji imprez masowych;
- 2) granic pomników zagłady oraz ich stref ochronnych, a także ograniczeń dotyczących prowadzenia na ich terenie działalności gospodarczej, określonych w ustawie z dnia 7 maja 1999 r. o ochronie terenów byłych hitlerowskich obozów zagłady.

§ 4. Zasady ochrony i kształtowania ładu przestrzennego Na obszarze objętym ustaleniami planu obowiązują następujące wymogi ochrony ładu przestrzennego i zasady jego kształtowania:

- 1) ochrona ładu przestrzennego dotyczy i powinna być realizowana przez:
 - a) zachowanie określonego w planie przeznaczenia terenów,
 - b) przestrzeganie określonych planem funkcji, określonej skali i formy zabudowy oraz wskaźników wykorzystania i zagospodarowania terenów wyznaczonych liniami rozgraniczającymi,
 - c) respektowanie ustalonych planem zasad zagospodarowania i użytkowania terenów zabudowy, warunków ochrony środowiska, ochrony i korzystania z walorów krajobrazowych środowiska na terenach objętych planem;
- 2) dopuszcza się na terenach przeznaczenia podstawowego, jako stałe lub tymczasowe (do momentu podjęcia działań inwestycyjnych) sposoby użytkowania, formy zagospodarowania terenu i obiektów lokalizowanych zgodnie z przepisami odrębnymi, obejmujące:
 - a) zieleni,
 - b) sieci infrastruktury technicznej,
 - c) obiekty małej architektury.

§ 5. Zasady ochrony środowiska, przyrody i krajobrazu kulturowego W zakresie ochrony środowiska, przyrody i krajobrazu kulturowego określa się następujące ustalenia:

- 1) wszelka działalność w obrębie terenu objętego planem miejscowym winna respektować obowiązujące przepisy odrębne dotyczące ochrony środowiska;
- 2) ustala się zakaz lokalizacji w granicach działek obiektów i urządzeń usługowych i produkcyjnych zaliczonych zgodnie z przepisami odrębnymi do obiektów mogących potencjalnie znacząco lub zawsze znacząco oddziaływać na środowisko;
- 3) teren objęty planem położony jest w granicach obszaru Natura 2000 – obszar specjalny ochrony ptaków Pojezierze Sławskie PLB3000011. Obowiązuje użytkowanie zgodnie z przepisami odrębnymi;
- 4) wprowadza się wymóg utrzymania poziomu hałasu w granicach dopuszczalnych norm określonych przepisami odrębnymi jak dla terenów wypoczynkowych.

§ 6. Zasady ochrony dziedzictwa kulturowego i zabytków oraz dóbr kultury współczesnej W przypadku wystąpienia obiektów archeologicznych należy uwzględnić ich ochronę zgodnie z przepisami odrębnymi.

§ 7. Wymagania wynikające z potrzeb kształtowania przestrzeni publicznych Na obszarze opracowania planu miejscowego obszary przestrzeni publicznych nie występują.

§ 8. Granice i sposoby zagospodarowania terenów lub obiektów podlegających ochronie ustalonych na podstawie odrębnych przepisów Granice i sposoby zagospodarowania terenów lub obiektów podlegających ochronie, ustalonych na podstawie odrębnych przepisów, w tym terenów górniczych, a także narażonych na niebezpieczeństwo powodzi oraz zagrożonych osuwaniem się mas ziemnych nie występują.

§ 9. Szczególne warunki zagospodarowania terenów oraz ograniczenia w ich użytkowaniu, w tym zakaz zabudowy Nakaz zachowania odległości od istniejących i projektowanych sieci infrastruktury technicznej zgodnie z przepisami odrębnymi i pozostałymi ustaleniami planu.

§ 10. Zasady modernizacji, rozbudowy i budowy systemów infrastruktury komunikacyjnej oraz funkcjonowania układu komunikacyjnego Ustala się obsługę projektowanych terenów z istniejących dróg zlokalizowanych stycznie do granicy planu.

§ 11. Zasady modernizacji, rozbudowy i budowy systemów infrastruktury technicznej

1. Docelowo przyjmuje się zasadę, iż wszystkie nowobudowane liniowe elementy infrastruktury technicznej wraz z towarzyszącymi urządzeniami powinny być usytuowane pod ziemią (linie elektryczne niskiego i średniego napięcia oraz telefoniczne wyłącznie kablowe) z wyłączeniem stacji transformatorowych oraz linii elektroenergetycznych WN-110kV.

2. Obsługę obszaru objętego planem w zakresie infrastruktury technicznej określa się następująco:

1) zaopatrzenie w wodę:

- a) ustala się zaopatrzenie w wodę z istniejącej sieci wodociągowej, według technicznych warunków przyłączenia, zgodnie z obowiązującymi przepisami odrębnymi,
- b) dopuszcza się pobór wody z własnych ujęć wodnych;

2) kanalizacja sanitarna:

- a) po wybudowaniu systemu kanalizacyjnego ustala się obowiązek odprowadzania ścieków sanitarnych (bytowych, komunalnych) do oczyszczalni ścieków,
- b) budowa tymczasowych bezodpływowych zbiorników na nieczystości płynne (szamb) ale tylko do czasu budowy sieci kanalizacyjnej,
- c) ustala się obowiązek usunięcia szamb po przyłączeniu terenu do sieci kanalizacyjnej,
- d) zakazuje się budowy przydomowych oczyszczalni ścieków;

3) kanalizacja deszczowa - nakaz zagospodarowania wód opadowych i roztopowych w granicach działki budowlanej lub odprowadzania ich do sieci kanalizacji deszczowej zgodnie z przepisami odrębnymi;

4) zaopatrzenie w gaz:

- a) po zgazyfikowaniu terenu objętego planem, ustala się obowiązek zaopatrzenia z sieci gazowej, zgodnie z obowiązującymi przepisami odrębnymi,
- b) dopuszcza się lokalizację zbiorników gazu płynnego,
- c) dopuszcza się zaopatrzenie w energię cieplną z sieci gazowej,
- d) dopuszcza się budowę, przebudowę, rozbudowę, remont i likwidację sieci gazowej,
- e) ustala się minimalne średnice sieci gazowej 25mm,
- f) linia ogrodzeń powinna przebiegać min. 0,5m od gazociągu o ciśnieniu poniżej 0,5MPa;

5) elektroenergetyka:

- a) dopuszcza się budowę stacji transformatorowych na terenie własnym inwestora stosownie do potrzeb,
- b) dopuszcza się zasilanie w energię elektryczną z alternatywnych źródeł energii, takich jak instalacje fotowoltaiczne zgodnie z przepisami odrębnymi,
- c) wszystkie obiekty przewidziane do budowy, przebudowy lub remontu w zbliżeniu lub na skrzyżowaniu z infrastrukturą techniczną elektroenergetyczną podlegają przepisom odrębnymi,

- d) planowane kubaturowe stacje elektroenergetyczne (w tym stacji transformatorowe SN/nn) będące własnością OSD są realizowane jako obiekty naziemne wolnostojące. Nieprzekraczalna linia zabudowy, minimalna powierzchnia działki, szerokość frontu działki, wyznaczenie miejsc postojowych nie dotyczą istniejących i planowanych obiektów infrastruktury elektroenergetycznej,
 - e) dopuszcza się prawo do podziału istniejących działek celem wydzielenia terenów dla lokalizacji stacji elektroenergetycznych zgodnie z przepisami odrębnymi,
 - f) dopuszcza się lokalizację stacji elektroenergetycznych na terenach o innym przeznaczeniu wraz z możliwością wprowadzenia do stacji linii elektroenergetycznych zgodnie z przepisami odrębnymi;
- 6) **telekomunikacja** - z sieci telekomunikacyjnej w tym bezprzewodowej;
- 7) **zaopatrzenie w ciepło** - należy realizować w oparciu o paliwa nieodnawialne (paliwem gazowym, płynnym, oraz energią elektryczną) oraz odnawialne (drewno, węgiel kamienny, biomasa);
- 8) **gospodarka odpadami** - zgodnie z przyjętym na terenie gminy systemem i zgodnie z przepisami odrębnymi.

§ 12. Sposoby i terminy tymczasowego zagospodarowania urzędnia i użytkowania terenów Ustala się użytkowanie dotychczasowe do momentu podjęcia działań inwestycyjnych.

§ 13. Szczegółowe zasady i warunki scalania i podziału nieruchomości objętych planem miejscowym Scalenie i podział nieruchomości oraz podział dopuszcza się z zastrzeżeniem zachowania:

- 1) dla działek w terenie oznaczonym symbolem ZD/1,2: minimalnej szerokości frontu działki - 10m, minimalnej powierzchni nowo wydzielanych działek - 300 m²;
- 2) kąta nachylenia granic nowo wydzielanych działek w stosunku do pasa drogowego - 80° do 90°;
- 3) dopuszcza się odstępstwo od warunków określonych w niniejszym paragrafie w przypadku wydzielenia działek dla potrzeb lokalizacji urządzeń infrastruktury technicznej i dróg oraz w przypadku wydzielenia działki na powiększenie działki sąsiedniej lub regulacji granic pomiędzy działkami sąsiednimi.

§ 14. Przeznaczenie i zasady zagospodarowania terenów o różnym przeznaczeniu lub różnych zasadach zagospodarowania Na obszarze objętym planem miejscowym obowiązują następujące zasady zagospodarowania terenu: **ZD/1,2** - przeznaczenie podstawowe terenu – **tereny ogródków działkowych**

- 1) obowiązuje zagospodarowanie w formie ogrodów działkowych na cele wypoczynku i rekreacji oraz upraw ogrodniczych na własne potrzeby użytkowników, wraz z niezbędną infrastrukturą techniczną i transportową, zgodnie z przepisami odrębnymi;
- 2) zakaz lokalizacji budynków z pomieszczeniami na stały pobyt ludzi;
- 3) dopuszcza się prowadzenie napowietrznej i podziemnej infrastruktury technicznej;
- 4) dopuszcza się lokalizację obiektu administracyjno – socjalnego z funkcjami sanitarnymi dla zaspokojenia potrzeb użytkowników działek ogrodowych;
- 5) lokalne warunki, zasady i standardy kształtowania zabudowy i urządzania terenu:
 - a) powierzchnia zabudowy kubaturowej nie może być większa niż 10%,
 - b) powierzchnia biologicznie czynna nie może być mniejsza niż 80%,
 - c) ustala się dachy płaskie lub dwuspadowe o spadku 5° - 45°,
 - d) maksymalna wysokość zabudowy 5m,
 - e) intensywność zabudowy do 0,001 do 0,1,
 - f) minimalna powierzchnia nowo wydzielanej działki budowlanej 300 m²,
 - g) obowiązuje ograniczenie powierzchni zabudowy altan lub obiektów gospodarczych do 25 m², obiektu administracyjno – socjalnego do 100 m²;
- 6) obowiązuje lokalizacja miejsc parkingowych w granicy terenu, w ilości min. 1 miejsce postojowe przypadające na jedną działkę ogrodową, na każde 10 miejsc parkingowych należy wyznaczyć jedno miejsce przeznaczone na parkowanie pojazdów zaopatrzonych w kartę parkingową;
- 7) linia zabudowy zgodnie z oznaczeniami na rysunku planu oraz przepisami odrębnymi.


§ 15. Stawki procentowe, na podstawie których ustala się opłatę, o której mowa w art. 36, ust. 4. Ustala się stawkę procentową służącą naliczeniu opłaty, o której mowa w art. 36 ust. 4 z dnia 27 marca 2003 r. o planowaniu i zagospodarowaniu przestrzennym (t.j. Dz. U. 2020, poz. 293) w wysokości 30%.

§ 16. Wykonanie niniejszej uchwały powierza się Burmistrzowi Sławy.

§ 17. Niniejsza uchwała wchodzi w życie po upływie 14 dni od daty ogłoszenia w Dzienniku Urzędowym Województwa Lubuskiego.

Przewodniczący Rady Miejskiej w Sławie

Załącznik Nr 1 do uchwały
Nr XXXIV/262/21 Rady Miejskiej w Sławie
z dnia 26 sierpnia 2021 r.

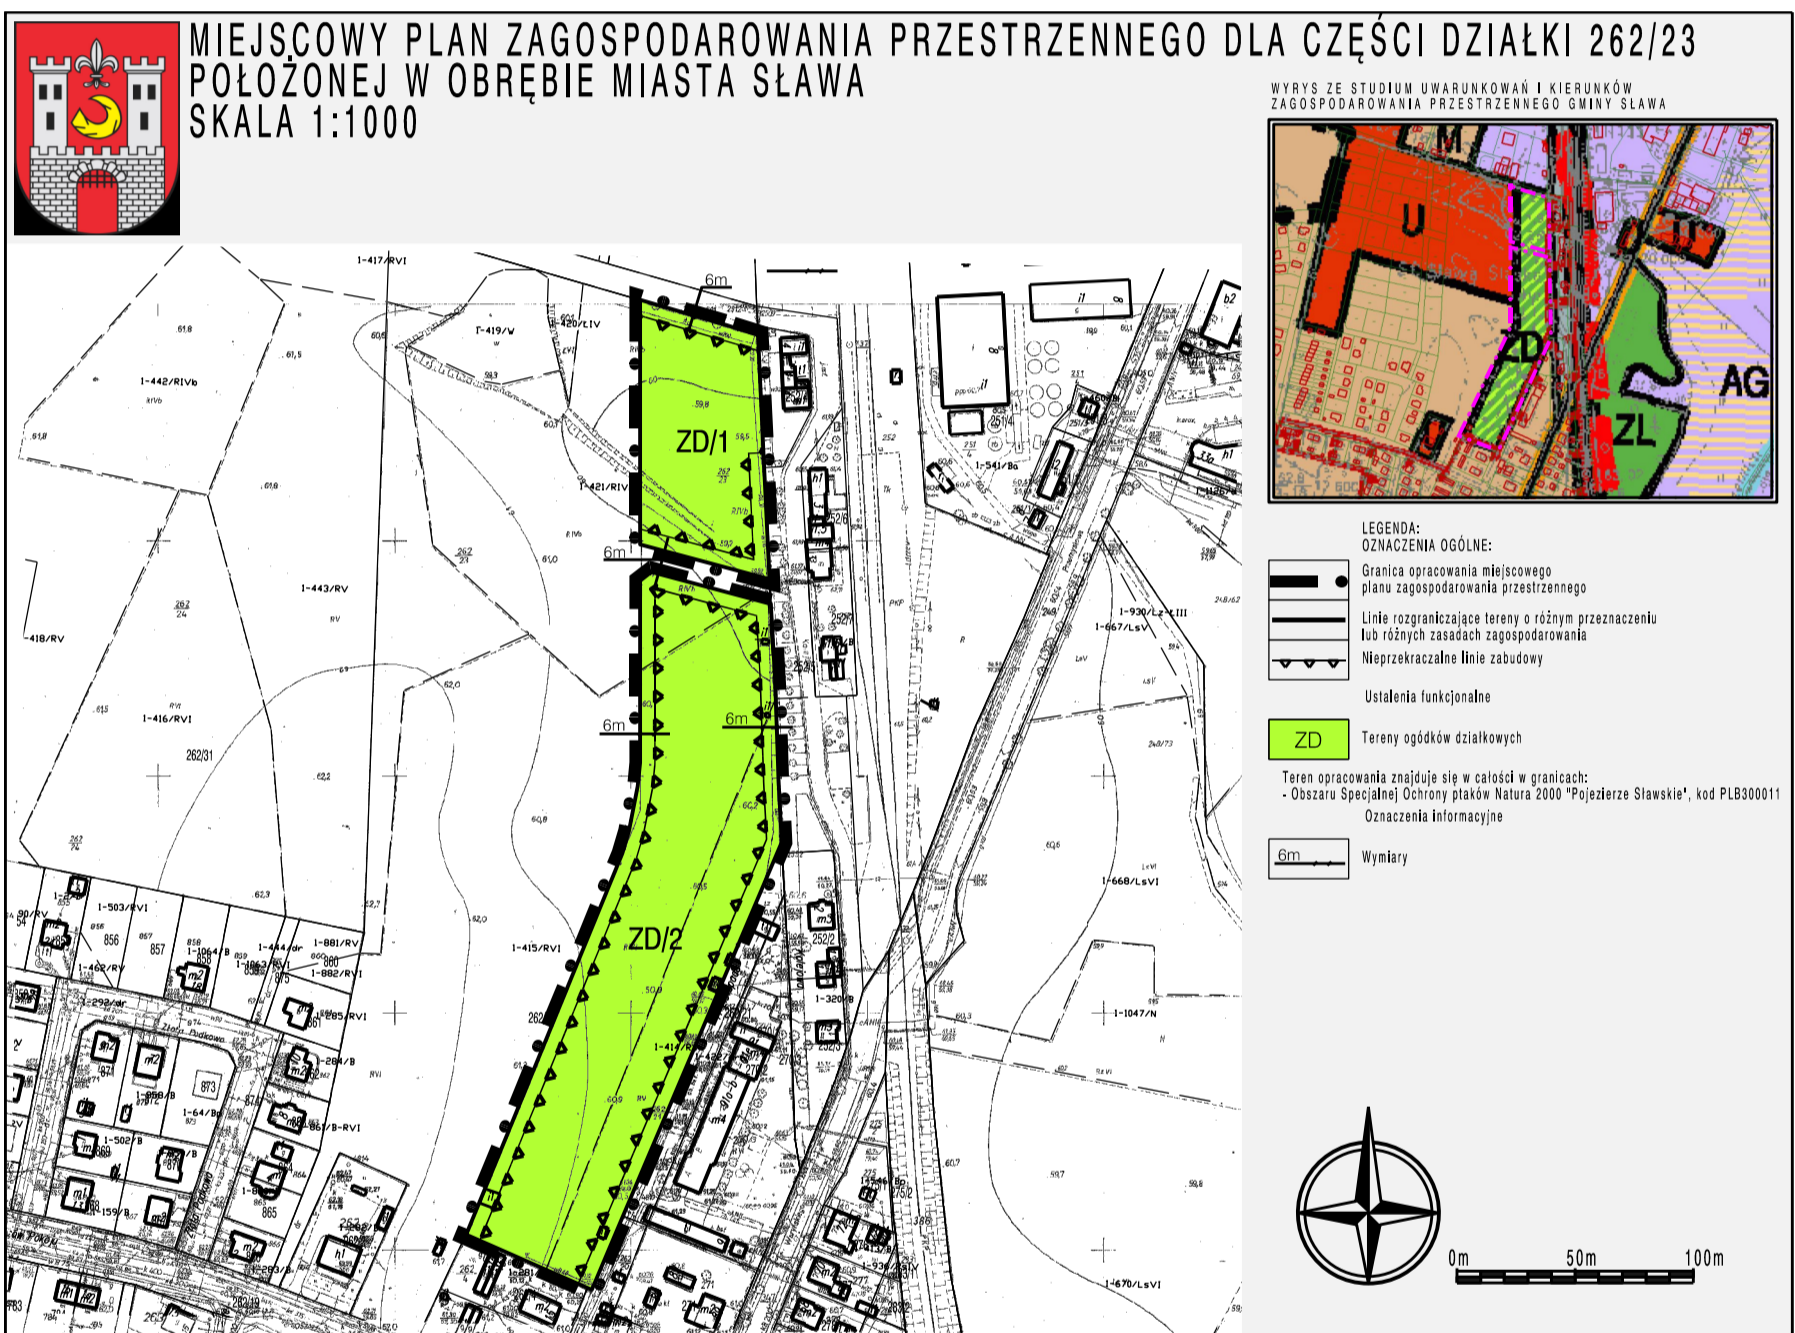

Załącznik Nr 2 do uchwały Nr XXXIV/262/21

Rady Miejskiej w Sławie

z dnia 26 sierpnia 2021 r.

ROZSTRZYGNIĘCIE DOTYCZĄCE SPOSOBU ROZPATRZENIA UWAG NA PODSTAWIE ART. 20 UST. 1 WNIESIONYCH DO WYŁOŻONEGO DO PUBLICZNEGO WGLĄDU PROJEKTU MIEJSCOWEGO PLANU ZAGOSPODAROWANIA PRZESTRZENNEGO DLA CZĘŚCI DZIAŁKI 262/23 POŁOŻONEJ W OBRĘBIE MIASTA SŁAWA.

Lp.	Data wpływu, uwagi	Nazwisko i imię, nazwa jednostki organizacyjnej i adres zgłaszającego uwagi	Treść uwagi	Oznaczenie nieruchomości, której dotyczy uwaga	Ustalenia projektu planu dla nieruchomości, której dotyczy uwaga	Rozstrzygnięcie Burmistrza w sprawie rozpatrzenia uwagi		Rozstrzygnięcie Rady Miejskiej w sprawie rozpatrzenia uwagi		Uwagi
						uwaga uwzględniona	uwaga nieuwzględniona	uwaga uwzględniona	uwaga nieuwzględniona	
1	2	3	4	5	6	7	8	7	8	11
1.			Uwagi nie wpłynęły.							

Na podstawie art. 20 ust. 1 ustawy z dnia 27 marca 2003 r. o planowaniu i zagospodarowaniu przestrzennym (t.j. Dz. U. 2021, poz. 741) Rada Miejska w Sławie dokonała rozstrzygnięcia uwag zgodnie z załączoną wyżej tabelą.

Przewodniczący Rady Miejskiej w Sławie

Załącznik Nr 3 do uchwały Nr XXXIV/262/21

Rady Miejskiej w Sławie

z dnia 26 sierpnia 2021 r.

**ROZSTRZYGNIĘCIE O SPOSOBIE REALIZACJI, ZAPISANYCH W PLANIE, INWESTYCJI
W ZAKRESIE INFRASTRUKTURY TECHNICZNEJ NALEŻĄCEJ DO ZADAŃ WŁASNYCH
GMINY ORAZ ZASADACH ICH FINANSOWANIA**

Na podstawie art. 20 ust.1 ustawy o planowaniu i zagospodarowaniu przestrzennym (t.j. Dz. U. 2021, poz. 741) Rada Miejska w Sławie rozstrzyga, co następuje:

W związku z uchwaleniem miejscowego planu zagospodarowania przestrzennego dla części działki 262/23 położonej w obrębie miasta Sława nie przewiduje się nowych inwestycji stanowiących zadania własne gminy; wszelkie inne koszty i korzyści i ich realizacja określone zostały w prognozie skutków finansowych uchwalenia niniejszego planu.

Przewodniczący Rady Miejskiej w Sławie

Załącznik Nr 4 do uchwały Nr XXXIV/262/21

Rady Miejskiej w Sławie

z dnia 26 sierpnia 2021 r.

Zalacznik4.gml

Dane przestrzenne, o których mowa w art. 67a ust. 3 i 5 ustawy z dnia 27 marca 2003 r. o planowaniu i zagospodarowaniu przestrzennym (j.t. Dz.U. z 2020 r. poz. 293 z późn. zm.) ujawnione zostaną po kliknięciu w ikonę

UZASADNIENIE

W SPRAWIE UCHWALENIA

MIEJSCOWEGO PLANU ZAGOSPODAROWANIA PRZESTRZENNEGO DLA CZĘŚCI DZIAŁKI 262/23 POŁOŻONEJ W OBRĘBIE MIASTA SŁAWA

Do opracowania miejscowego planu zagospodarowania przestrzennego dla części działki 262/23 położonej w obrębie miasta Sława, Rada Miejska w Sławie przystąpiła uchwałą nr XXI/187/20 z dnia 28 maja 2020r. w sprawie przystąpienia do sporządzenia miejscowego planu zagospodarowania przestrzennego dla części działki 262/23 położonej w obrębie miasta Sława.

W dniu 7 lipca 2020r. Burmistrz Sławy obwieścił i ogłosił o przystąpieniu do sporządzenia przedmiotowego planu i wyznaczył termin, do którego należy składać wnioski do planu. Jednocześnie wystąpił o uzgodnienie stopnia szczegółowości informacji zawartych w prognozie oddziaływania na środowisko. W wyznaczonym terminie wpłynęło 9 wniosków. Wszystkie wnioski zostały rozpatrzone pozytywnie. Następnie przystąpiono do sporządzenia projektu i prognozy oddziaływania na środowisko. Posiedzenie Gminnej Komisji Urbanistycznej dotyczące zaopiniowania przedmiotowego planu odbyło się w dniu 18.12.2020r na której wydano pozytywną opinię do projektu planu.

Sposób realizacji wymogów wynikających z art. 1 ust. 2-4 ustawy.

W planie miejscowym uwzględniono:

- wymagania ładu przestrzennego, w tym urbanistyki i architektury oraz walory architektoniczne i krajobrazowe;
poprzez określenie funkcji, która może być realizowana na wyznaczonych terenach oraz wyznaczenie wskaźników i parametrów określających charakter i gabaryty zabudowy,
- wymagania ochrony środowiska, w tym gospodarowania wodami i ochrony gruntów rolnych i leśnych;
poprzez ograniczenie dopuszczalnych działalności na wybranych terenach, wskazanie terenów objętych ochroną akustyczną, wskazanie obszarów objętych formami ochrony przyrody, określenie sposobu gospodarowania wodami opadowymi, określenie sposobu zaopatrzenia w ciepło, a także poprzez uzyskanie odpowiednich opinii i uzgodnień instytucji i organów odpowiedzialnych za realizację wymagań środowiskowych;
- wymagania ochrony dziedzictwa kulturowego i zabytków oraz dóbr kultury współczesnej;
uzgodnienie projektu planu z Lubuskim Wojewódzkim Konserwatorem Zabytków;
- wymagania ochrony zdrowia oraz bezpieczeństwa ludzi i mienia;
poprzez ograniczenie dopuszczalnych działalności na wybranych terenach, wskazanie terenów objętych ochroną akustyczną, a także zaopiniowanie projektu planu przez Państwowego Powiatowego Inspektora Sanitarnego;
- walory ekonomiczne przestrzeni;
poprzez rozmieszczenie funkcji w zgodzie z uwarunkowaniami ekonomicznymi danych lokalizacji. Uwzględnienie walorów ekonomicznych przestrzeni realizowane jest m.in. poprzez wprowadzenie w centralnej części miasta jedynie zabudowy mieszkaniowej jednorodzinnej i wielorodzinnej z ograniczeniem wysokości zabudowy. Uznano, że takie rozwiązanie jest bardziej uzasadnione ekonomicznie i adekwatne do istniejących uwarunkowań (obszar poza śródmiejski miasta);
- prawo własności;
poprzez zapewnienie przewidzianych prawem możliwości udziału w procedurze planistycznej (wyłożenie do publicznego wglądu, dyskusja publiczna, składanie uwag);
- potrzeby obronności i bezpieczeństwa państwa;
poprzez dokonanie wymaganych uzgodnień z organami ochrony państwa
- potrzeby interesu publicznego;
poprzez dokonanie uzgodnień z organami odpowiedzialnymi za realizację inwestycji celu publicznego o znaczeniu lokalnym i ponadlokalnym;
- potrzeby w zakresie rozwoju infrastruktury technicznej, w szczególności sieci szerokopasmowych;
poprzez wskazanie terenów komunikacji publicznej oraz dopuszczeniu lokalizacji tam oraz na innych terenach sieci i urządzeń infrastruktury technicznej;

- zapewnienie udziału społeczeństwa w pracach nad miejscowym planem zagospodarowania przestrzennego, w tym przy użyciu środków komunikacji elektronicznej oraz zachowanie jawności i przejrzystości procedur planistycznych; *poprzez obwieszczenie na tablicy ogłoszeń oraz ogłoszenie w lokalnej prasie i na stronach urzędu informacji o przystąpieniu do sporządzenia miejscowego projektu zagospodarowania przestrzennego oraz możliwości składania wniosków oraz informacji o wyłożeniu projektu planu wraz z prognozą do publicznego wglądu, planowanej dyskusji publicznej i możliwości składania uwag do projektu planu i prognozy;*
- zasady projektowania uniwersalnego, uwzględniające potrzeby osób niepełnosprawnych, wynikające z Konwencji o prawach osób niepełnosprawnych, sporządzonej w Nowym Jorku dnia 13 grudnia 2006 r. (Dz. U. z 2012 poz. 1169).", *poprzez wskazanie na konieczność zapewnienia na poszczególnych terenach odpowiedniej liczby miejsc postojowych dla pojazdów wyposażonych w kartę parkingową;*

Przy ustaleniu przeznaczenia terenu oraz określenia zasad jego zagospodarowania Burmistrz uwzględnił złożone do planu wnioski, uwarunkowania ekonomiczne, środowiskowe i społeczne oraz wagę interesu publicznego i prywatnego. Z uwagi na specyfikę obszaru objętego opracowaniem przy wyznaczeniu terenów pod zainwestowanie uwzględniono część wymogów wynikających z art. 1 ust. 4 ustawy, w szczególności:

- wymóg lokalizowania nowej zabudowy mieszkaniowej w sposób umożliwiający dostęp do odpowiedniej ilości i jakości wody został zapewniony poprzez wskazanie obowiązującego sposobu zaopatrzenia w wodę, z wodociągu.
- dążenie do planowania i lokalizowania nowej zabudowy na obszarach o w pełni wykształconej zwartej strukturze funkcjonalno-przestrzennej, w granicach jednostki osadniczej zostało uwzględnione przez dopuszczenie rozwoju zainwestowania także na terenach już zainwestowanych śródmieścia oraz zmiany funkcji istniejących terenów na obszary przeznaczone także pod nowe inwestycje;
- dążenie do planowania i lokalizowania nowej zabudowy wzdłuż istniejących, wyposażonych w infrastrukturę techniczną, ciągów komunikacyjnych oraz obszarach w bezpośrednim sąsiedztwie istniejącego zainwestowania, poprzez planowanie zainwestowania na terenach położonych w sąsiedztwie istniejących ciągów komunikacyjnych.

Zgodność z wynikami analizy zmian w zagospodarowaniu przestrzennym gminy.

Miejscowy plan zagospodarowania przestrzennego dla części działki 262/23 położonej w obrębie miasta Sława, Rada Miejska w Sławie zgodny jest z analizą zmian w zagospodarowaniu przestrzennym gminy Sława.

Wpływ na finanse publiczne, w tym budżet gminy.

W planie przewidziane są niewielkie inwestycje, które stanowiąc będą koszt dla gminy, m.in. związane z realizacją odcinków dróg oraz ich wyposażeniem w niezbędną infrastrukturę techniczną. Wystąpią natomiast spore przychody związane z podatkami od nieruchomości i sprzedażą nieruchomości gminnych. Z uwagi na niewielką ilość planowanych dróg oraz możliwie spore wpływy ze sprzedaży nieruchomości gminnych i z podatków od nieruchomości, wpływ na budżet gminy będzie korzystny i pozytywny.