


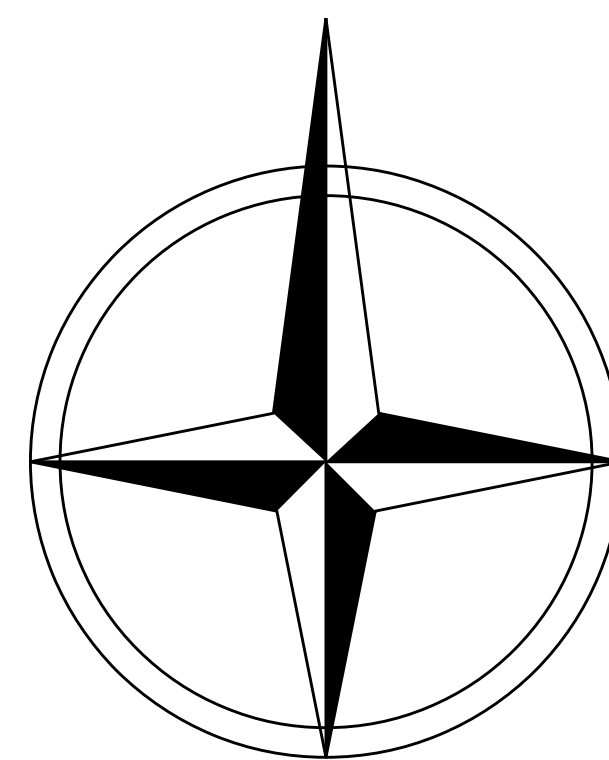


# MIEJSCOWY PLAN ZAGOSPODAROWANIA PRZESTRZENNEGO TERENÓW POŁOŻONYCH W OBREBACH GMINY SŁAWA

## ZAŁĄCZNIK NR 14 - OBREB BAGNO, SKALA 1:2000

rysunek przeskalowany do skali 1:4000



100 0 100 200 300 400 METRY  
SKALA

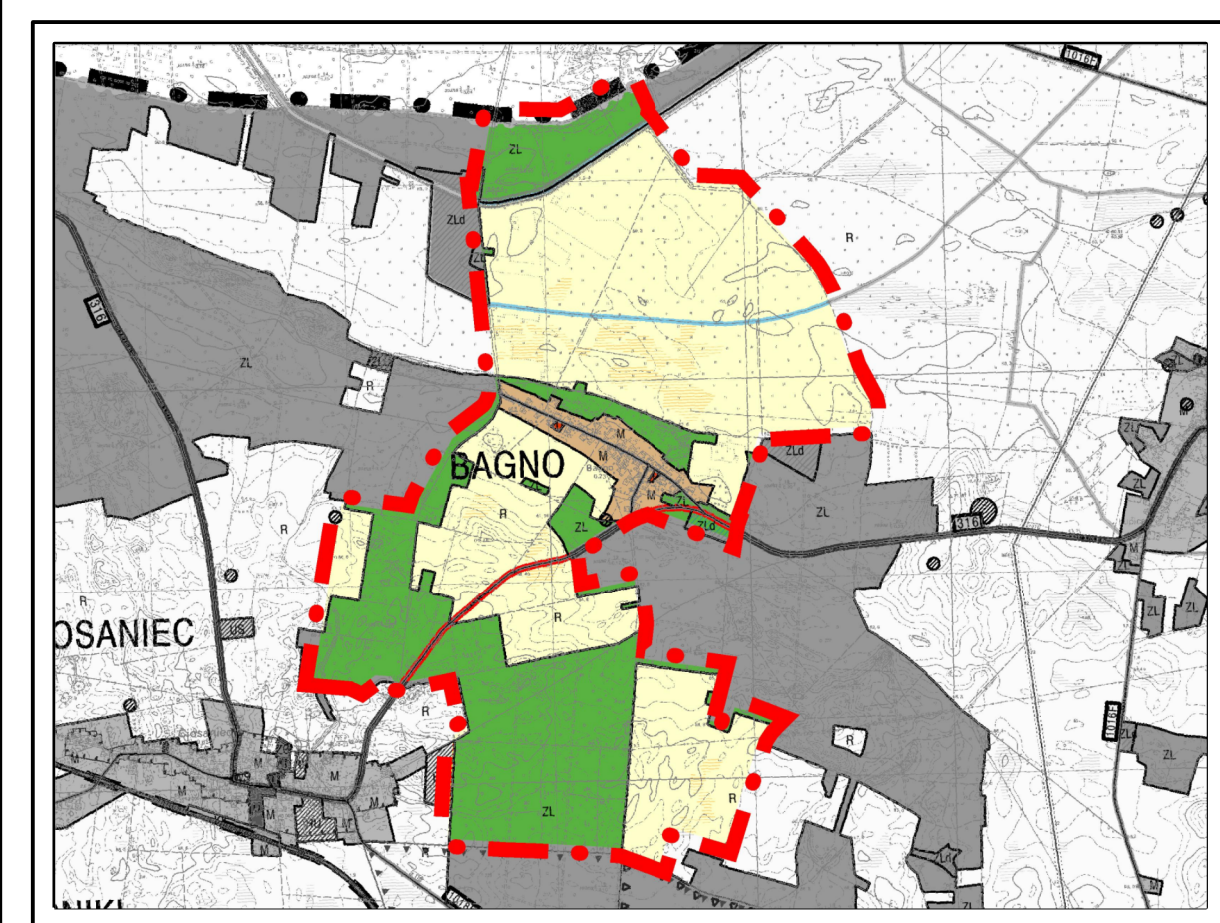

Wrys ze studium uwarunkowań i kierunków zagospodarowania przestrzennego gminy Sława

