


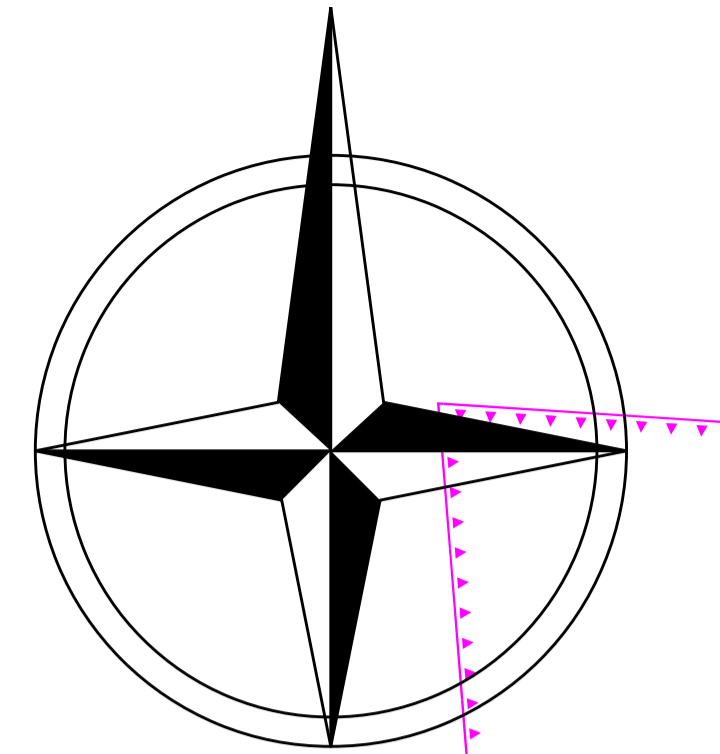

MIEJSCOWY PLAN ZAGOSPODAROWANIA PRZESTRZENNEGO TERENÓW POŁOŻONYCH W OBRĘBACH GMINY SŁAWA


ZAŁĄCZNIK NR 17 - OBRĘB LUBIATÓW, SKALA 1:2000

rysunek przeskalowany do skali 1:4000



100 0 100 200 300 400 METRY

SKALA

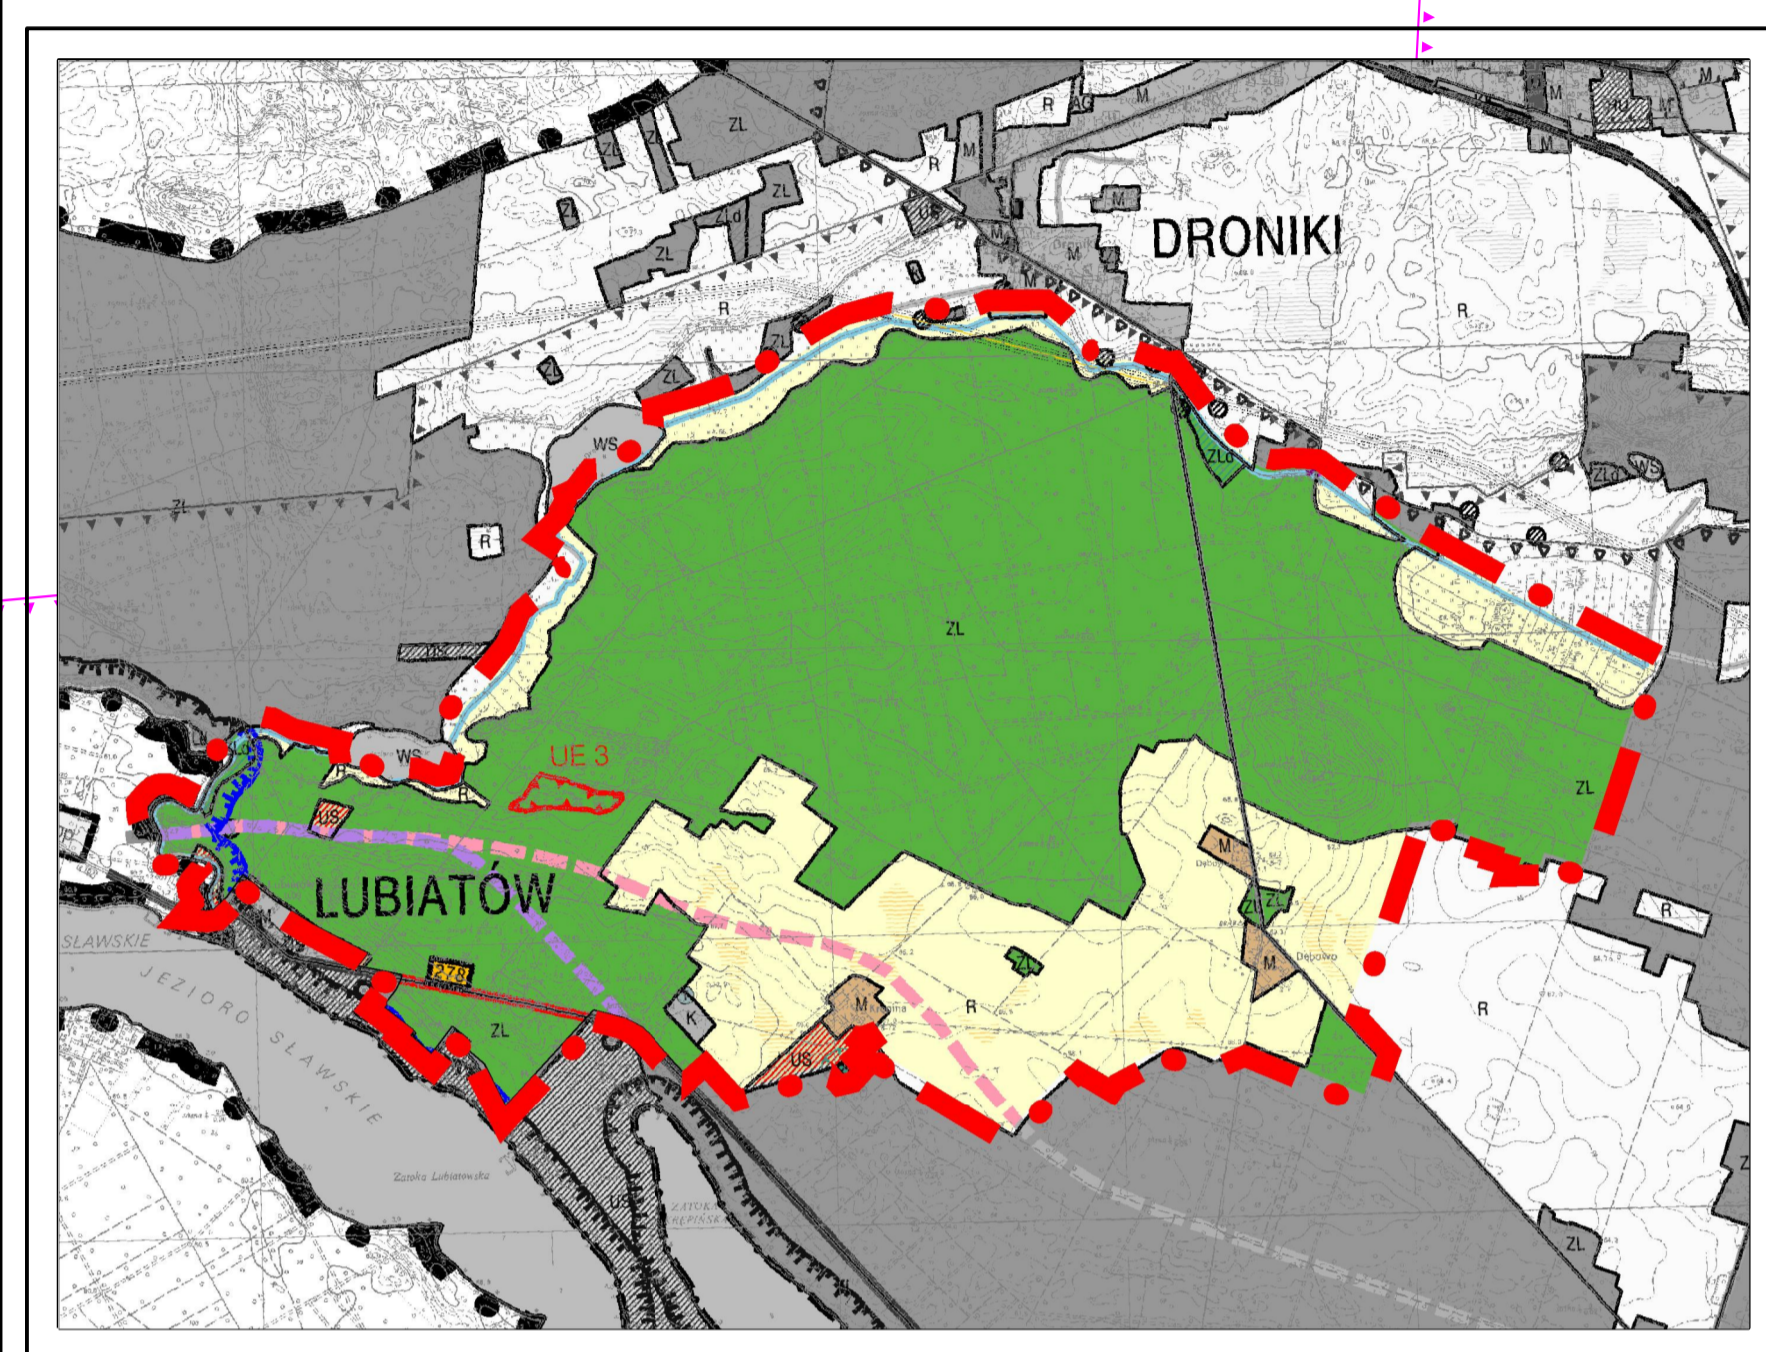

Wrys ze studium uwarunkowań i kierunków zagospodarowania przestrzennego gminy Sława

