



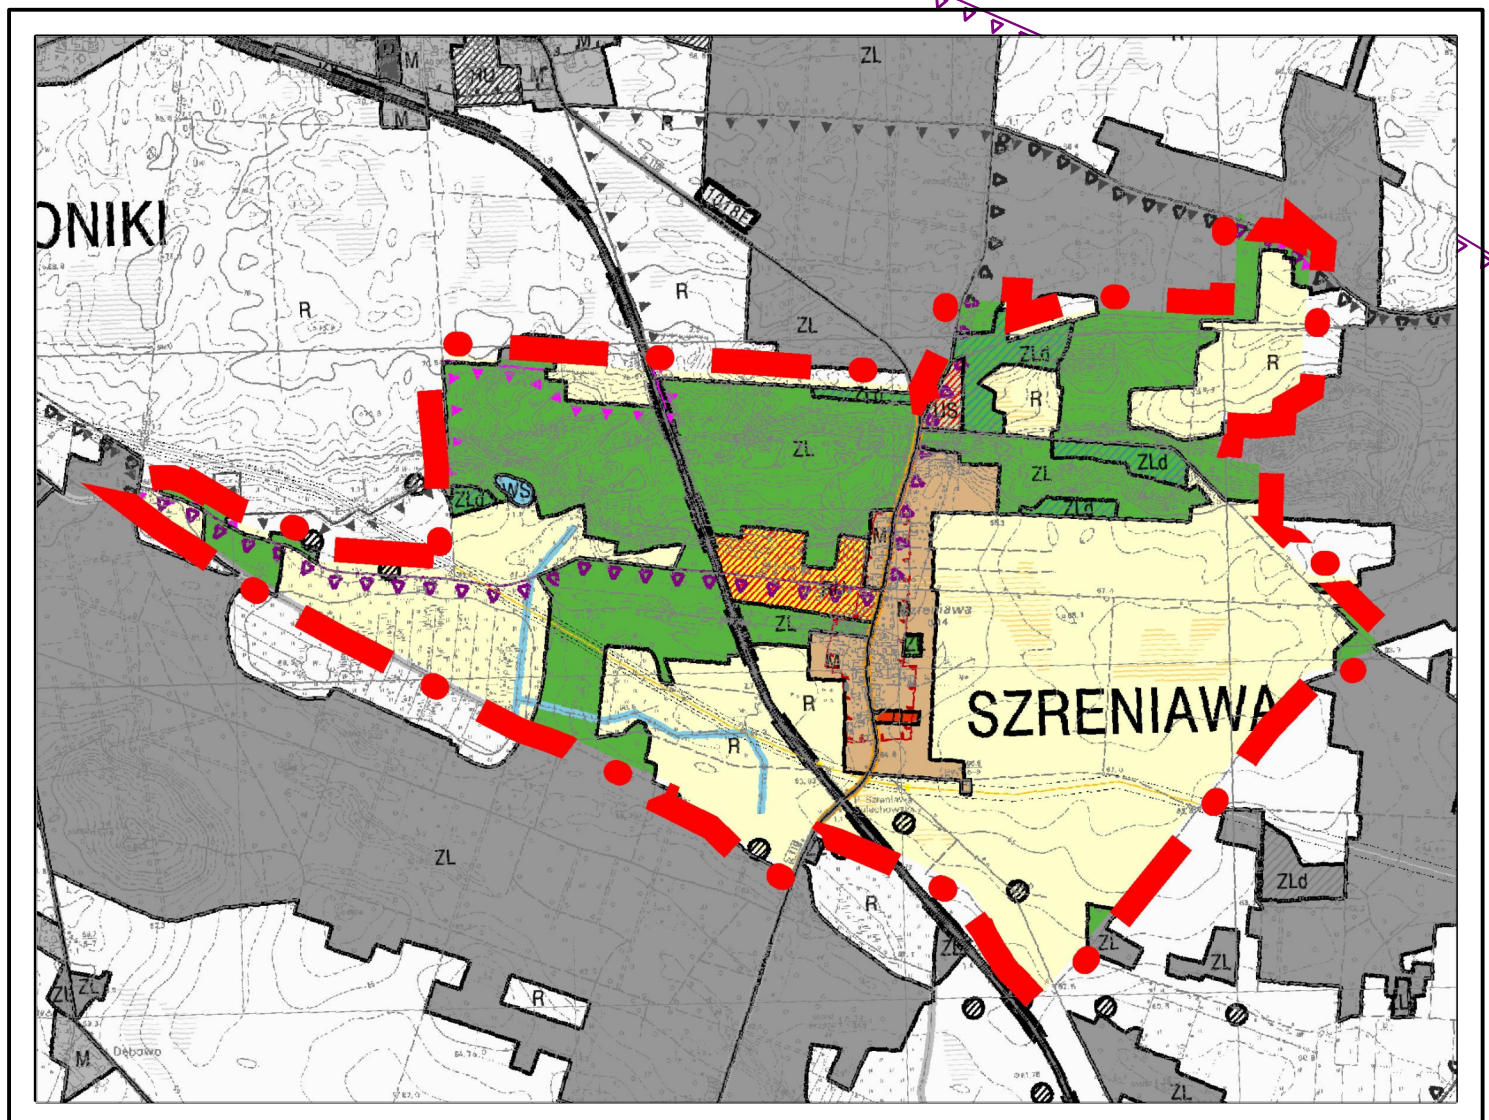

MIEJSCOWY PLAN ZAGOSPODAROWANIA PRZESTRZENNEGO TERENÓW POŁOŻONYCH W OBRĘBACH GMINY SŁAWA

ZAŁĄCZNIK NR 18 - OBRĘB SZRENIAWA, SKALA 1:2000

rysunek przeskalowany do skali 1:4500

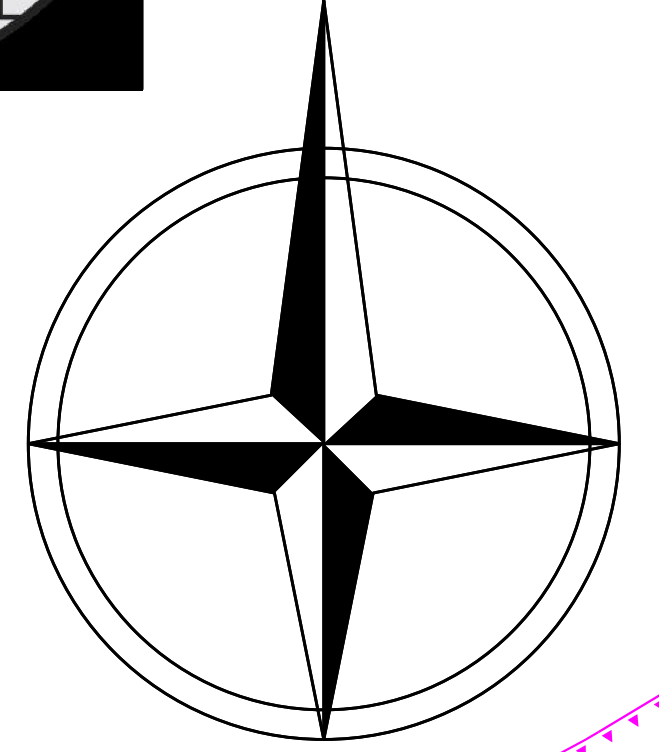

Wrys z studium uwarunkowań i kierunków zagospodarowania przestrzennego gminy Sława

