



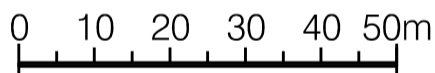

MIEJSCOWY PLAN ZAGOSPODAROWANIA PRZESTRZENNEGO TERENÓW POŁOŻONYCH W OBREBACH GMINY SŁAWA ZAŁĄCZNIK NR 1 - OBREB LUBOGOSZCZ

SKALA 1:1000

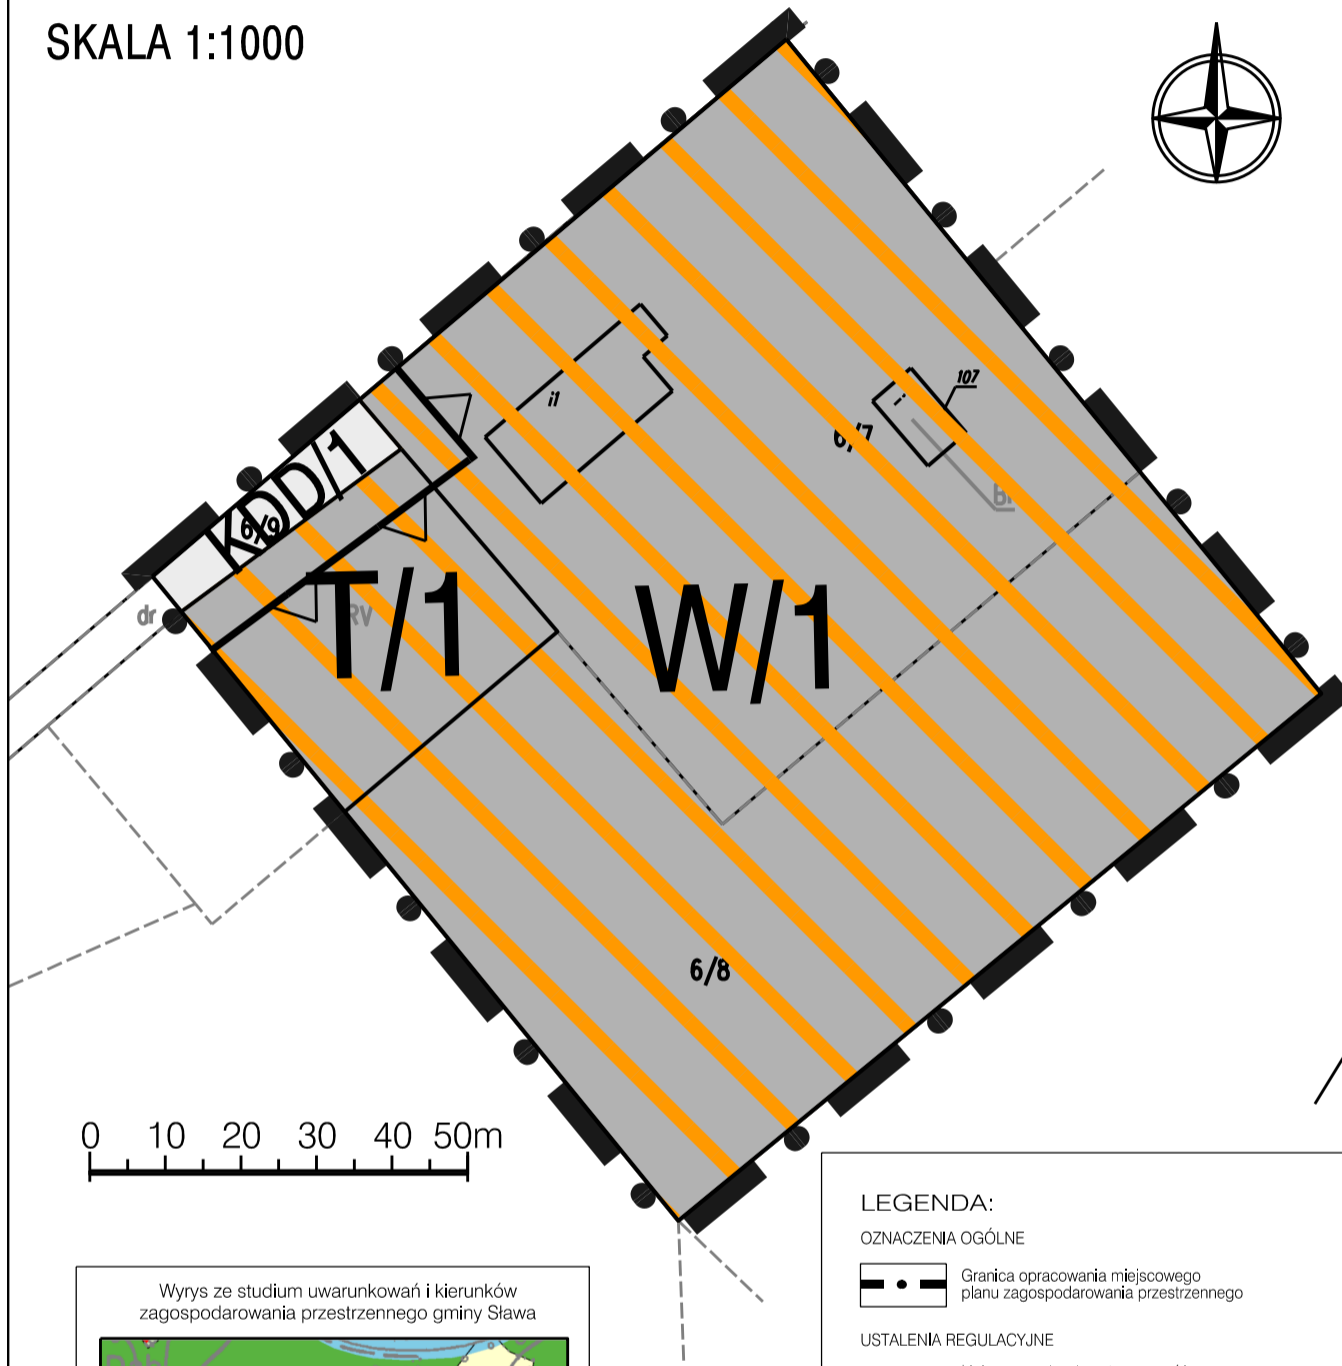

Wrys z studium uwarunkowań i kierunków zagospodarowania przestrzennego gminy Sława



LEGENDA:

OZNACZENIA OGÓLNE

Granica opracowania miejscowego planu zagospodarowania przestrzennego

USTALENIA REGULACYJNE

Linie rozgraniczające tereny o różnym przeznaczeniu lub różnych zasadach zagospodarowania

Nieprzekraczalna linia zabudowy

USTALENIA FUNKCYJNALNE

Tereny urządzeń zaopatrzenia w wodę

Tereny urządzeń telekomunikacji

Tereny dróg publicznych - drogi dojazdowe

USTALENIA STREFOWE

Obszar lokalizacji odnawialnych źródeł energii - farmy fotowoltaiczne, o mocy powyżej 100 kW wraz ze strefą ochronną

USTALENIA INFORMACYJNE

Obszar objęty planem znajduje się w całości w granicach Obszaru Chronionego Krajobrazu "Pojezierze Sławsko-Przemęckie"