



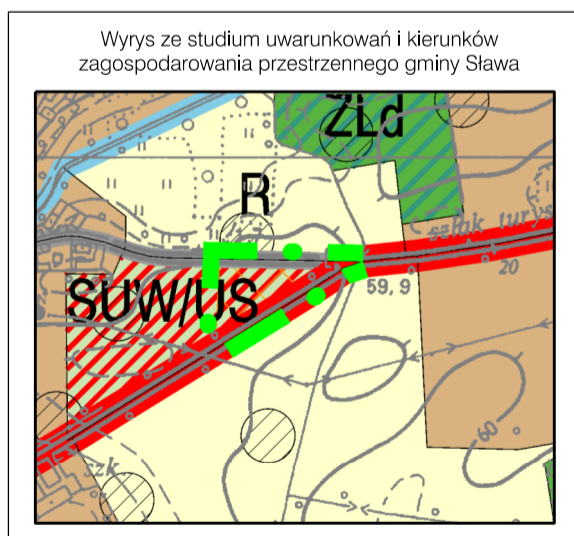

# MIEJSCOWY PLAN ZAGOSPODAROWANIA PRZESTRZENNEGO TERENÓW POŁOŻONYCH W OBREBACH GMINY SŁAWA ZAŁĄCZNIK NR 2 - OBREB KUŹNICA GŁOGOWSKA

SKALA 1:1000

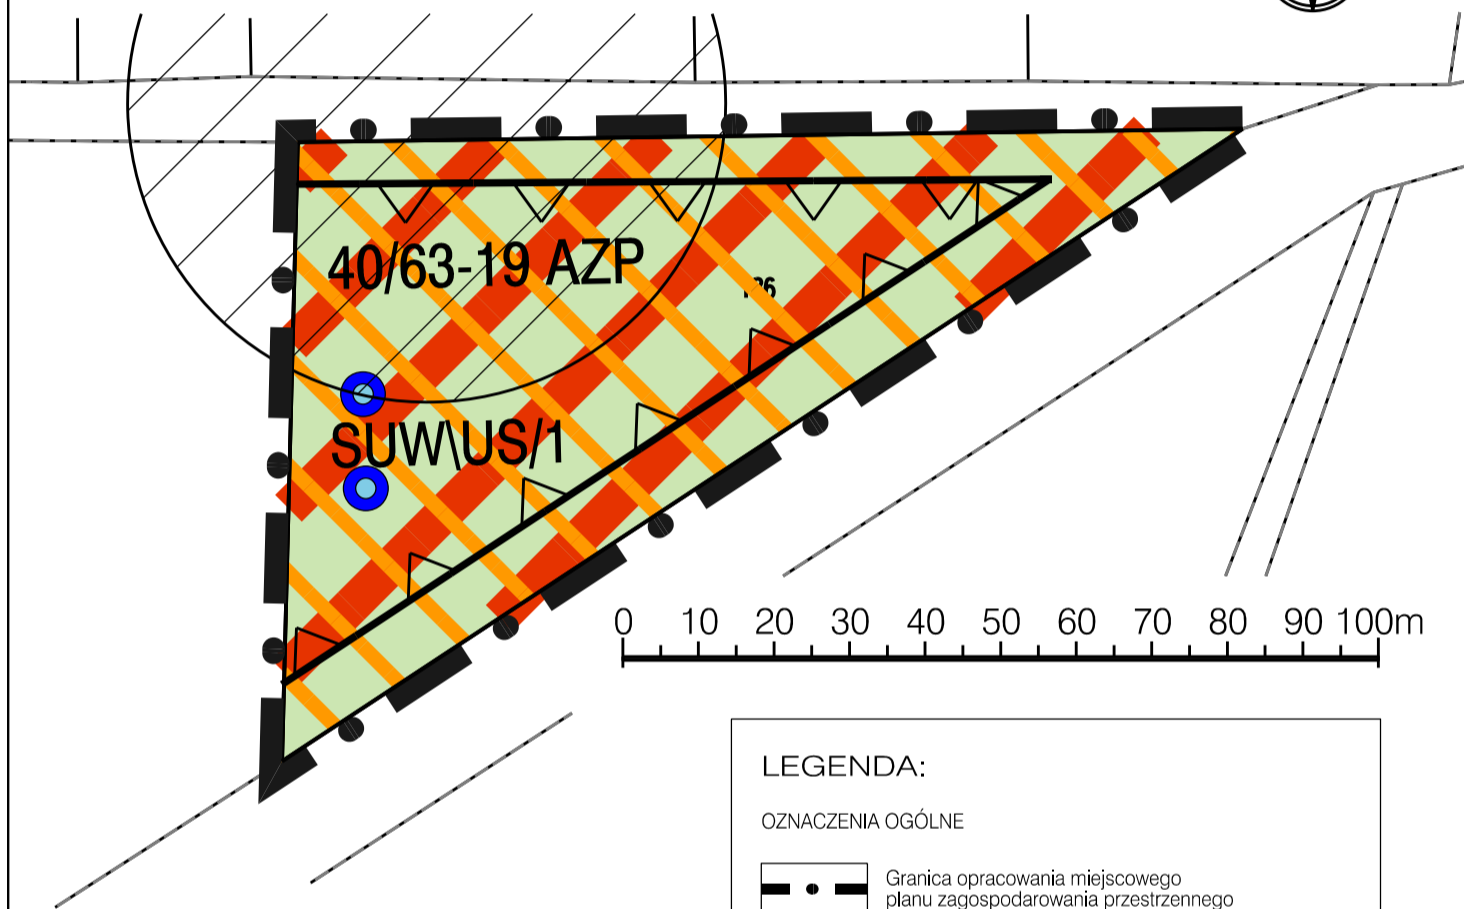

## LEGENDA:

### OZNACZENIA OGÓLNE

Granica opracowania miejscowego planu zagospodarowania przestrzennego

### USTALENIA REGULACYJNE

Linie rozgraniczające tereny o różnym przeznaczeniu lub różnych zasadach zagospodarowania

Nieprzekraczalna linia zabudowy

### USTALENIA FUNKCYJNALNE

SUW/US Tereny komunalnej stacji uzdatniania wody oraz usług sportu i rekreacji

### USTALENIA STREFOWE

Obszar lokalizacji odnawialnych źródeł energii - farmy fotowoltaiczne, o mocy powyżej 100 kW wraz ze strefą ochronną

### USTALENIA INFORMACYJNE

Ujęcie wód podziemnych

Obszar objęty planem znajduje się w całości w granicach:  
- Obszaru Specjalnej Ochrony ptaków Natura 2000 "Pojezierze Sławskie", kod PLB300011,  
- Obszaru Chronionego Krajobrazu "Pojezierze Sławsko-Przemęckie"