



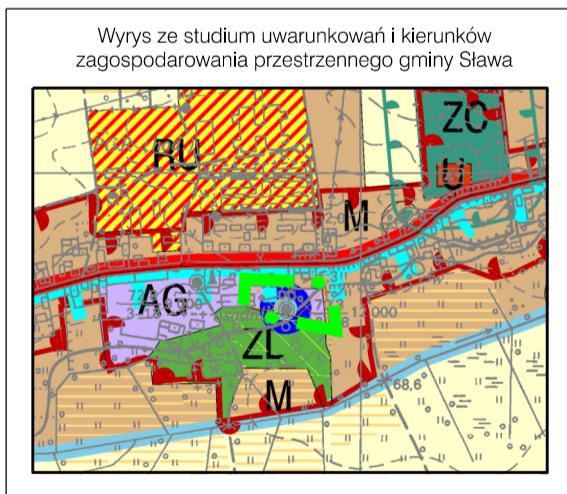

MIEJSCOWY PLAN ZAGOSPODAROWANIA PRZESTRZENNEGO TERENÓW POŁOŻONYCH W OBRĘBACH GMINY SŁAWA ZAŁĄCZNIK NR 6 - OBRĘB STARE STRĄCZE

SKALA 1:1000

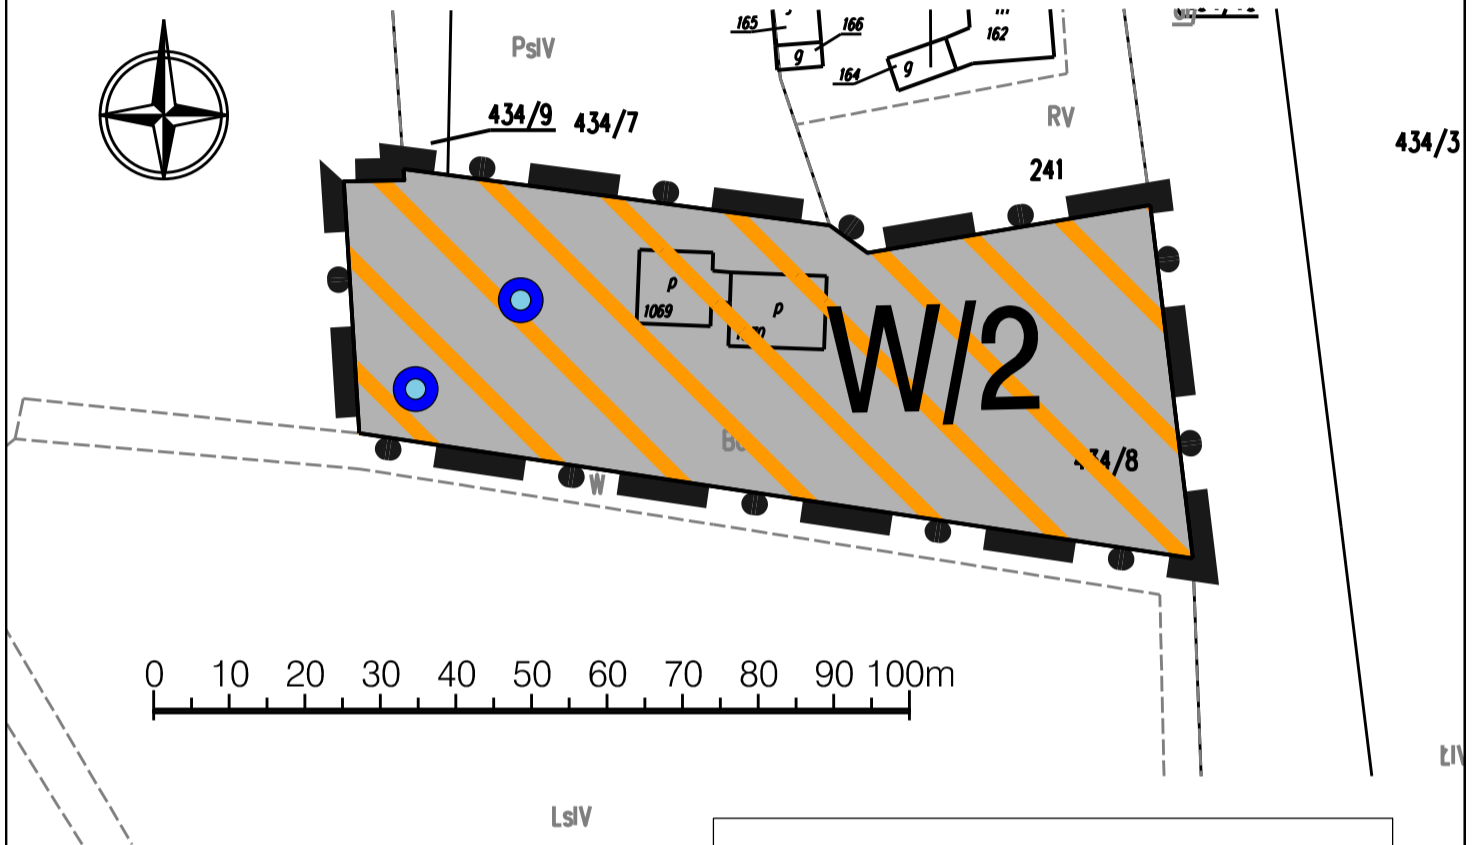

LEGENDA:

OZNACZENIA OGÓLNE

Granica opracowania miejscowego planu zagospodarowania przestrzennego

USTALENIA REGULACYJNE

Linie rozgraniczające tereny o różnym przeznaczeniu lub różnych zasadach zagospodarowania

USTALENIA FUNKCYJNALNE

Tereny urządzeń zaopatrzenia w wodę

USTALENIA STREFOWE

Obszar lokalizacji odnawialnych źródeł energii - farmy fotowoltaiczne, o mocy powyżej 100 kW wraz ze strefą ochronną

USTALENIA INFORMACYJNE

Ujęcie wód podziemnych

Obszar objęty planem znajduje się w całości w granicach
- obszaru zabytkowego układu ruralistycznego ujętego w ewidencji zabytków,
- Głównego Zbiornika Wód Podziemnych nr 306 - Wschowa