

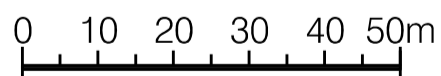


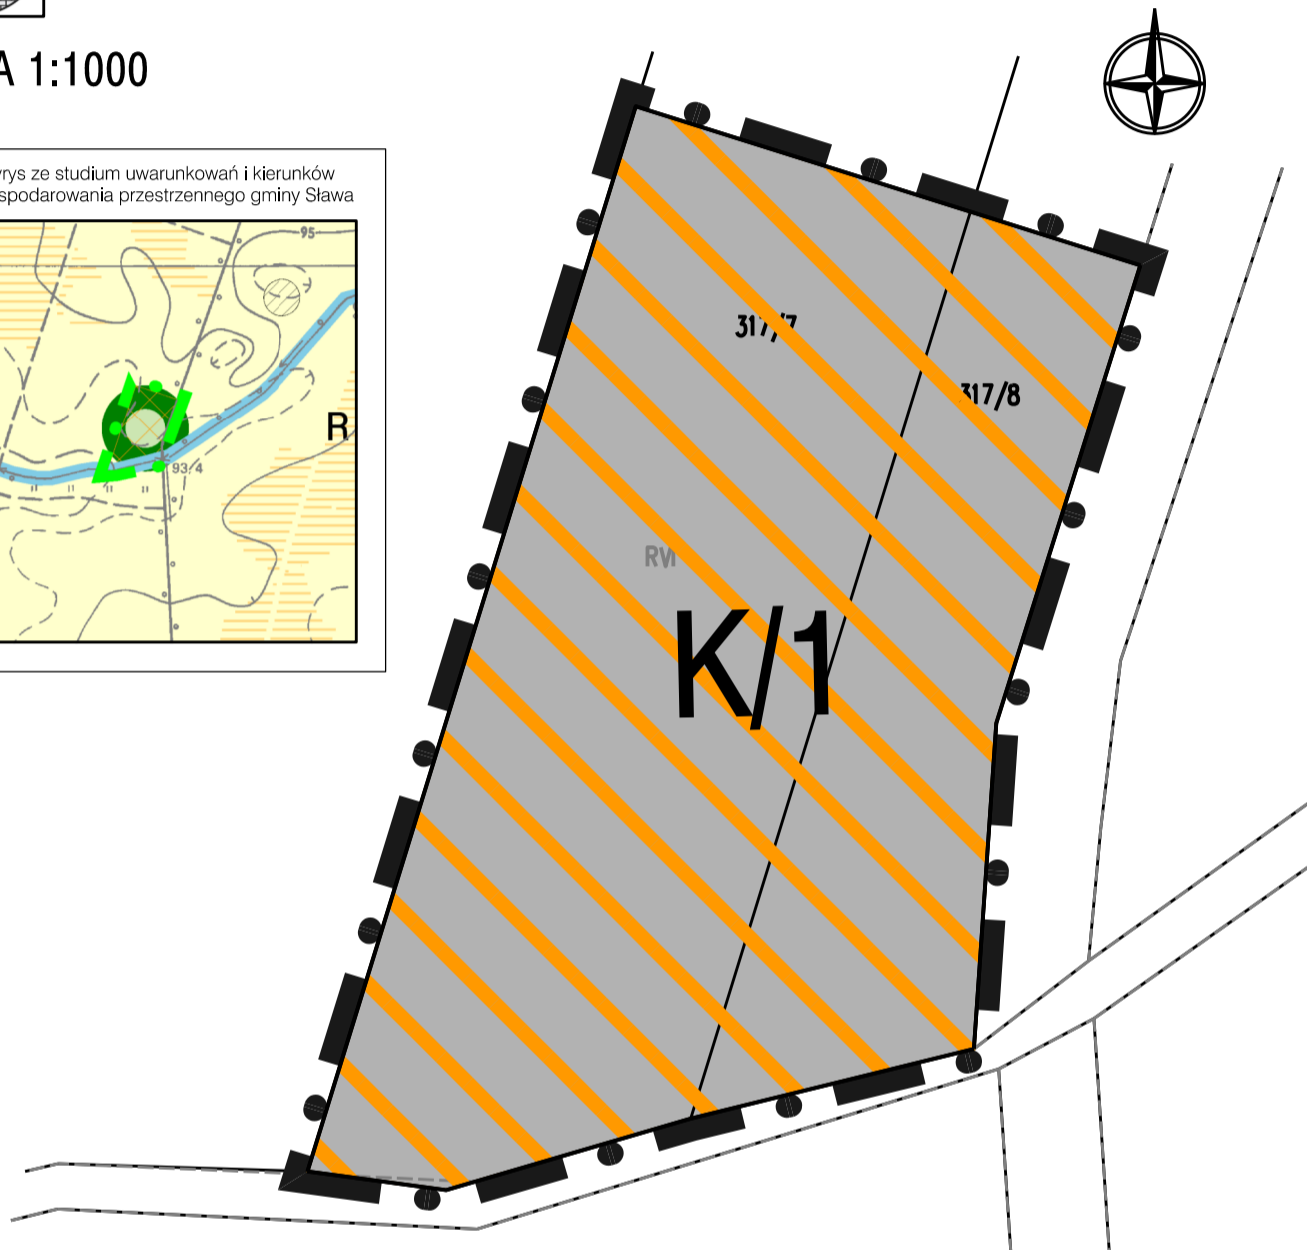

MIEJSCOWY PLAN ZAGOSPODAROWANIA PRZESTRZENNEGO  
TERENÓW POŁOŻONYCH W OBRĘBACH GMINY SŁAWA  
ZAŁĄCZNIK NR 7 - OBRĘB KRAŻKOWO

SKALA 1:1000

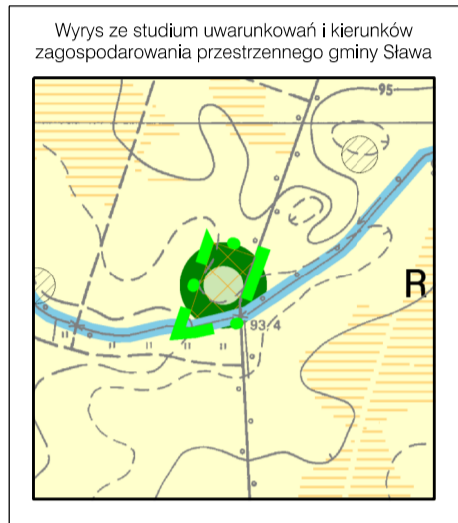

LEGENDA:

OZNACZENIA OGÓLNE

Granica opracowania miejscowego planu zagospodarowania przestrzennego

USTALENIA REGULACYJNE

Linie rozgraniczające tereny o różnym przeznaczeniu lub różnych zasadach zagospodarowania

USTALENIA FUNKCJONALNE

Tereny urządzeń kanalizacji

USTALENIA STREFOWE

Obszar lokalizacji odnawialnych źródeł energii - farmy fotowoltaiczne, o mocy powyżej 100 kW wraz ze strefą ochronną