


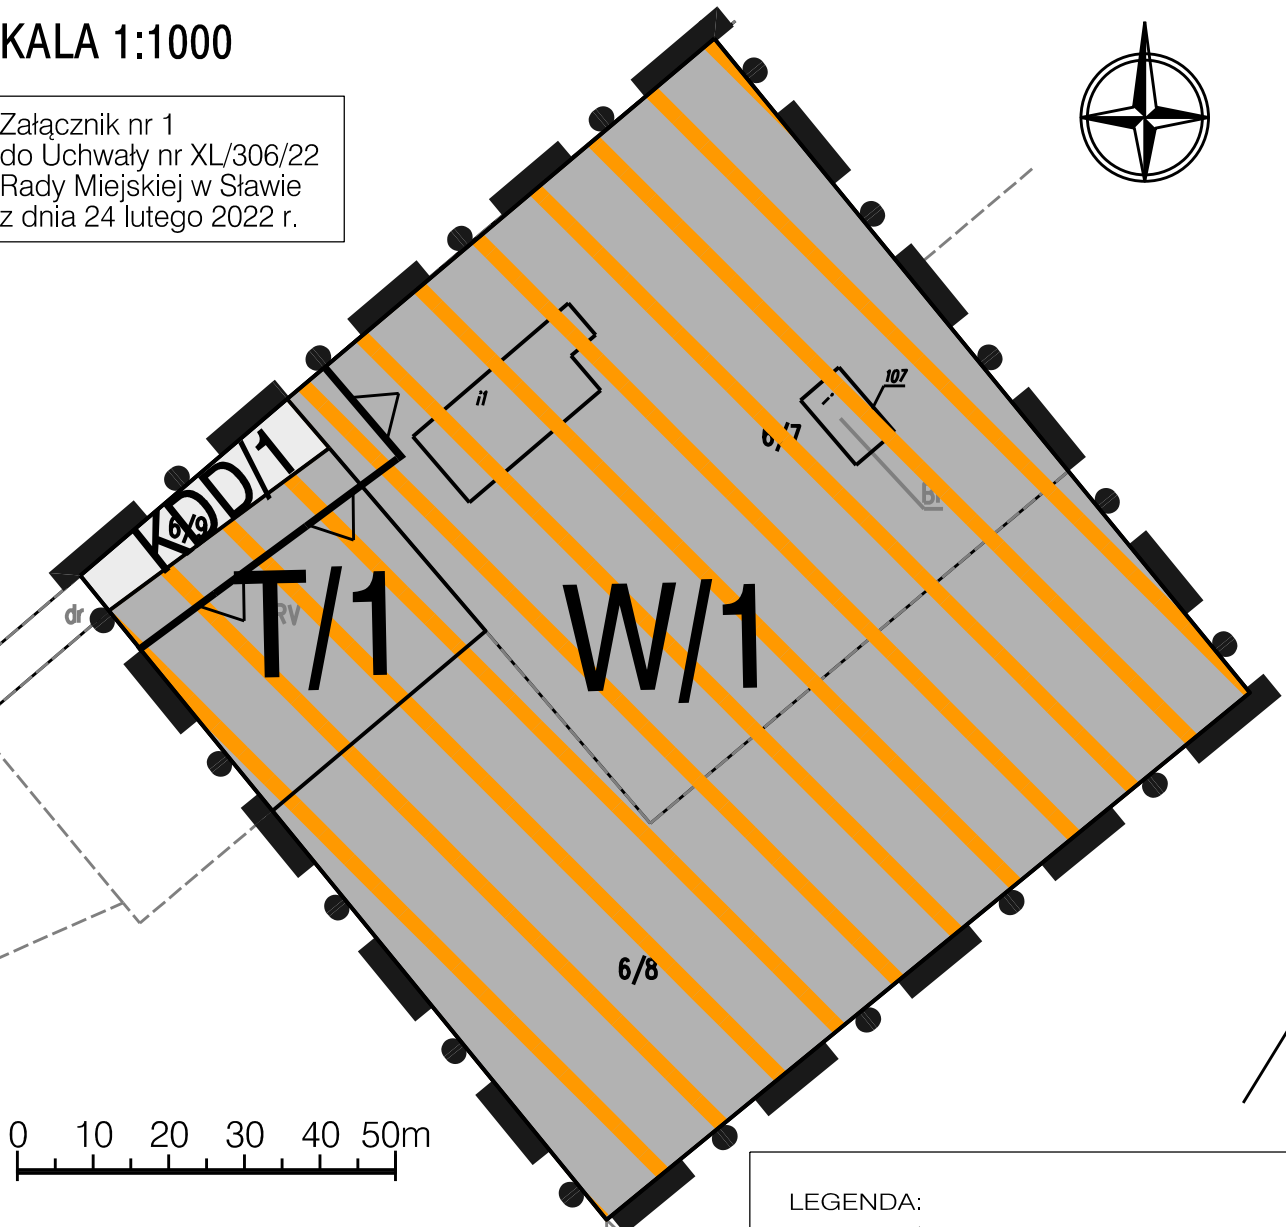


MIEJSCOWY PLAN ZAGOSPODAROWANIA PRZESTRZENNEGO TERENÓW POŁOŻONYCH W OBRĘBACH GMINY SŁAWA ZAŁĄCZNIK NR 1 - OBRĘB LUBOGOSZCZ

SKALA 1:1000

Załącznik nr 1
do Uchwały nr XL/306/22
Rady Miejskiej w Sławie
z dnia 24 lutego 2022 r.



Wyrys ze studium uwarunkowań i kierunków
zagospodarowania przestrzennego gminy Sława

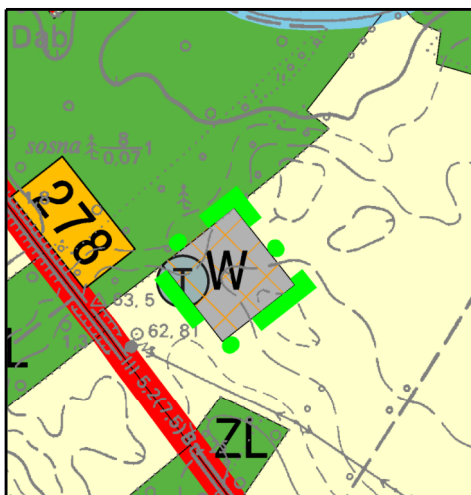

LEGENDA:

OZNACZENIA OGÓLNE

Granica opracowania miejscowego planu zagospodarowania przestrzennego

USTALENIA REGULACYJNE

Linie rozgraniczające tereny o różnym przeznaczeniu lub różnych zasadach zagospodarowania

Nieprzekraczalna linia zabudowy

USTALENIA FUNKCJONALNE

W Tereny urządzeń zaopatrzenia w wodę

T Tereny urządzeń telekomunikacji

KDD Tereny dróg publicznych - drogi dojazdowe

USTALENIA STREFOWE

Obszar lokalizacji odnawialnych źródeł energii - farmy fotowoltaiczne, o mocy powyżej 100 kW wraz ze strefą ochronną

USTALENIA INFORMACYJNE

Obszar objęty planem znajduje się w całości w granicach Obszaru Chronionego Krajobrazu "Pojezierze Sławsko-Przemęckie"