


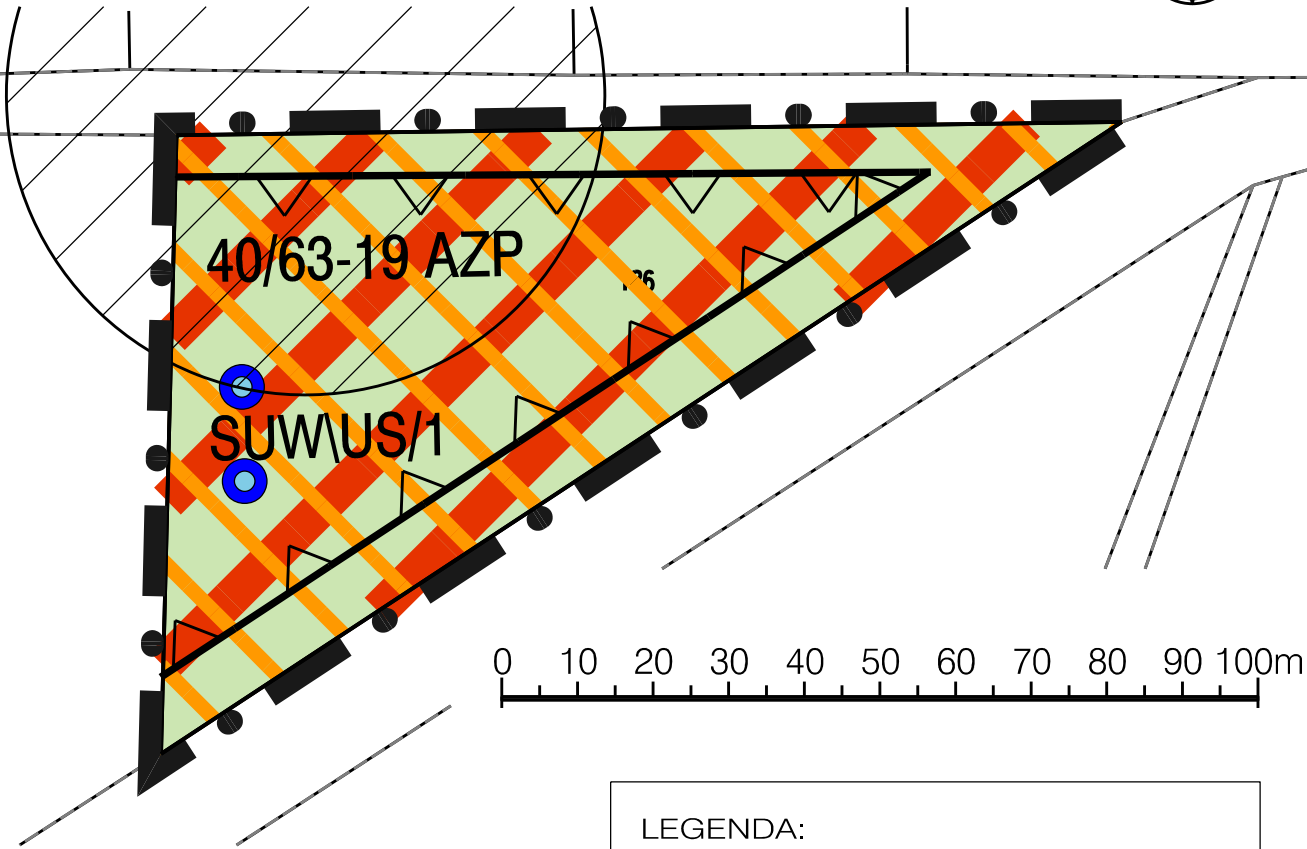


MIEJSCOWY PLAN ZAGOSPODAROWANIA PRZESTRZENNEGO TERENÓW POŁOŻONYCH W OBREBACH GMINY SŁAWA ZAŁĄCZNIK NR 2 - OBREB KUŹNICA GŁOGOWSKA

SKALA 1:1000



Załącznik nr 2
do Uchwały nr XL/306/22
Rady Miejskiej w Sławie
z dnia 24 lutego 2022 r.

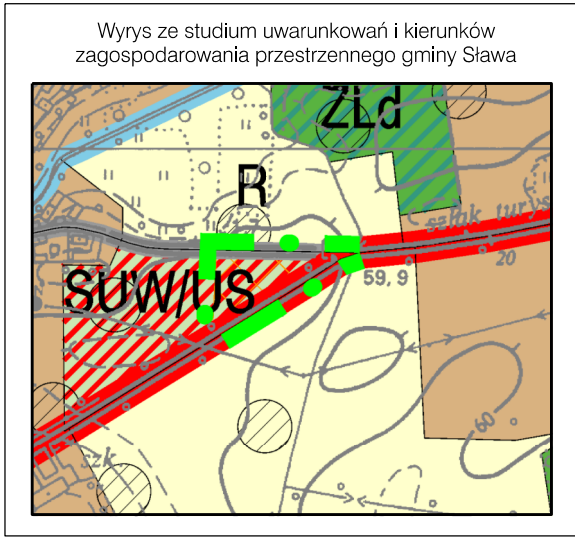

LEGENDA:

OZNACZENIA OGÓLNE

- Granicą opracowania miejscowego planu zagospodarowania przestrzennego

USTALENIA REGULACYJNE

- Linie rozgraniczające tereny o różnym przeznaczeniu lub różnych zasadach zagospodarowania
- Nieprzekraczalna linia zabudowy

USTALENIA FUNKCYJNALNE

- SUW/US** Tereny komunalnej stacji uzdatniania wody oraz usług sportu i rekreacji

USTALENIA STREFOWE

- Obszar lokalizacji odnawialnych źródeł energii - farmy fotowoltaiczne, o mocy powyżej 100 kW wraz ze strefą ochronną

USTALENIA INFORMACYJNE

- Ujęcie wód podziemnych

Obszar objęty planem znajduje się w całości w granicach:
- Obszaru Specjalnej Ochrony ptaków Natura 2000 "Pojezierze Sławskie", kod PLB300011,
- Obszaru Chronionego Krajobrazu "Pojezierze Sławsko-Przemęckie"