




MIEJSCOWY PLAN ZAGOSPODAROWANIA PRZESTRZENNEGO TERENÓW POŁOŻONYCH W OBRĘBACH GMINY SŁAWA ZAŁĄCZNIK NR 3 - OBRĘBY SŁAWA, PRZYBYSZÓW

SKALA 1:1000

Wrys z studium uwarunkowań i kierunków zagospodarowania przestrzennego gminy Sława

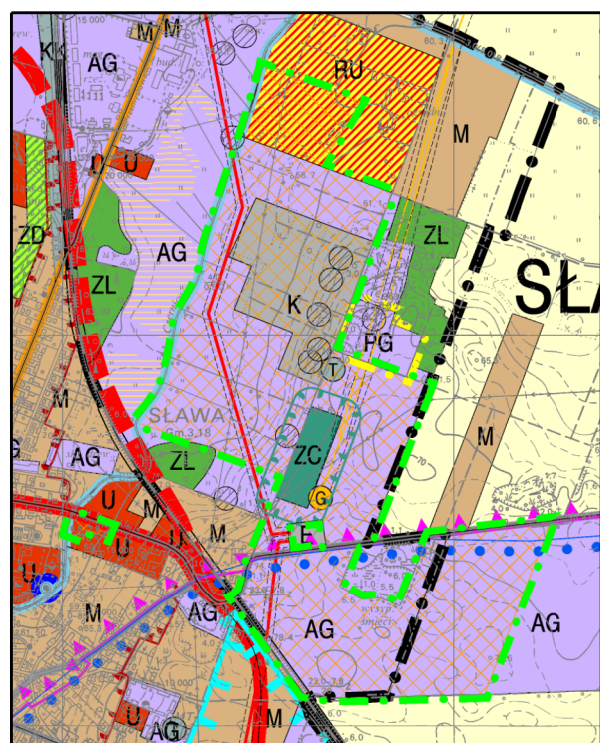

Załącznik nr 3
do Uchwały nr XL/306/22
Rady Miejskiej w Sławie
z dnia 24 lutego 2022 r.

