



MIEJSCOWY PLAN ZAGOSPODAROWANIA PRZESTRZENNEGO TERENÓW POŁOŻONYCH W OBRĘBACH GMINY SŁAWA ZAŁĄCZNIK NR 8 - OBRĘB KRZEPIELÓW

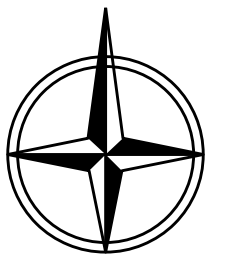

SKALA 1:1000

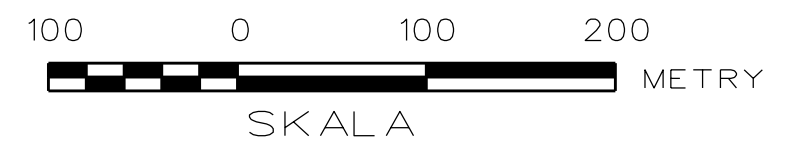

Wyrys ze studium uwarunkowań i kierunków
zagospodarowania przestrzennego gminy Sława



LEGENDA:

OZNACZENIA OGÓLNE

—•— Granica opracowania miejscowego
planu zagospodarowania przestrzennego

USTALENIA REGULACYJNE

— Linie rozgraniczające tereny o różnym
przeznaczeniu lub różnych zasadach
zagospodarowania
▲▲ Nieprzekraczalna linia zabudowy

USTALENIA FUNKCYJONALNE

EF Tereny lokalizacji odnawialnych źródeł energii
- farmy fotowoltaiczne, o mocy powyżej 100 kW
wraz ze strefą ochronną
ZL Tereny lasów
WS Tereny wód
R Tereny rolnicze

ELEMENTY OCHRONY DZIEDZICTWA KULTUROWEGO

⊙ Stanowiska archeologiczne

USTALENIA INFORMACYJNE

▲▲ Granica Obszaru Chronionego Krajobrazu
"Pojezierze Sławsko-Przemęckie"
— Istniejące linie sieci elektroenergetycznych SN-20kV

Załącznik nr 8
do Uchwały nr XL/306/22
Rady Miejskiej w Sławie
z dnia 24 lutego 2022 r.