


Załącznik Nr 2 do Uchwały Nr XXXVIII/257/13 Rady Miejskiej
w Sławie z dnia 29 sierpnia 2013r. w sprawie nadania nazwy
drodze wewnętrznej w miejscowości Radzyń.

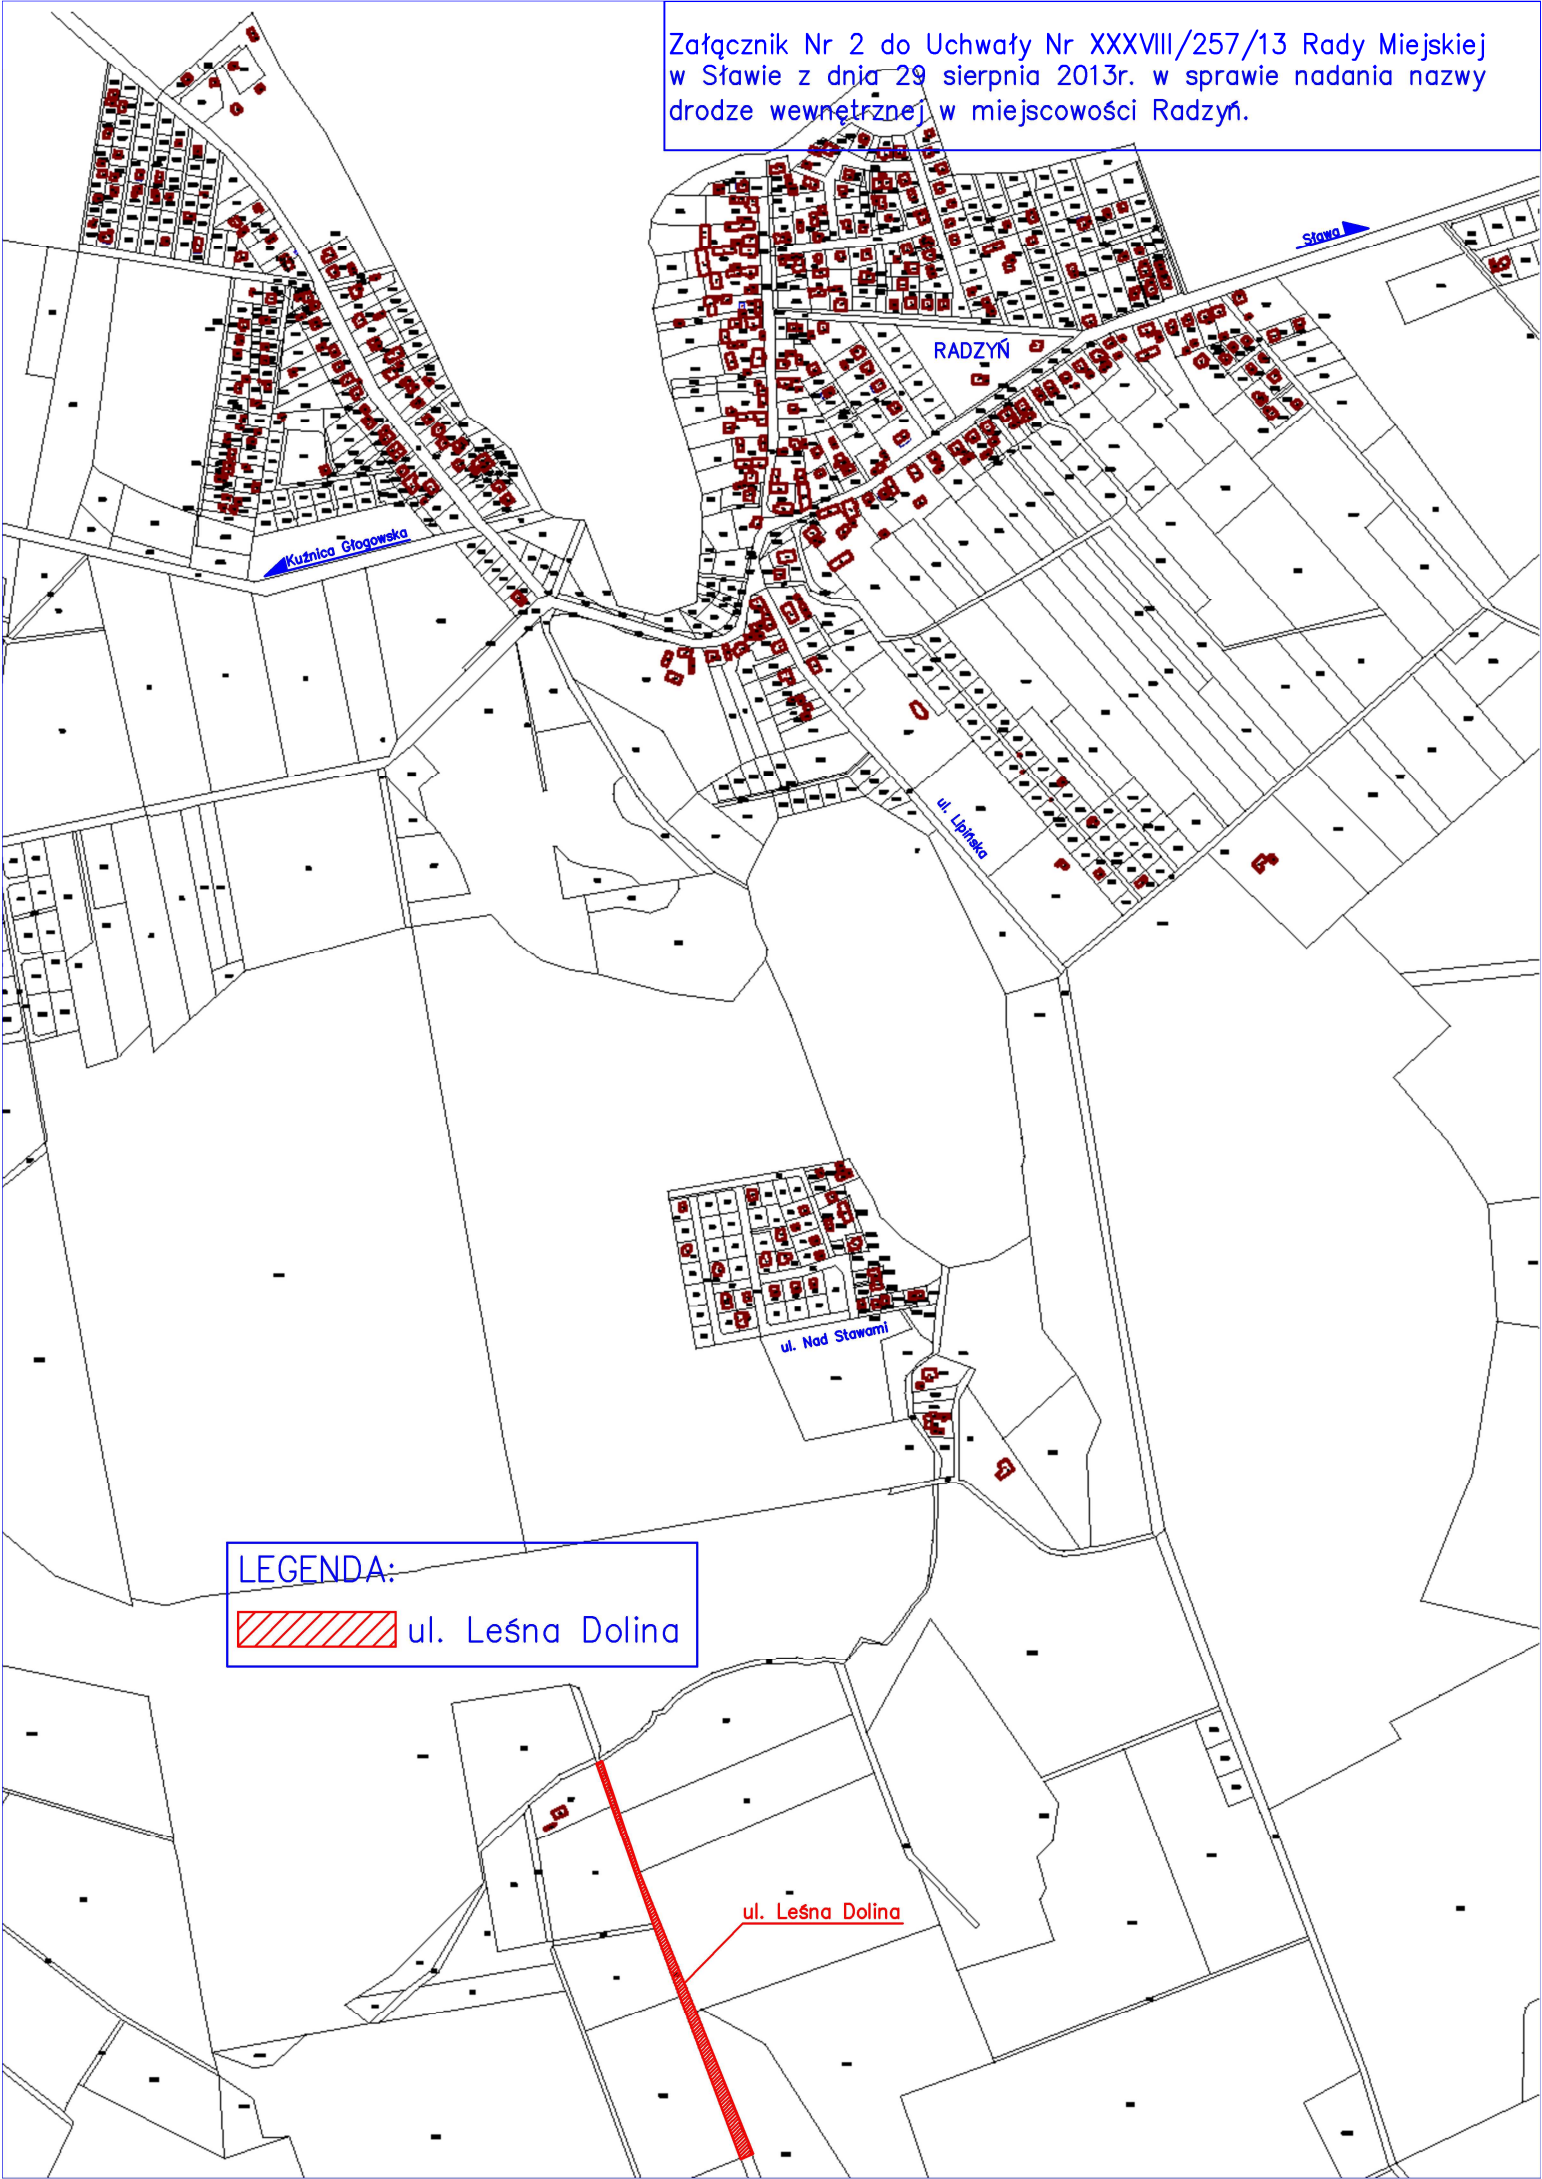

LEGENDA:

 ul. Leśna Dolina

ul. Leśna Dolina