


Załącznik nr 2 do Uchwały Rady Miejskiej w Sławie Nr XLIII/323/22 z dnia 26 maja 2022 r.
w sprawie nadania nazwy drodze wewnętrznej w miejscowości Sława

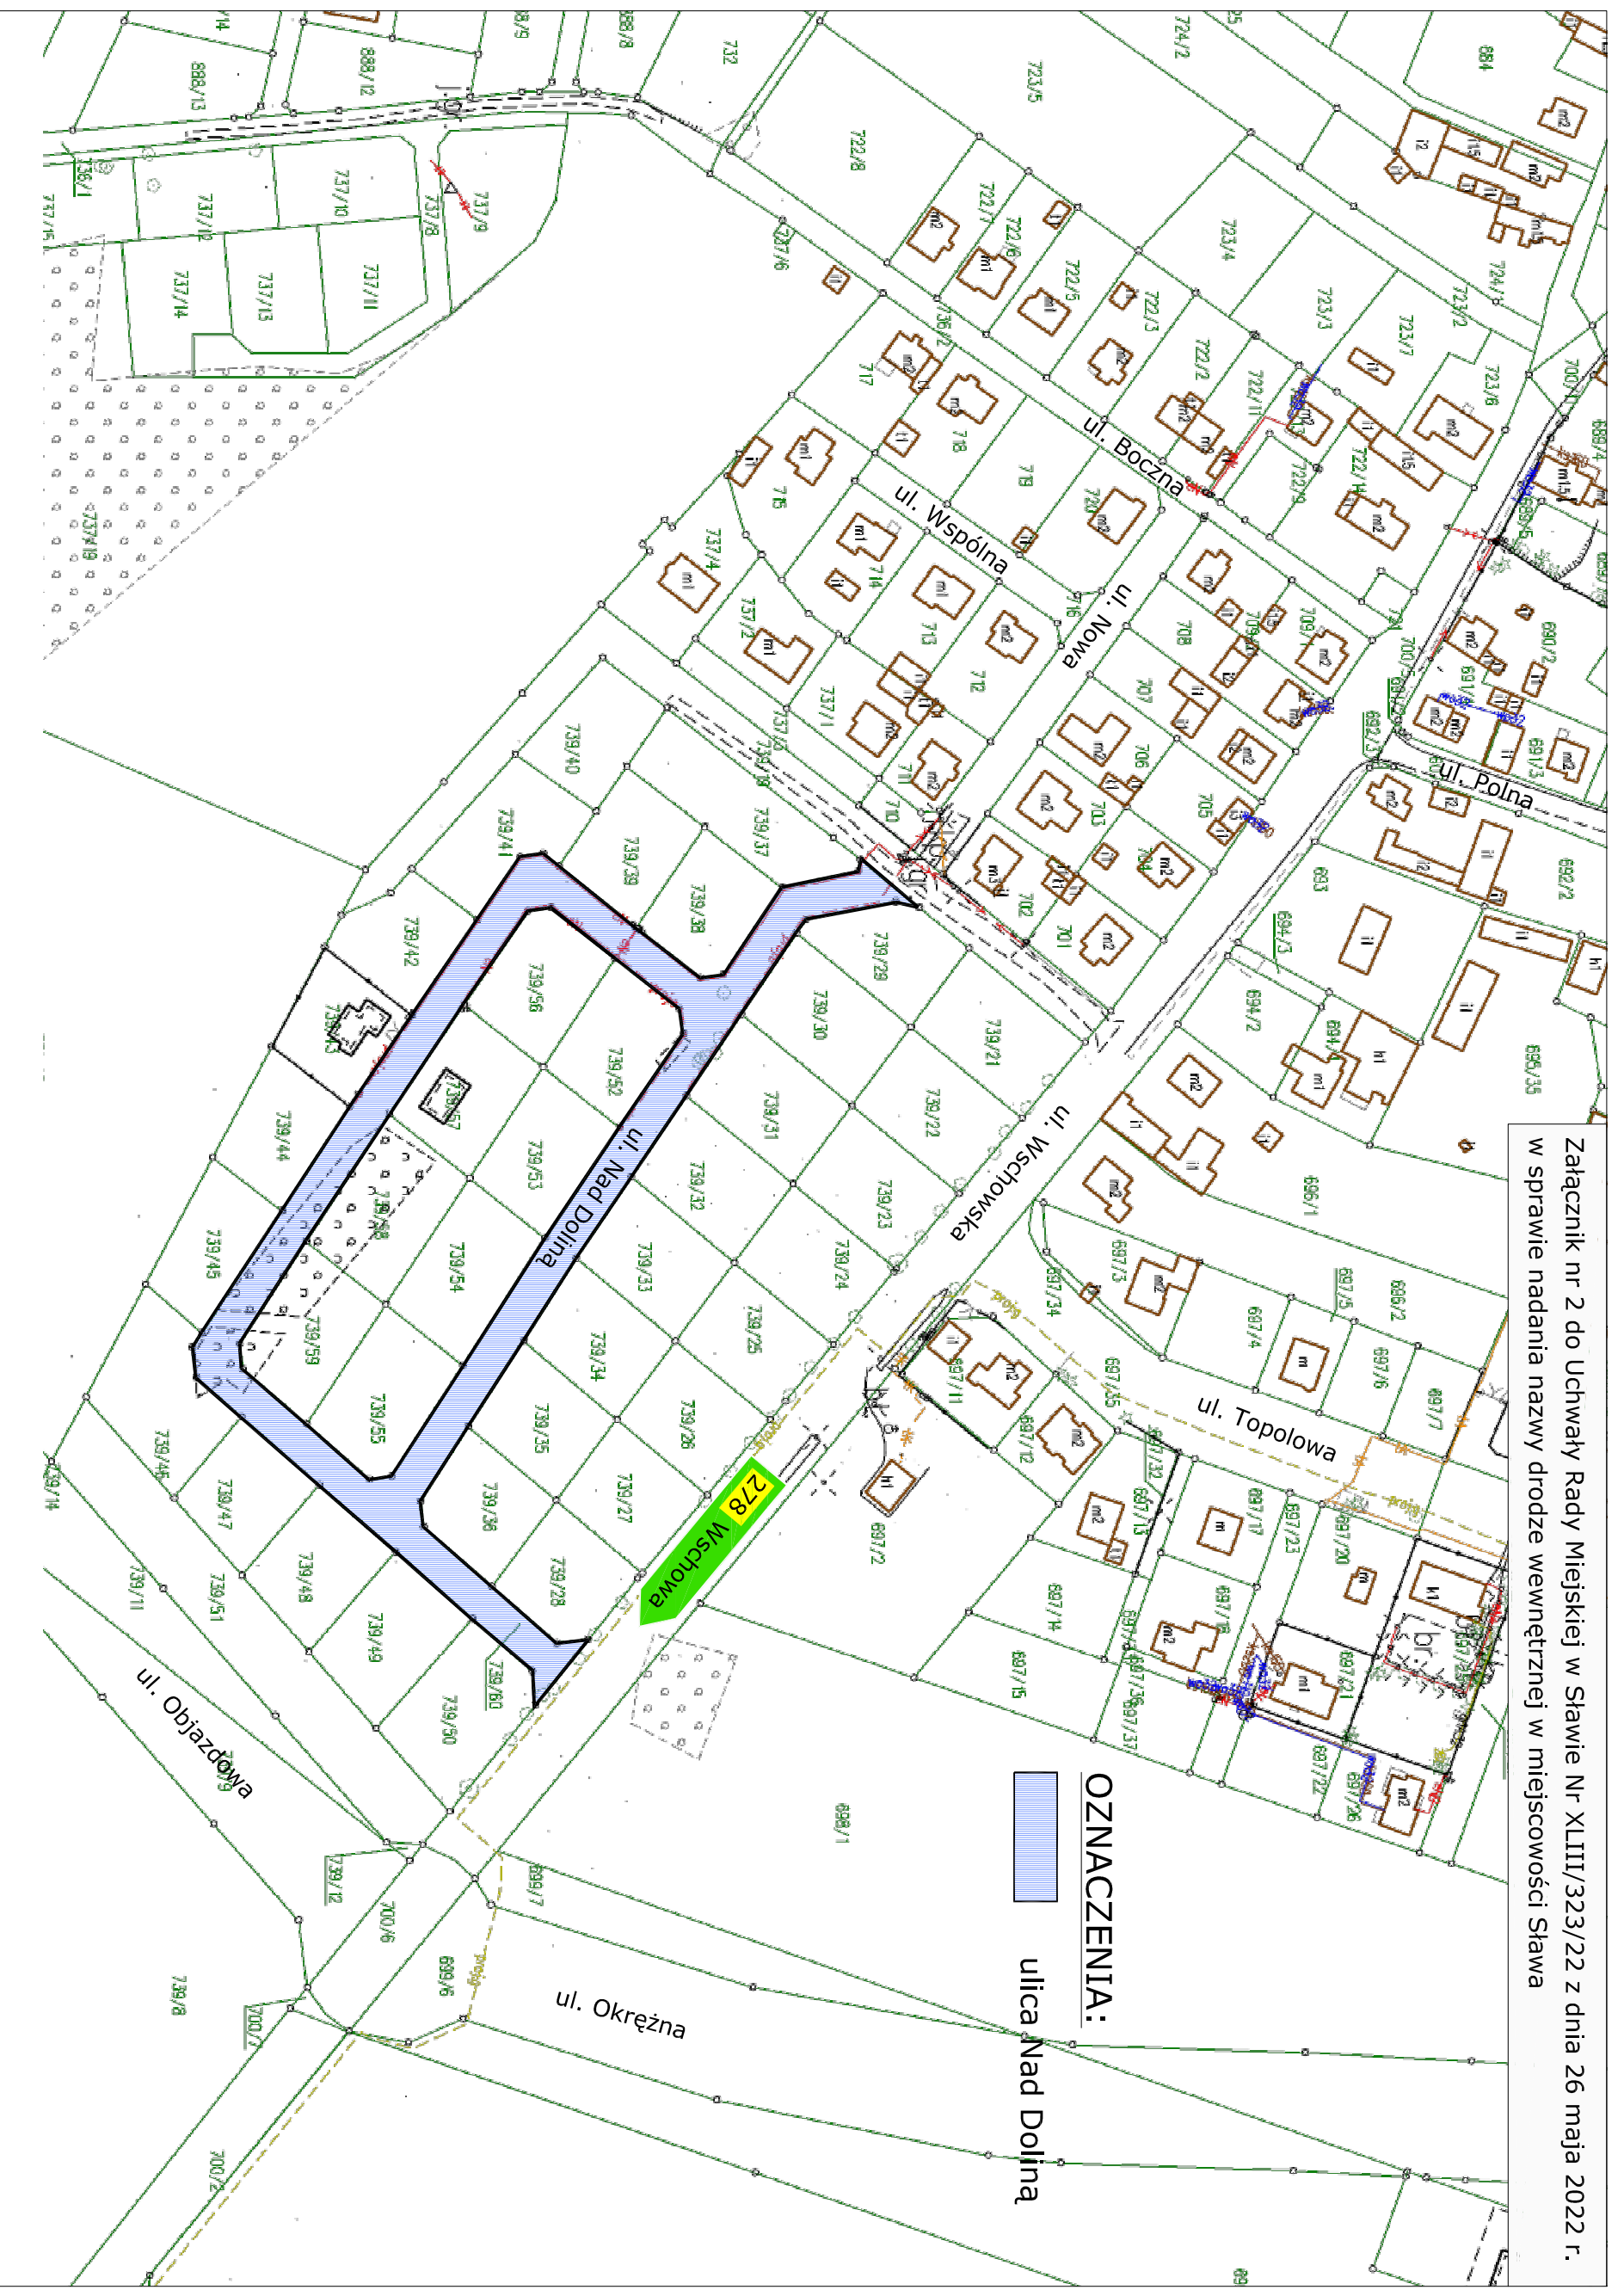

OZNACZENIA:

 ulica Nad Dolina