

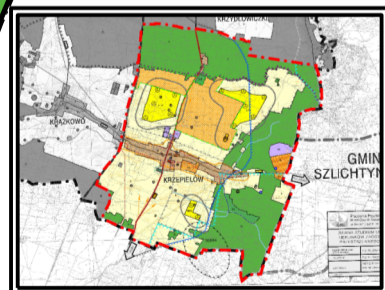


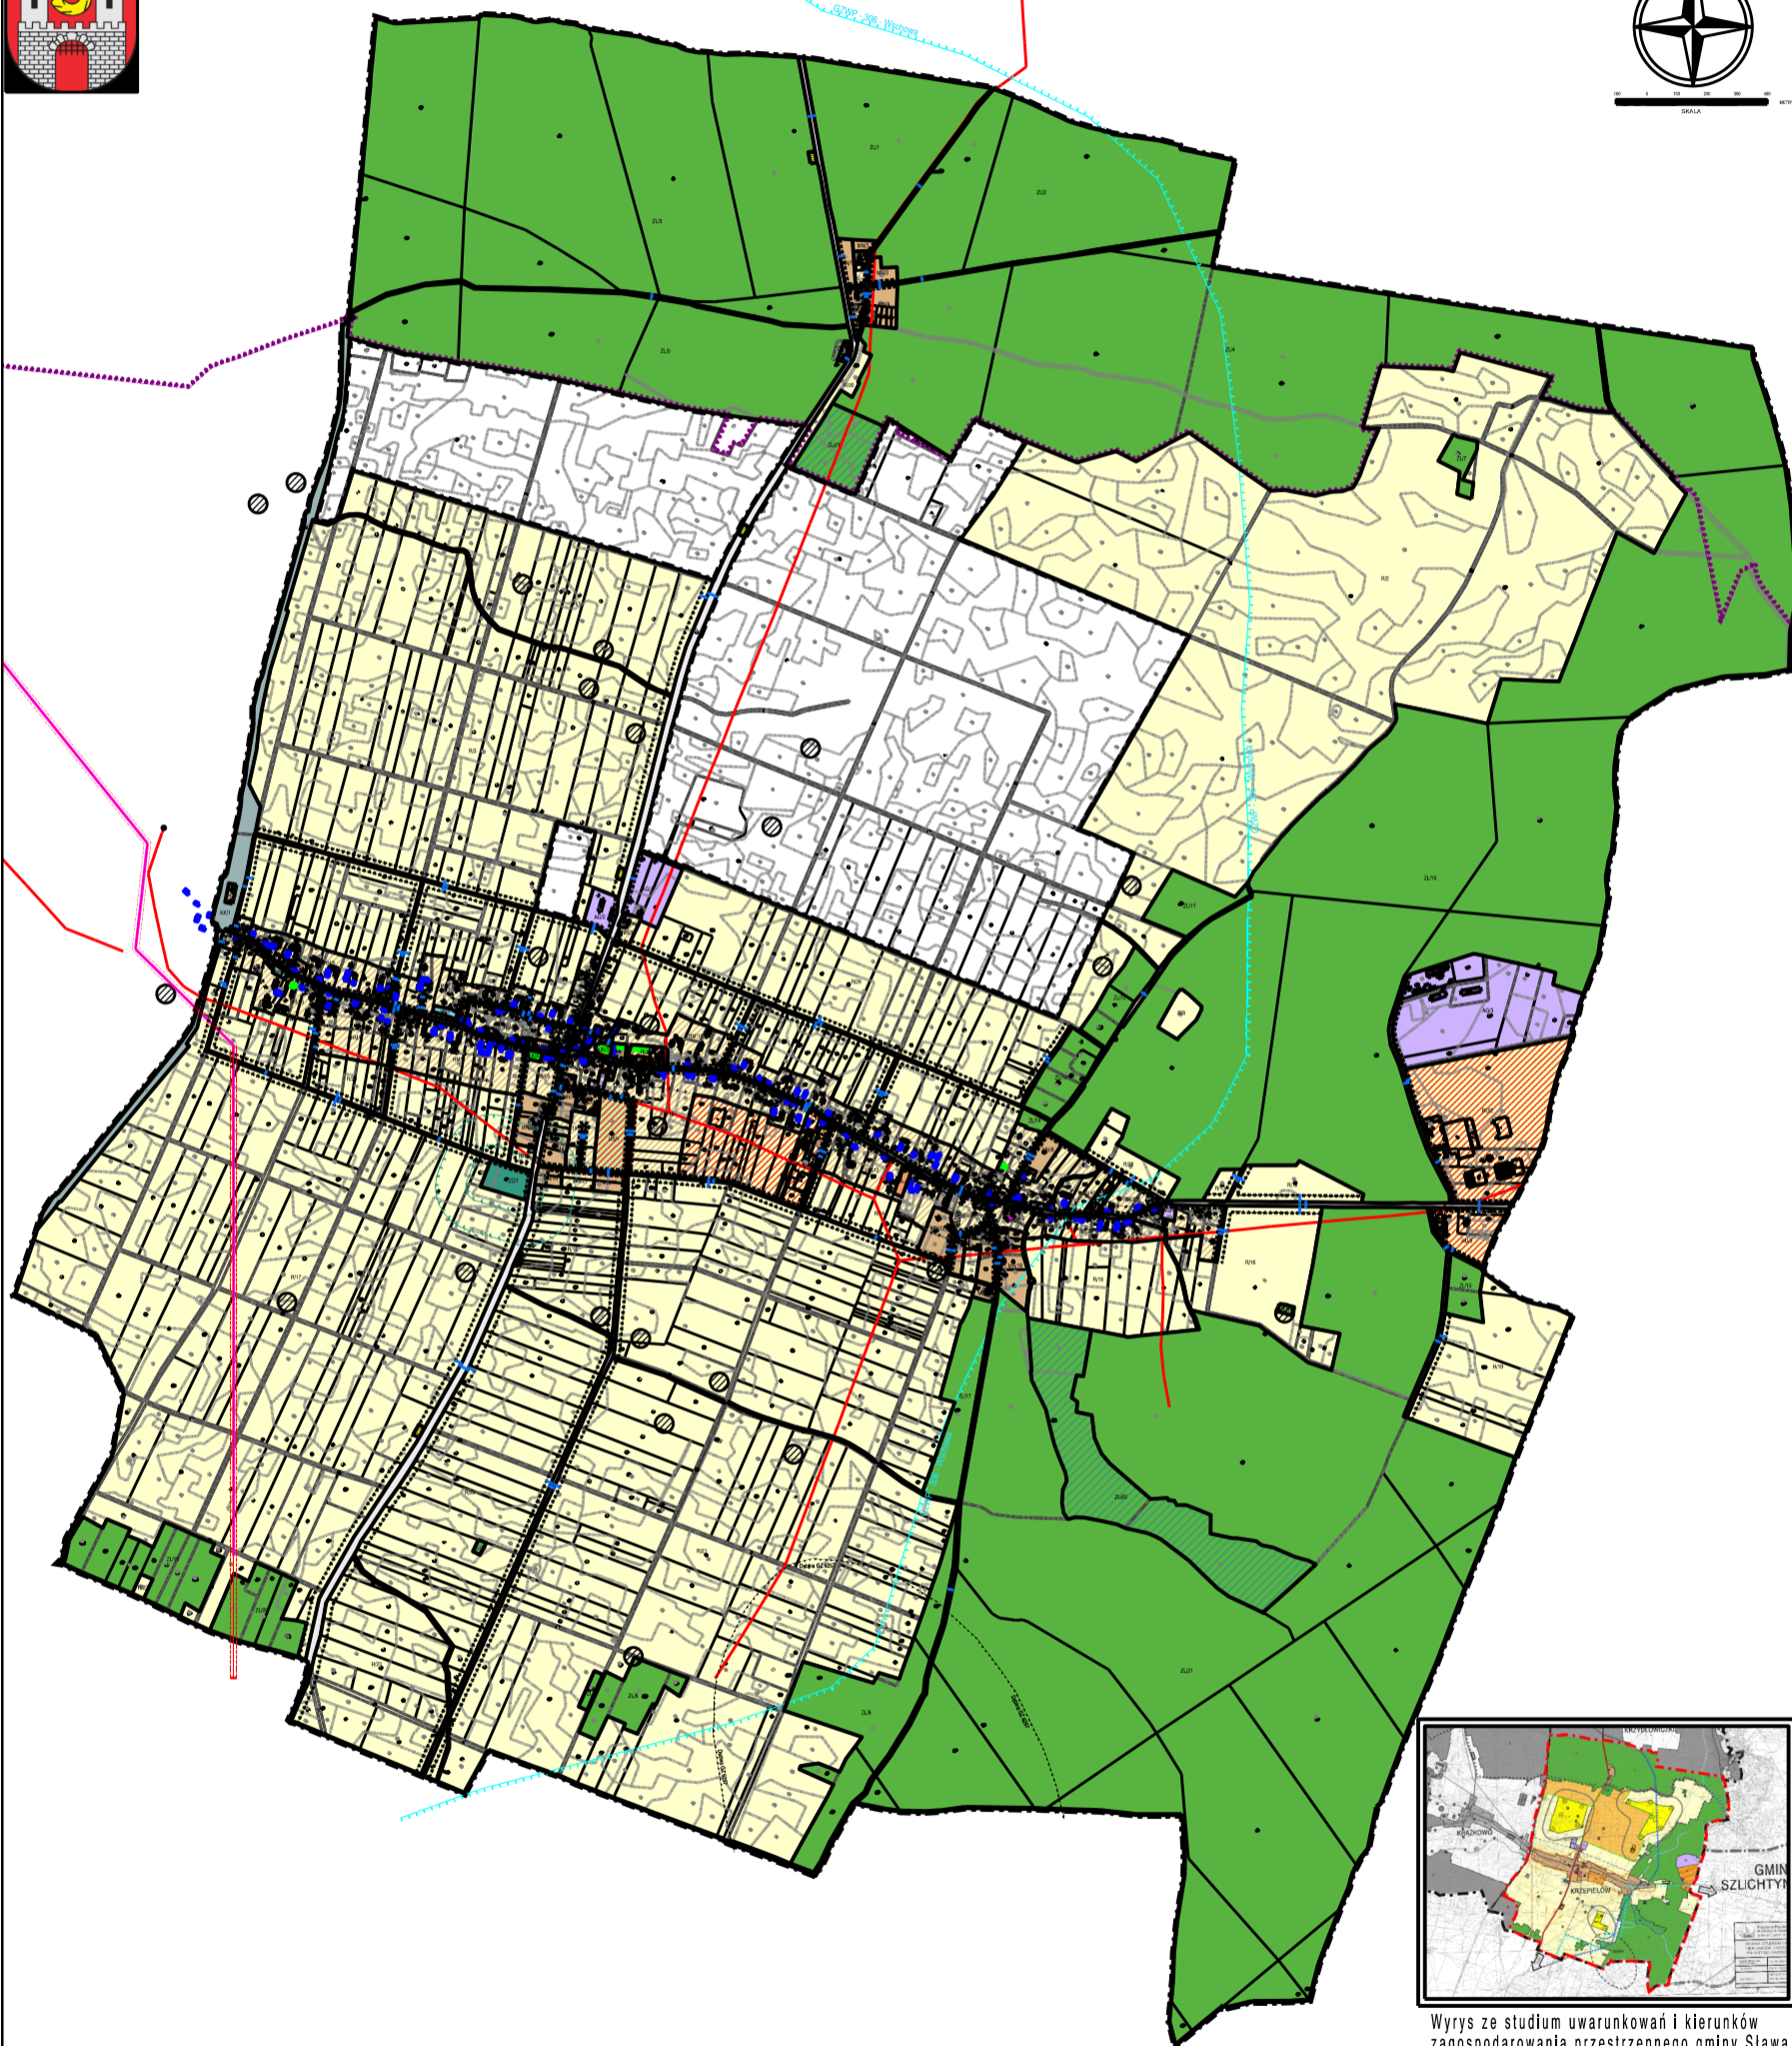

MIEJSCOWY PLAN ZAGOSPODAROWANIA PRZESTRZENNEGO TERENÓW POŁOŻONYCH W OBRĘBACH GMINY SŁAWA
ZAŁĄCZNIK NR 1 - OBRĘB KRZEPIELÓW, SKALA 1:2000

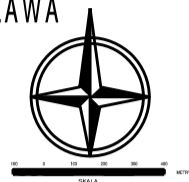

Wrys z studium uwarunkowań i kierunków zagospodarowania przestrzennego gminy Sława