



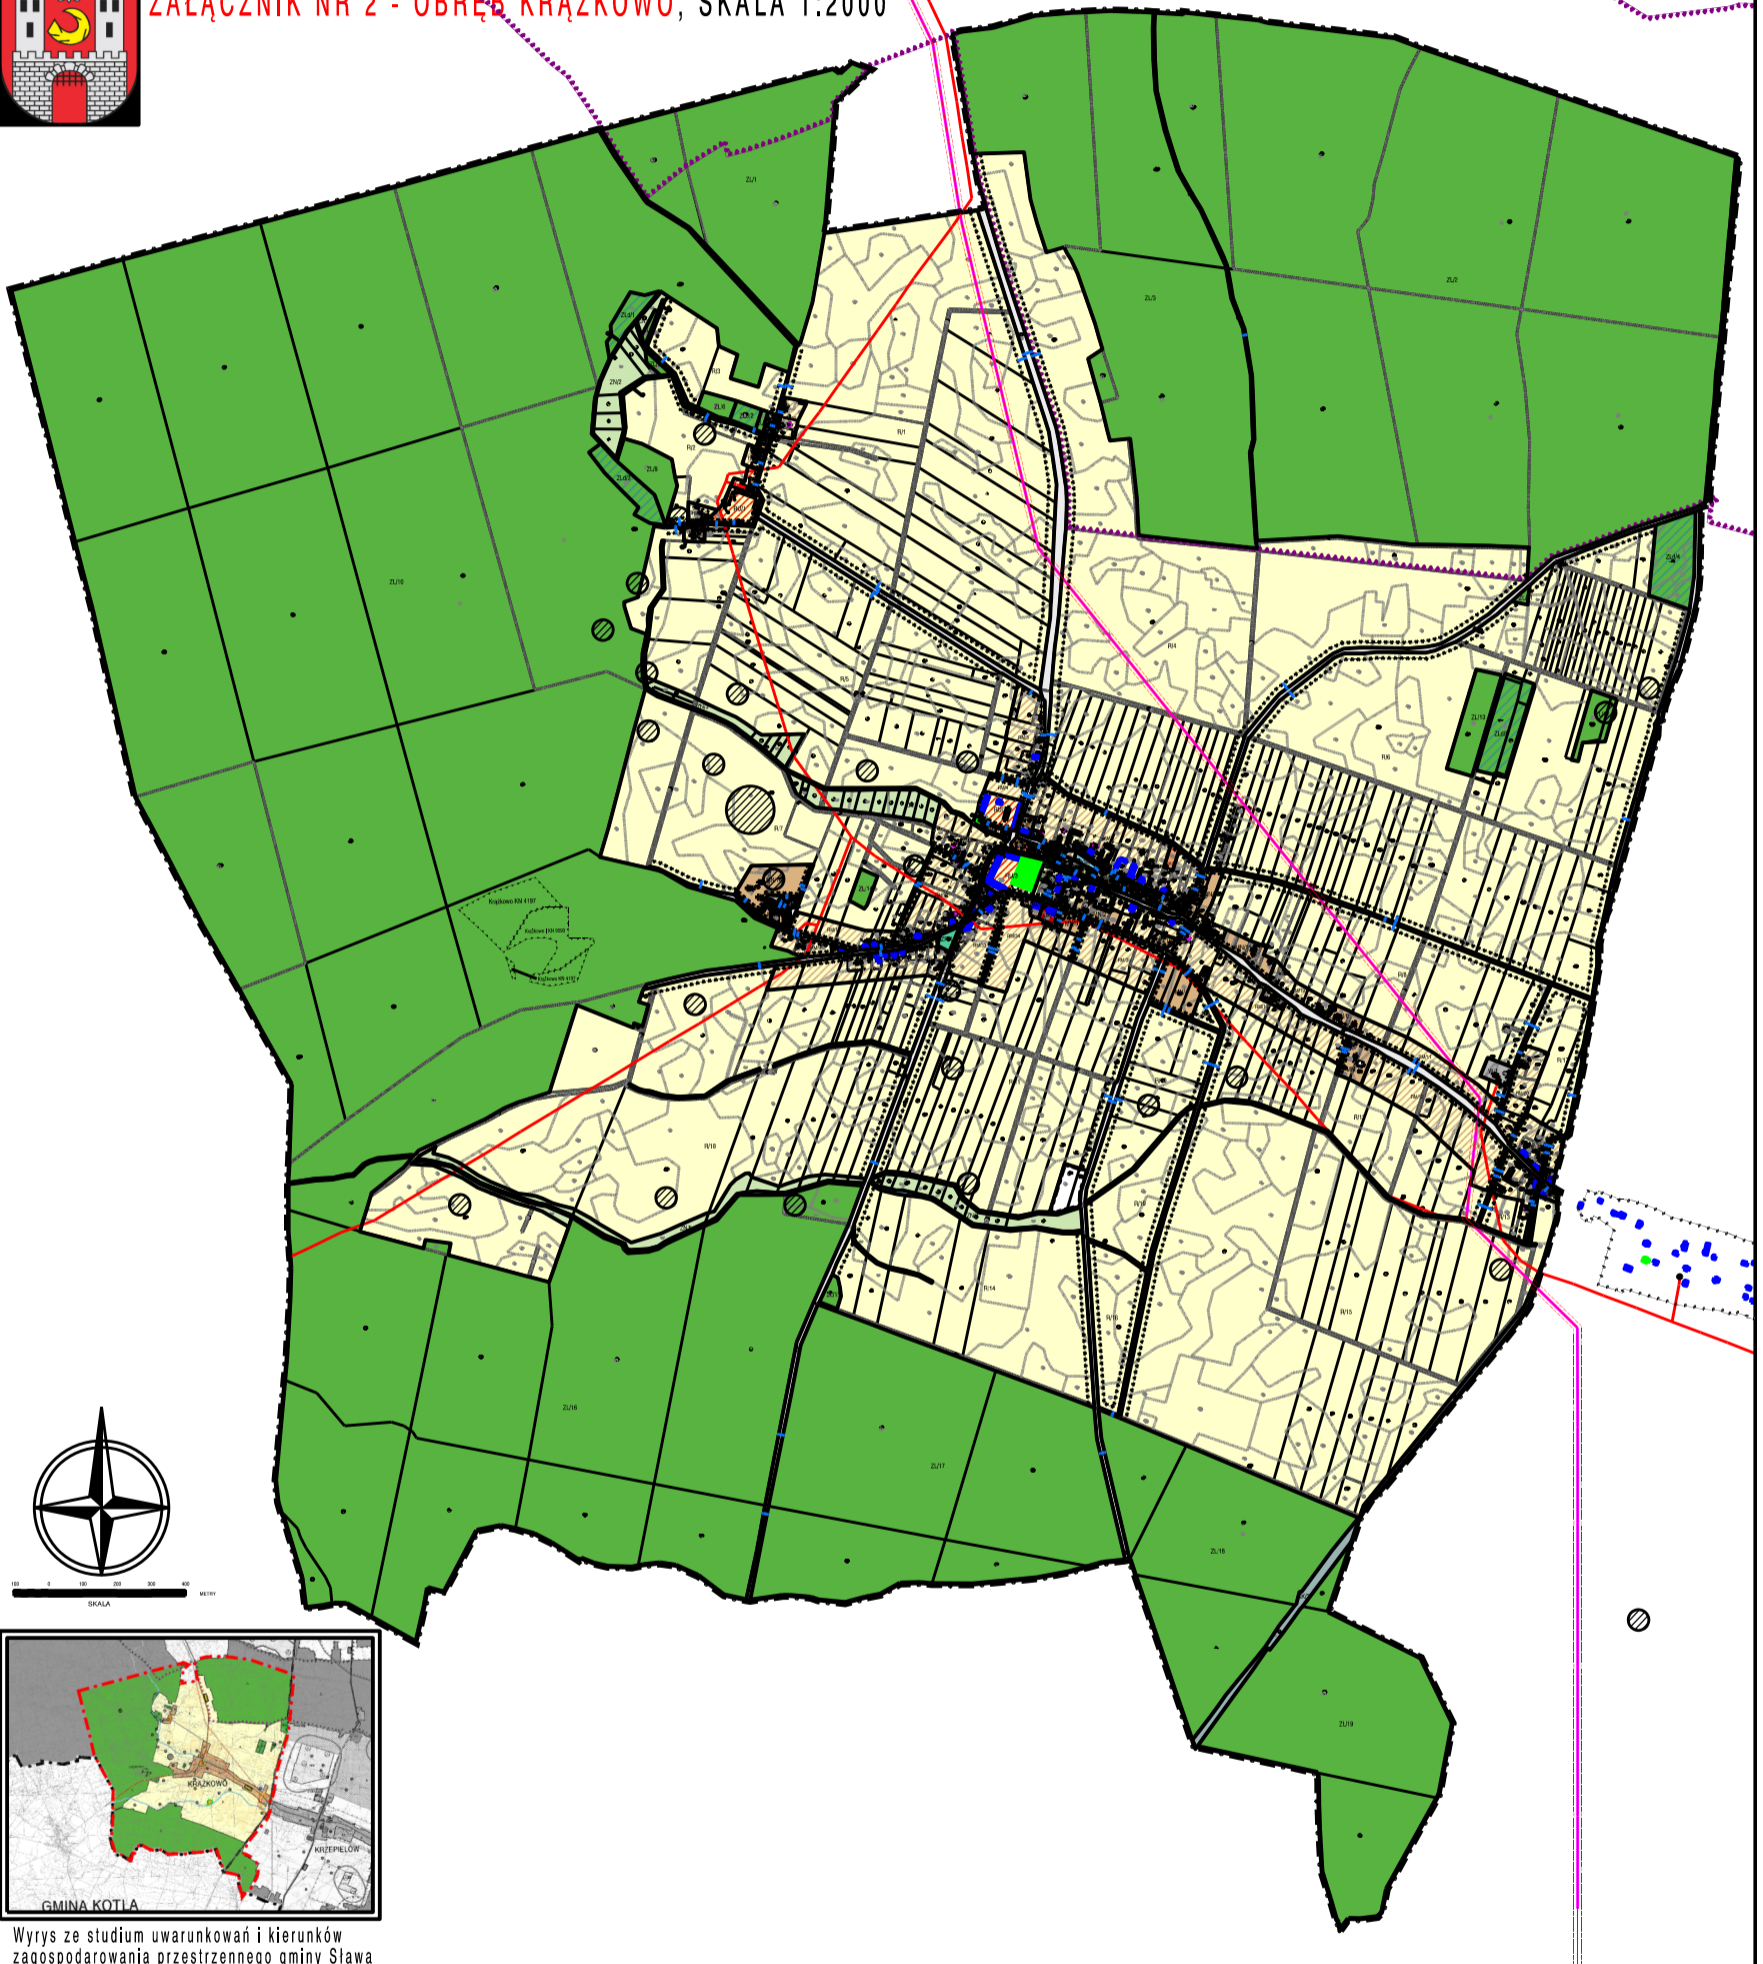

MIEJSCOWY PLAN ZAGOSPODAROWANIA PRZESTRZENNEGO TERENÓW POŁOŻONYCH W OBRĘBACH GMINY SŁAWA  
ZAŁĄCZNIK NR 2 - OBRĘB KRAŻKOWO, SKALA 1:2000



0 10 20 30 40  
M  
SKALA

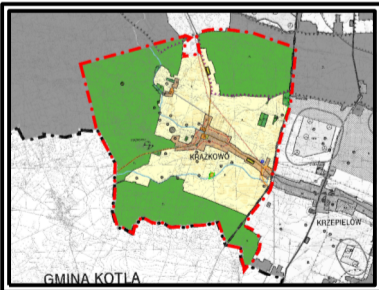

Wrys ze studium uwarunkowań i kierunków  
zagospodarowania przestrzennego gminy Sława