



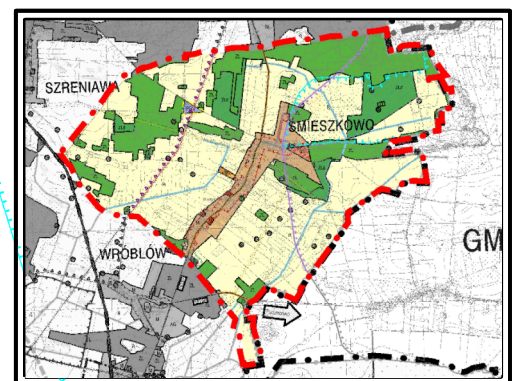

MIEJSCOWY PLAN ZAGOSPODAROWANIA PRZESTRZENNEGO TERENÓW POŁOŻONYCH W OBREBACH GMINY SŁAWA
ZAŁĄCZNIK NR 11 - OBREB ŚMIESZKOWO, SKALA 1:2000

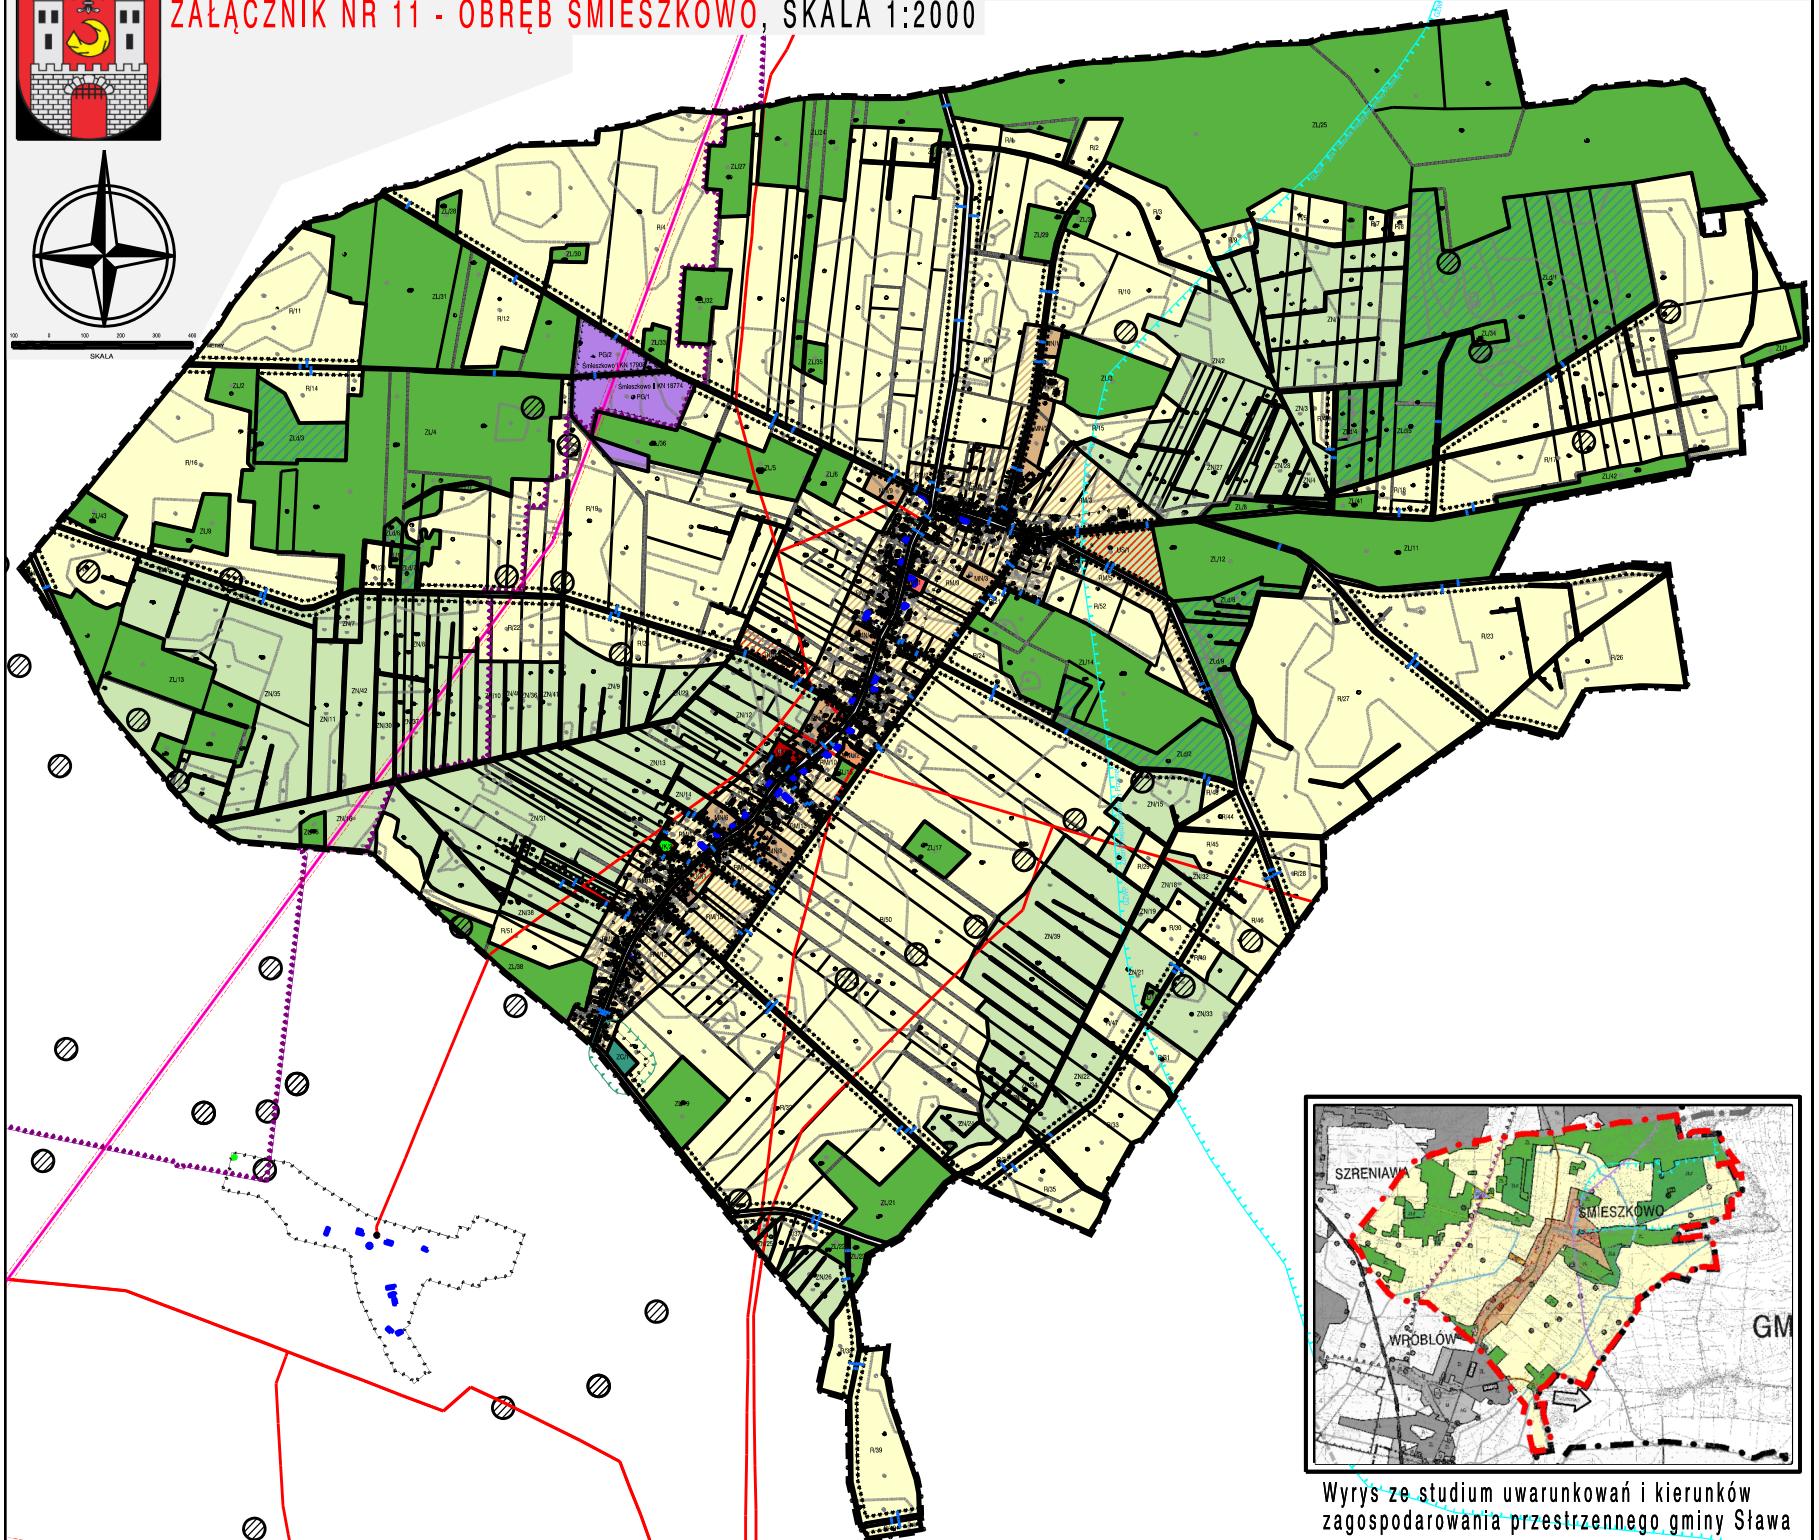

SKALA



Wrys z studium uwarunkowań i kierunków zagospodarowania przestrzennego gminy Sława