

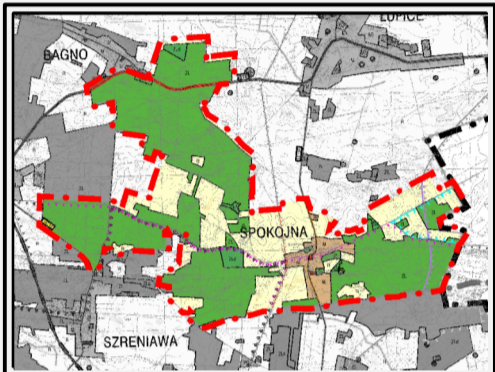


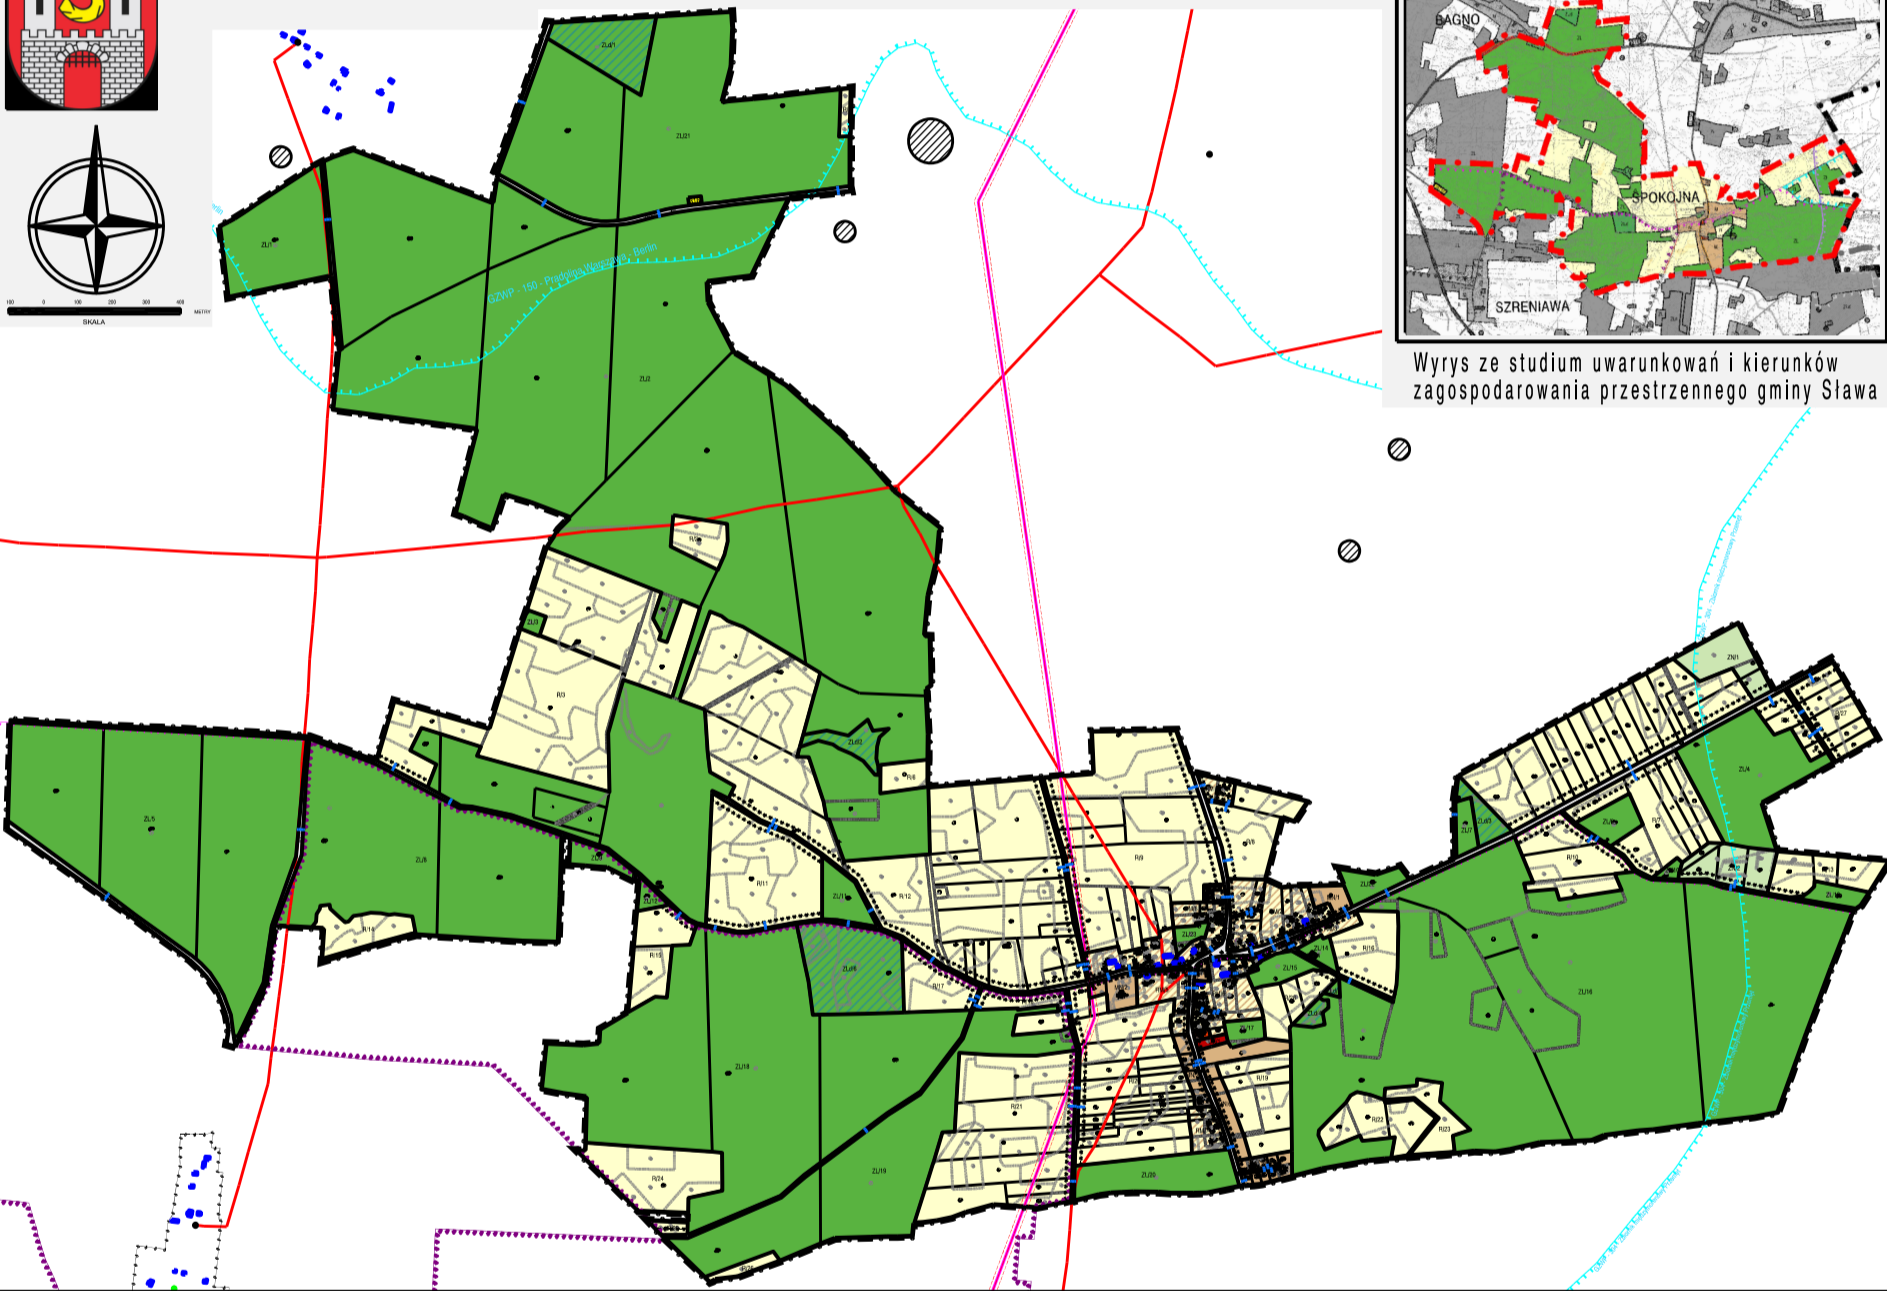

MIEJSCOWY PLAN ZAGOSPODAROWANIA PRZESTRZENNEGO TERENÓW POŁOŻONYCH W OBRĘBACH GMINY SŁAWA  
ZAŁĄCZNIK NR 12 - OBRĘB SPOKOJNA, SKALA 1:2000

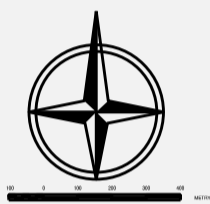

Wrys z studium uwarunkowań i kierunków zagospodarowania przestrzennego gminy Sława