



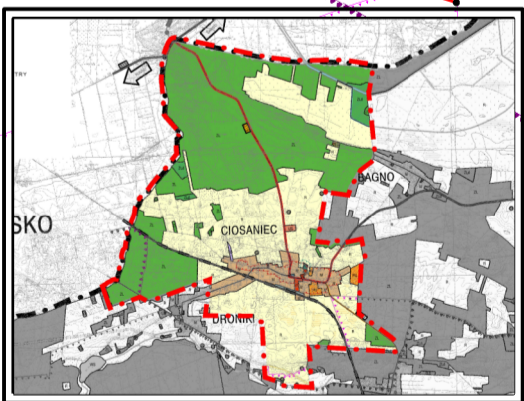

MIEJSCOWY PLAN ZAGOSPODAROWANIA PRZESTRZENNEGO TERENÓW POŁOŻONYCH
W OBRĘBACH GMINY SŁAWA
ZAŁĄCZNIK NR 15 - OBRĘB CIOSANIEC, SKALA 1:2000

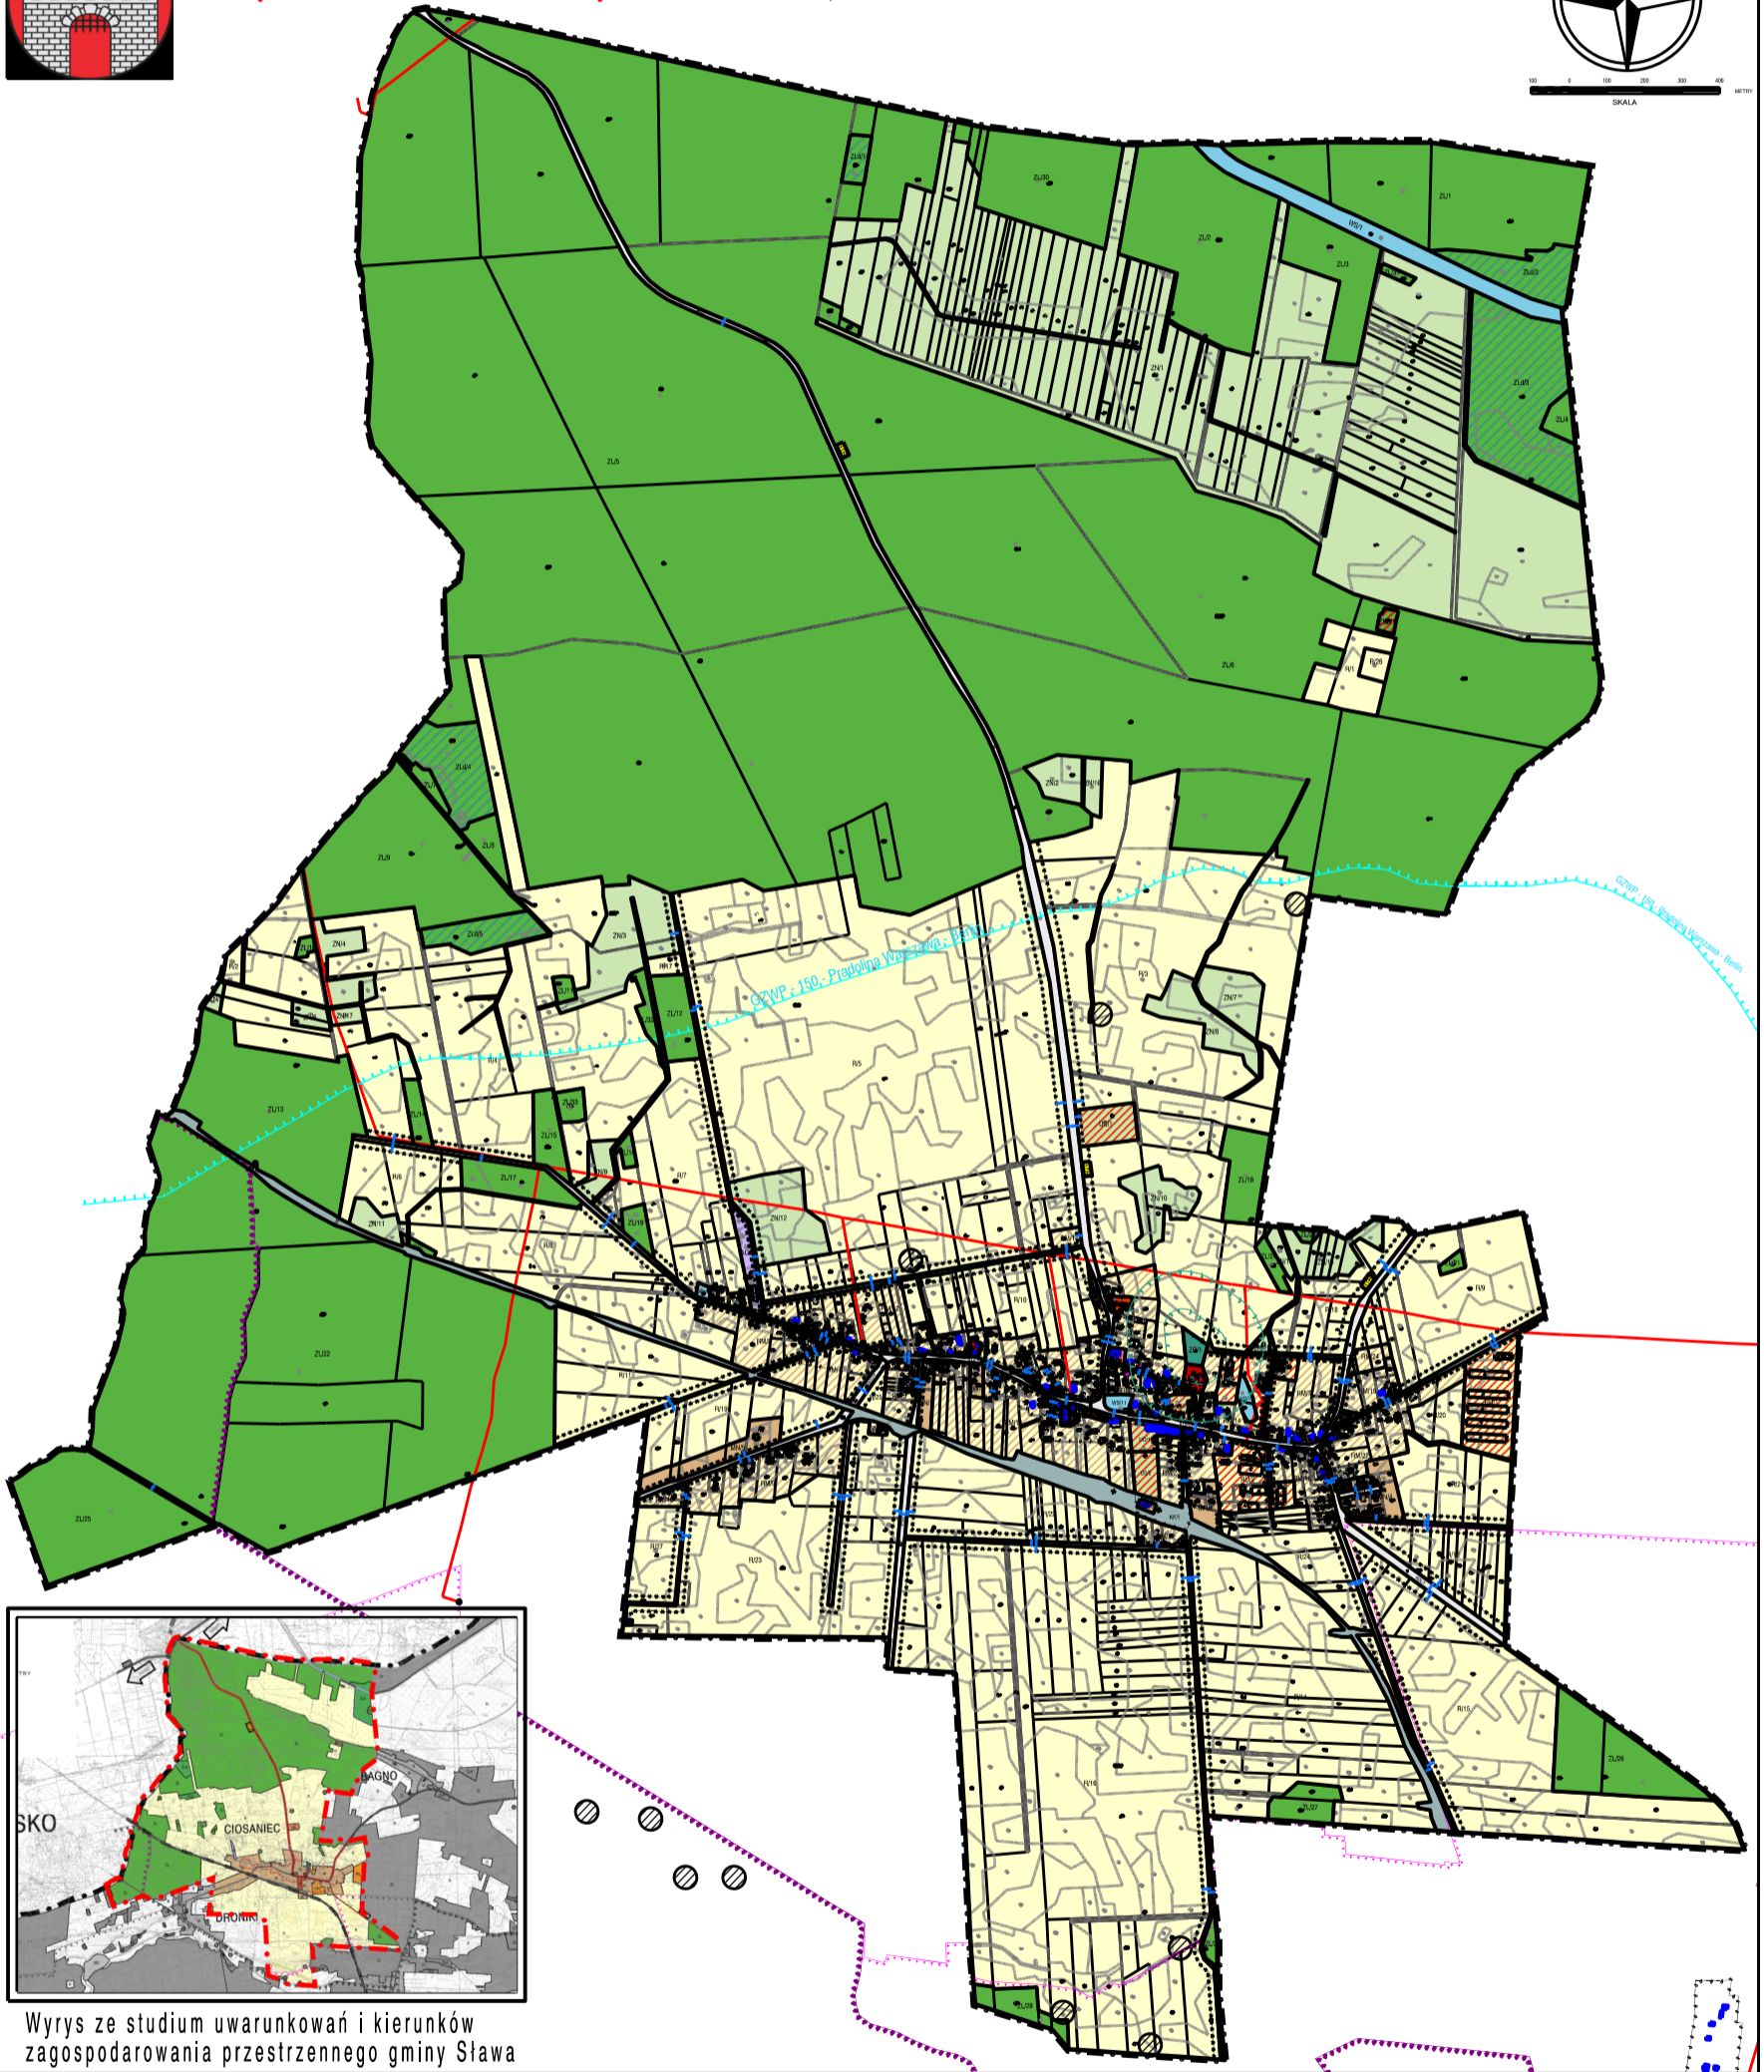

SKALA



Wyrys ze studium uwarunkowań i kierunków
zagospodarowania przestrzennego gminy Sława