



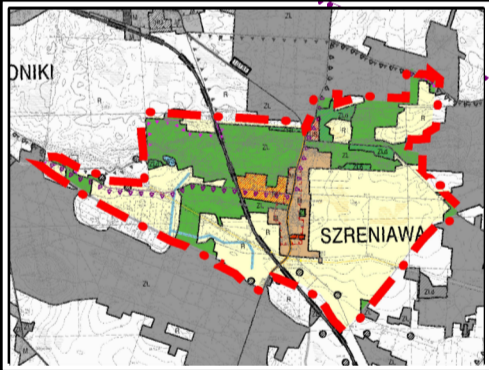

MIEJSCOWY PLAN ZAGOSPODAROWANIA PRZESTRZENNEGO TERENÓW
POŁOŻONYCH W OBRĘBACH GMINY SŁAWA
ZAŁĄCZNIK NR 18 - OBRĘB SZRENIAWA, SKALA 1:2000

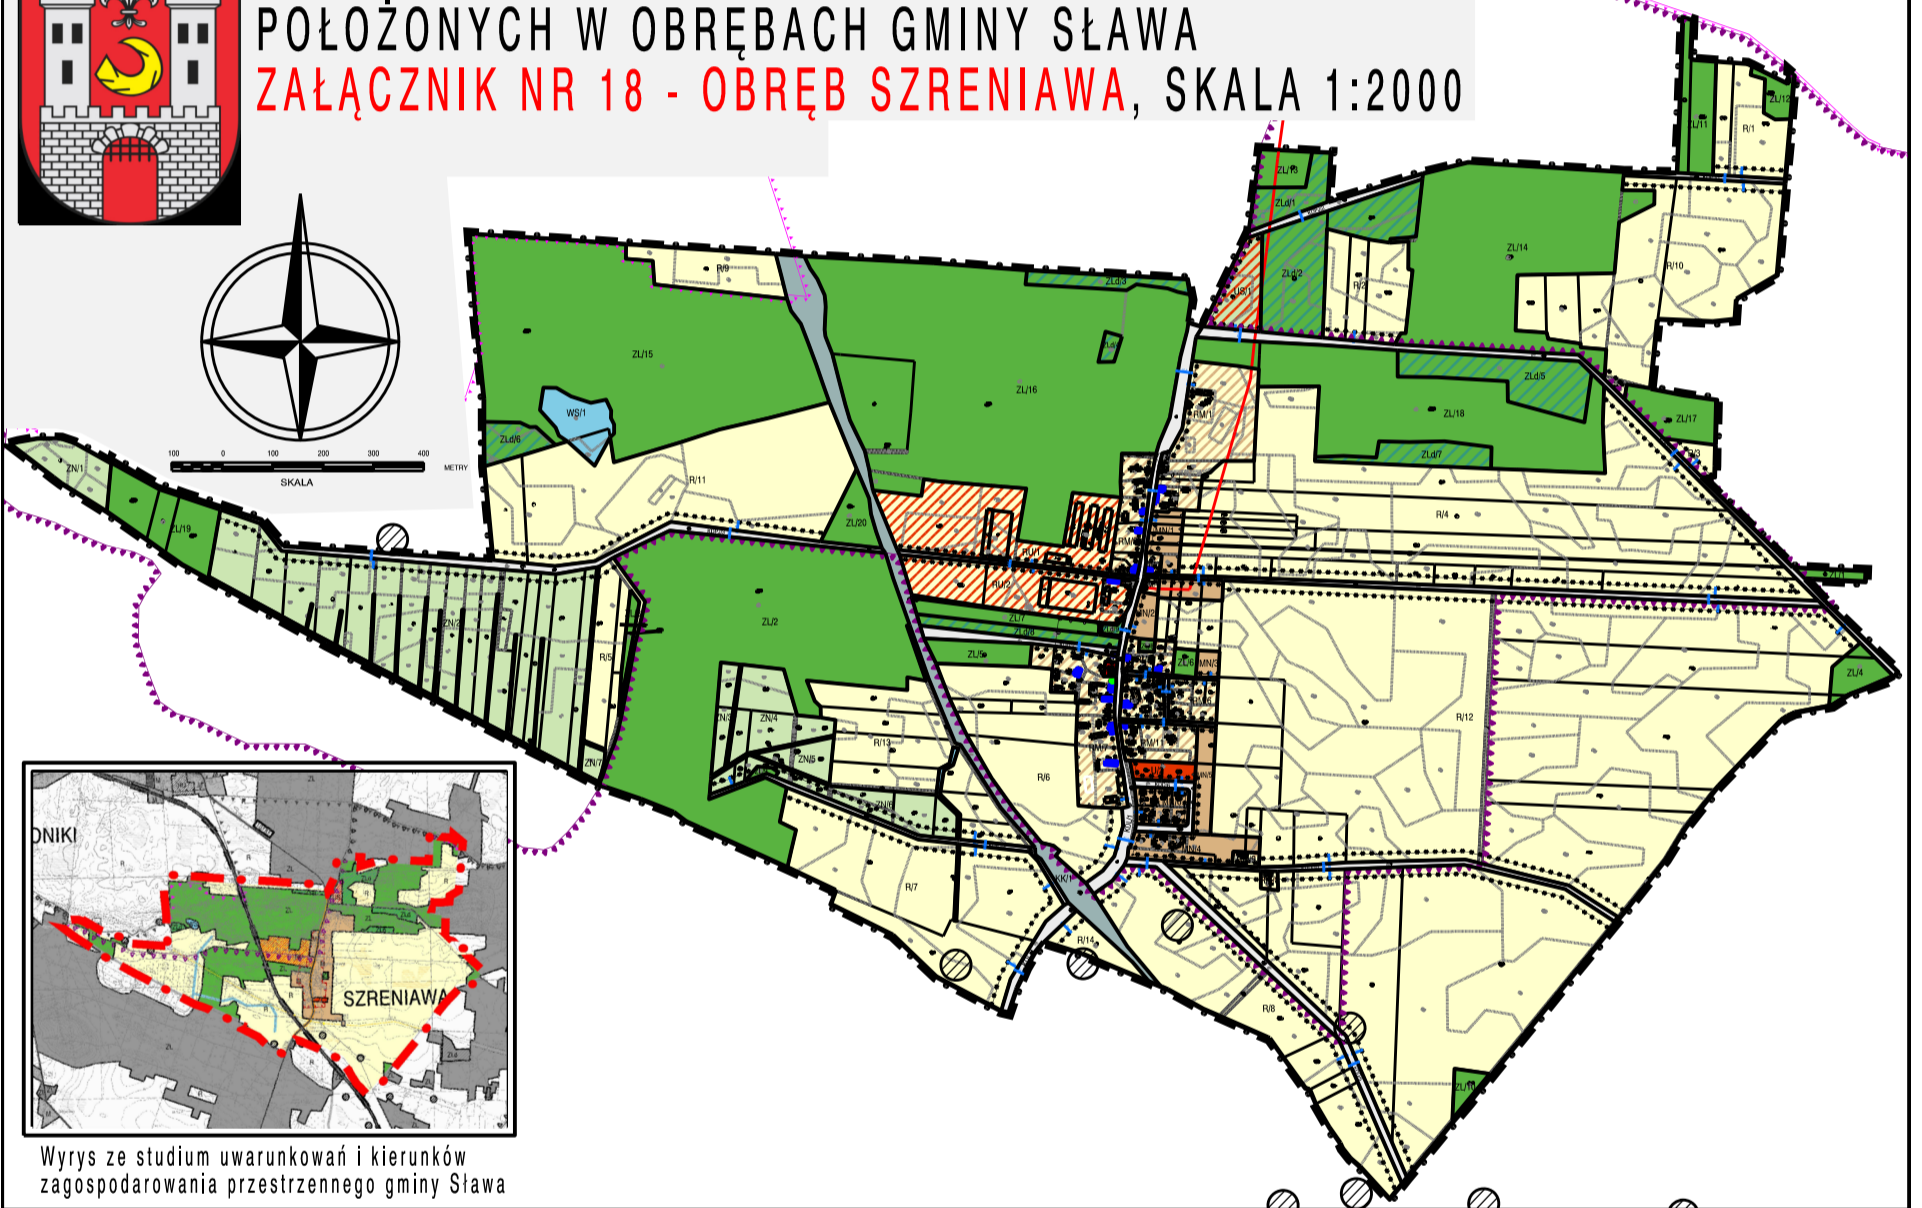

SKALA
100 0 100 200 300 400 METRY



Wrys ze studium uwarunkowań i kierunków
zagospodarowania przestrzennego gminy Sława