

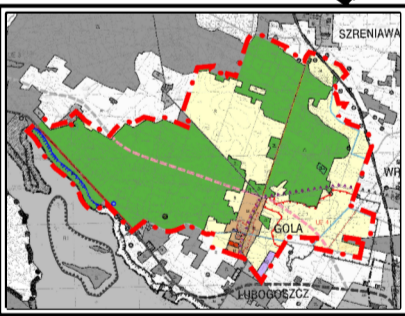


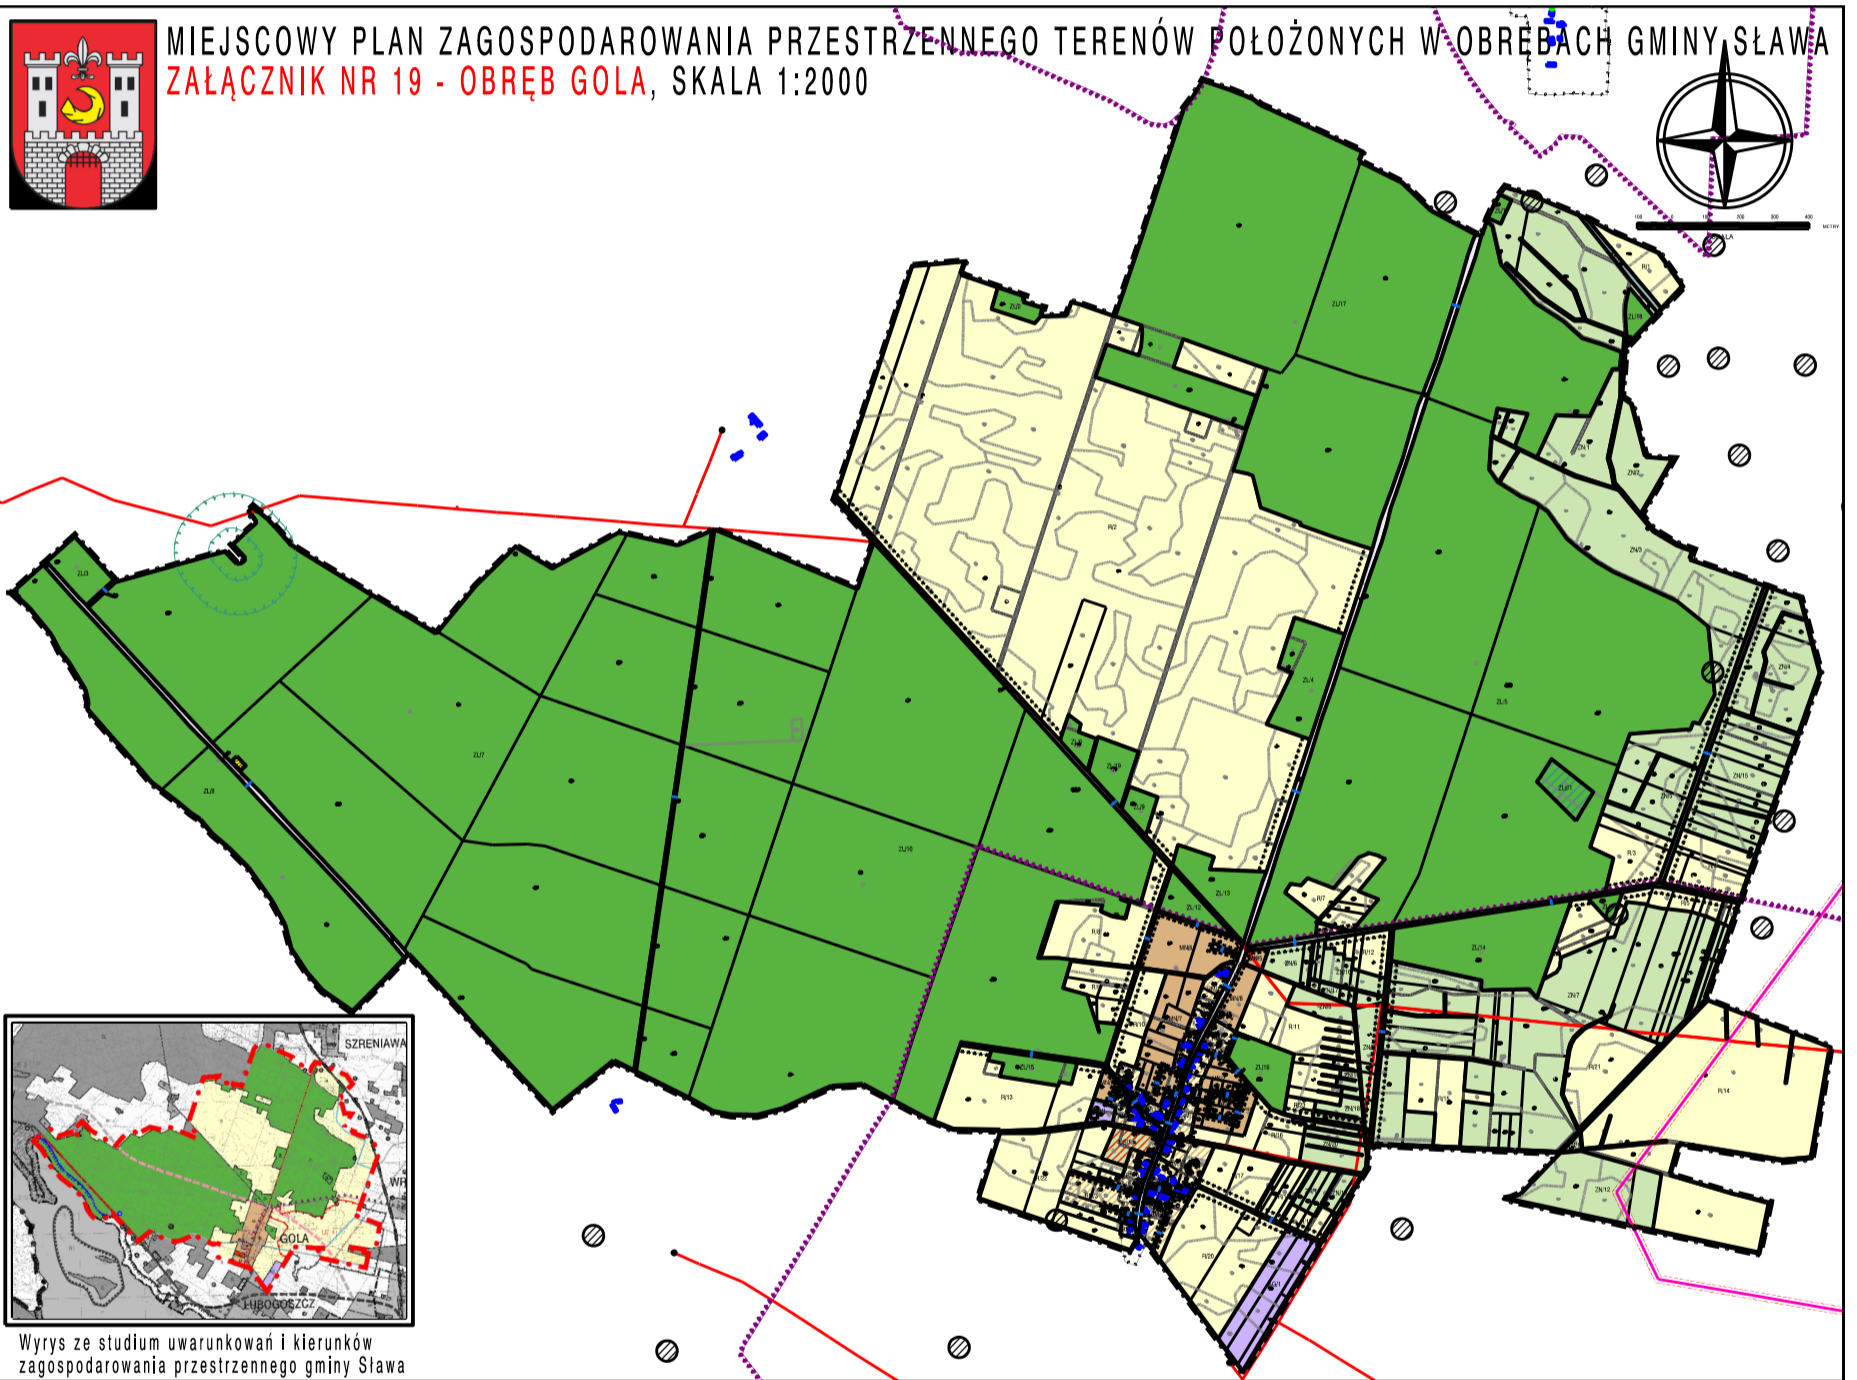

MIEJSCOWY PLAN ZAGOSPODAROWANIA PRZESTRZENNEGO TERENÓW POŁOŻONYCH W OBRĘBACH GMINY SŁAWA  
ZAŁĄCZNIK NR 19 - OBRĘB GOLA, SKALA 1:2000

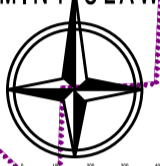

Wyrys ze studium uwarunkowań i kierunków zagospodarowania przestrzennego gminy Sława