

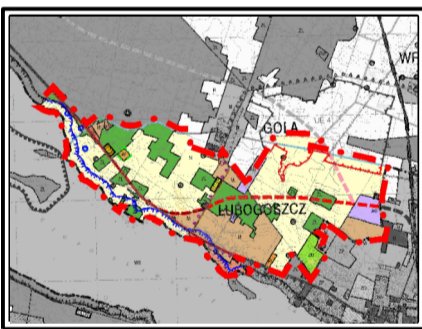


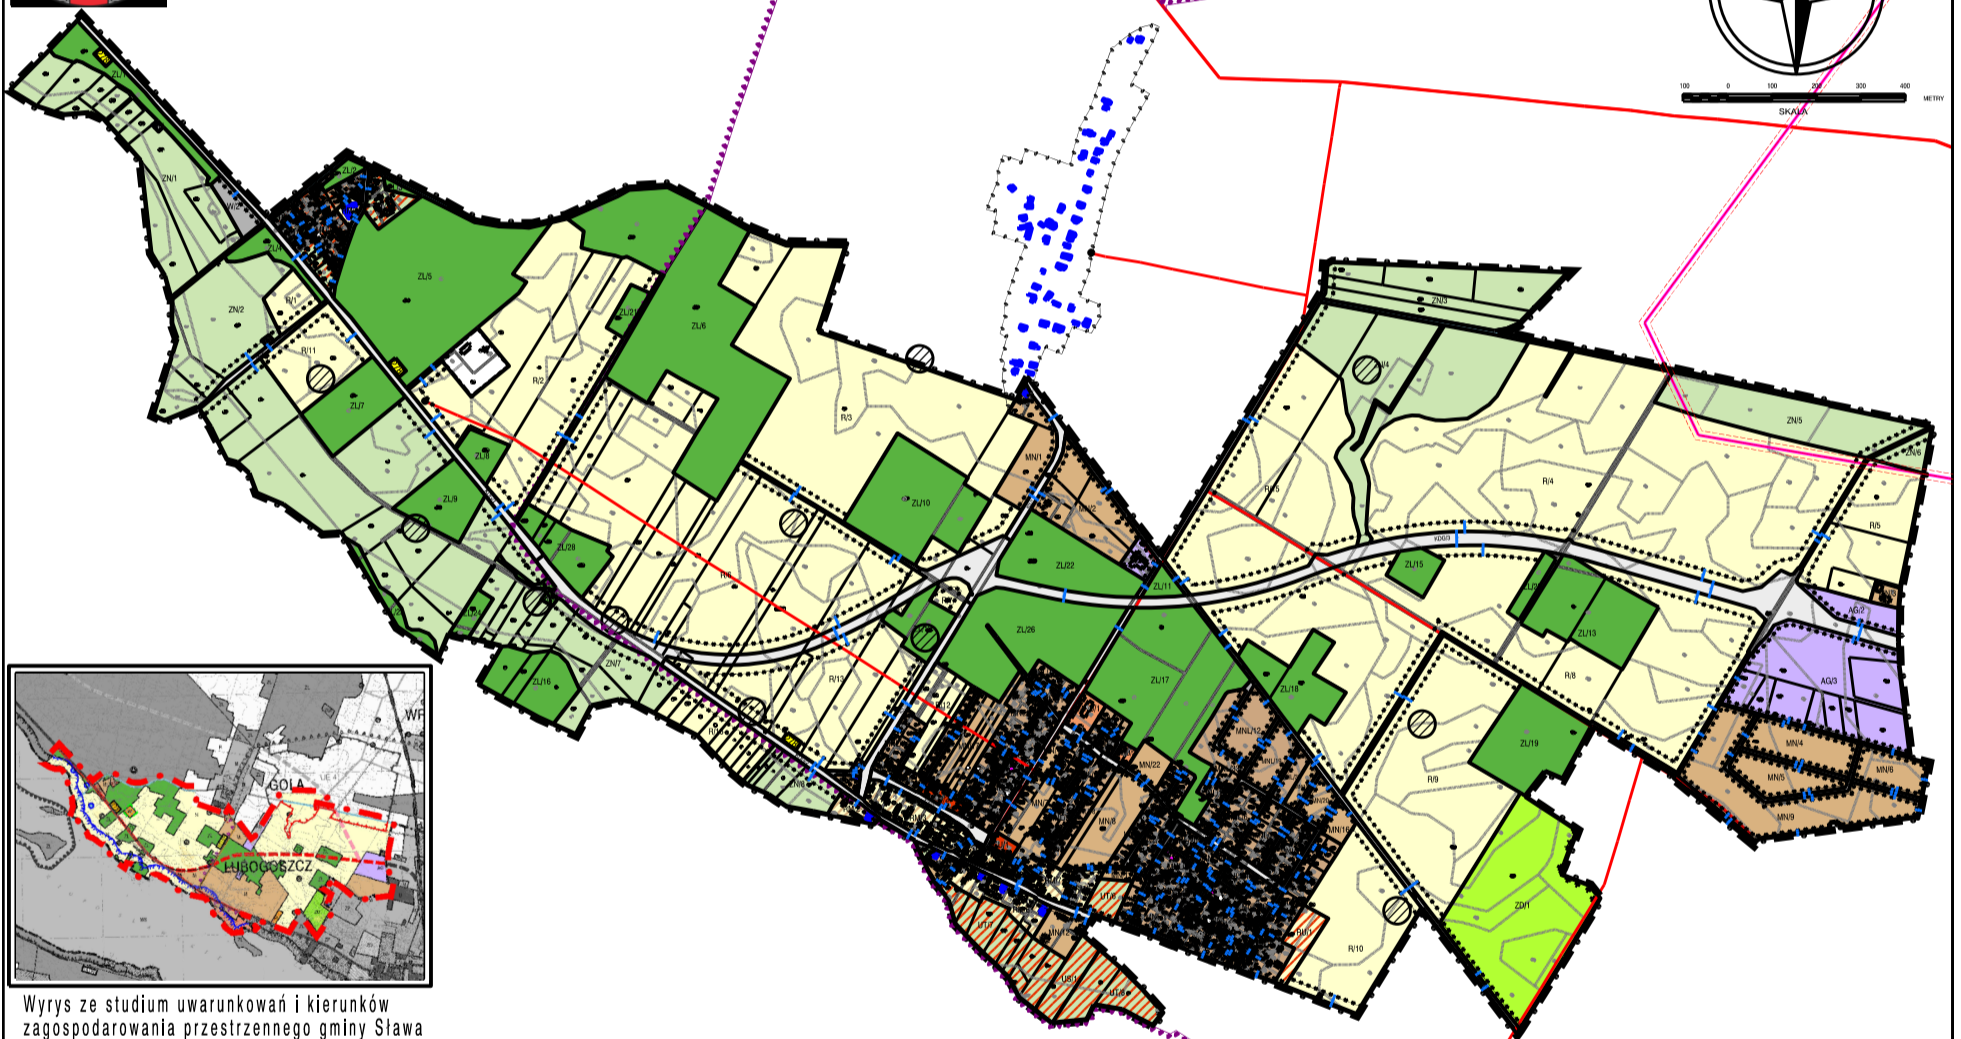

MIEJSCOWY PLAN ZAGOSPODAROWANIA PRZESTRZENNEGO TERENÓW POŁOŻONYCH W OBRĘBACH GMINY SŁAWA
ZAŁĄCZNIK NR 20 - OBRĘB LUBOGOSZCZ, SKALA 1:2000

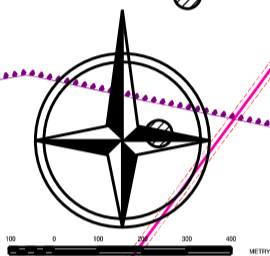

Wrys z studium uwarunkowań i kierunków zagospodarowania przestrzennego gminy Sława