RZUT PARTERU

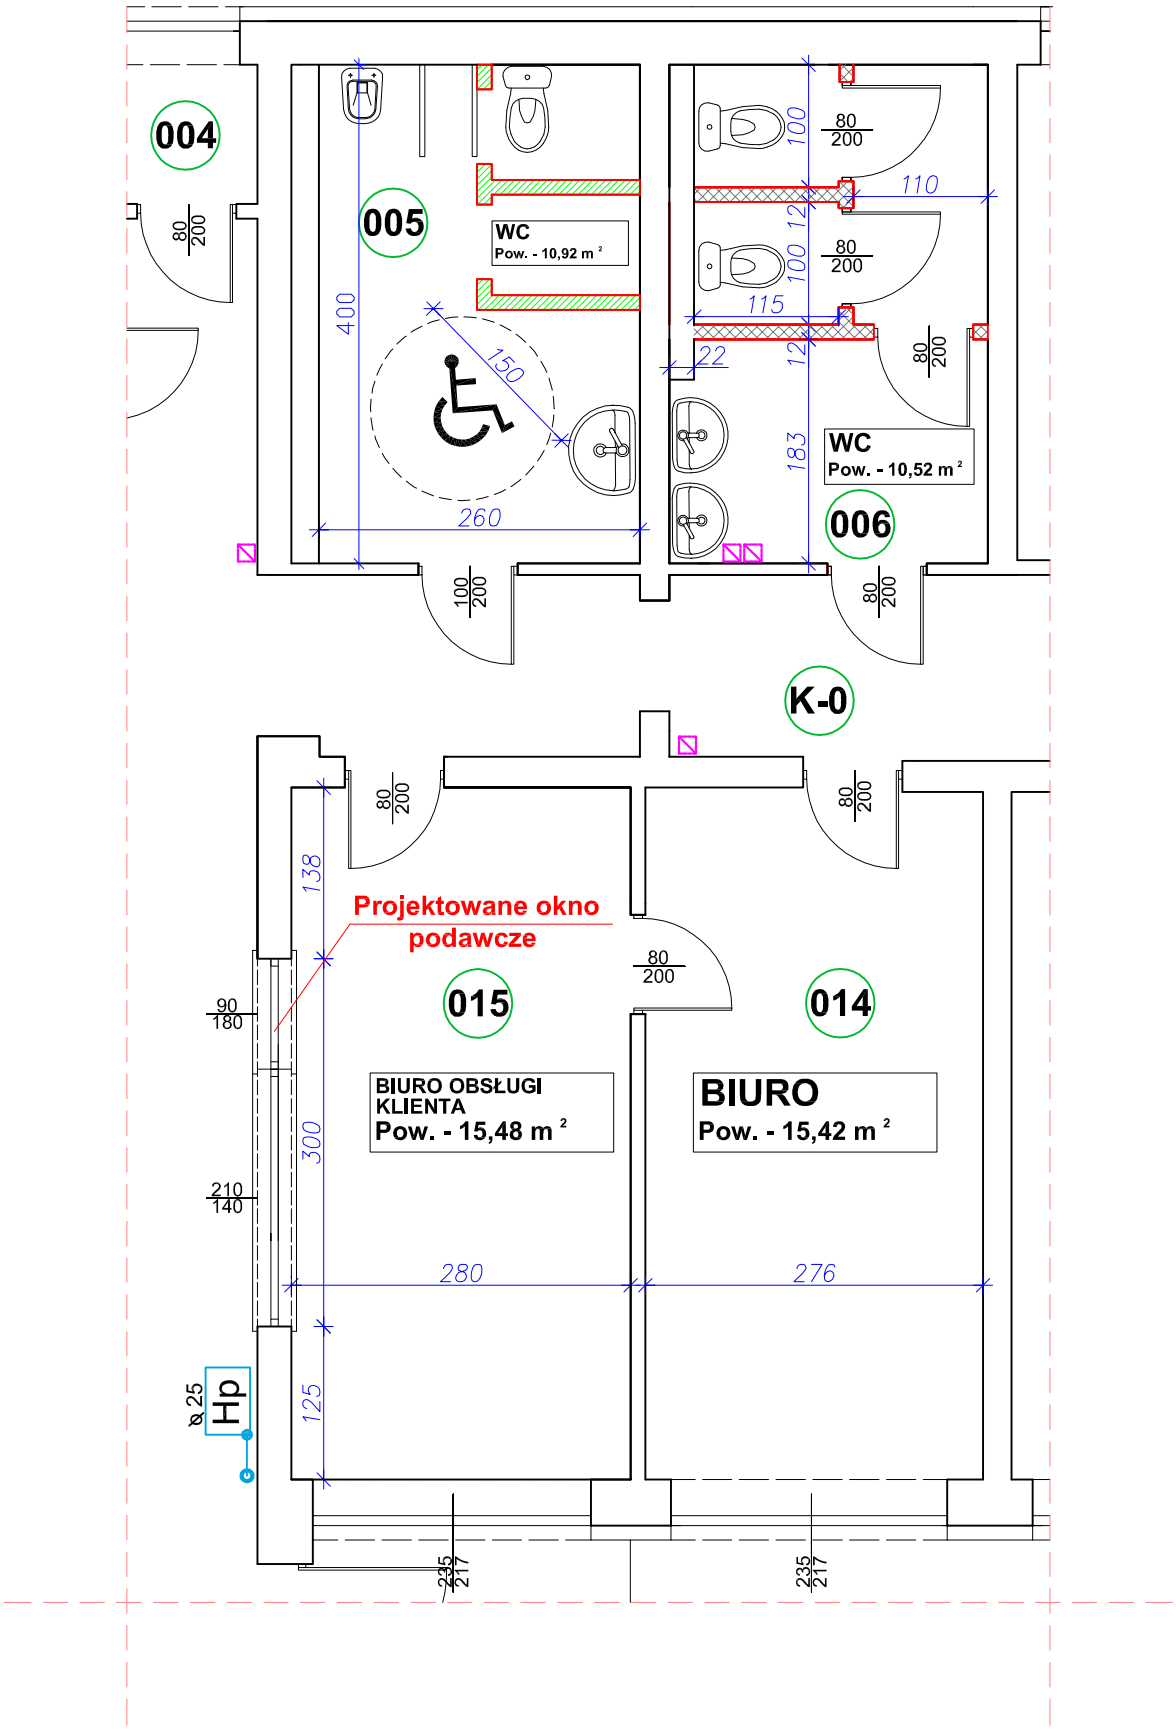

LEGENDA:

Projektowane wyburzenia ścianek działowych

Projektowane ścianki działowe

NAZWA INWESTYCJI	PRZEBUDOWA BIURA OBSLUGI KLIENTA I POMIESZCZENIA WC W BUDYNKU UM SŁAWA	
BRANŻA	OGÓLNOBUDOWLANA	Stadium: PB
INWESTOR	GMINA SŁAWA 67–410 SŁAWA, UL. H POBOŻNEGO 10	Data 10.2013r.
NAZWA RYSUNKU	RZUT PARTERU	Rys. 1
LOKALIZACJA	Sława, działka nr ew. 412/2	Skala 1:50
PROJEKTANT	inż. Jan Błaszczyk nr upr.143/86/Zg	