




MIEJSCOWY PLAN ZAGOSPODAROWANIA PRZESTRZENNEGO TERENÓW POŁOŻONYCH W OBRĘBACH GMINY SŁAWA ZAŁĄCZNIK NR 10 - OBRĘB WRÓBLÓW, SKALA 1:1000

załącznik nr 10
do Uchwały nr
Rady Miejskiej w Sławie
z dnia



100 0 100 200 300 400
METRY
SKALA

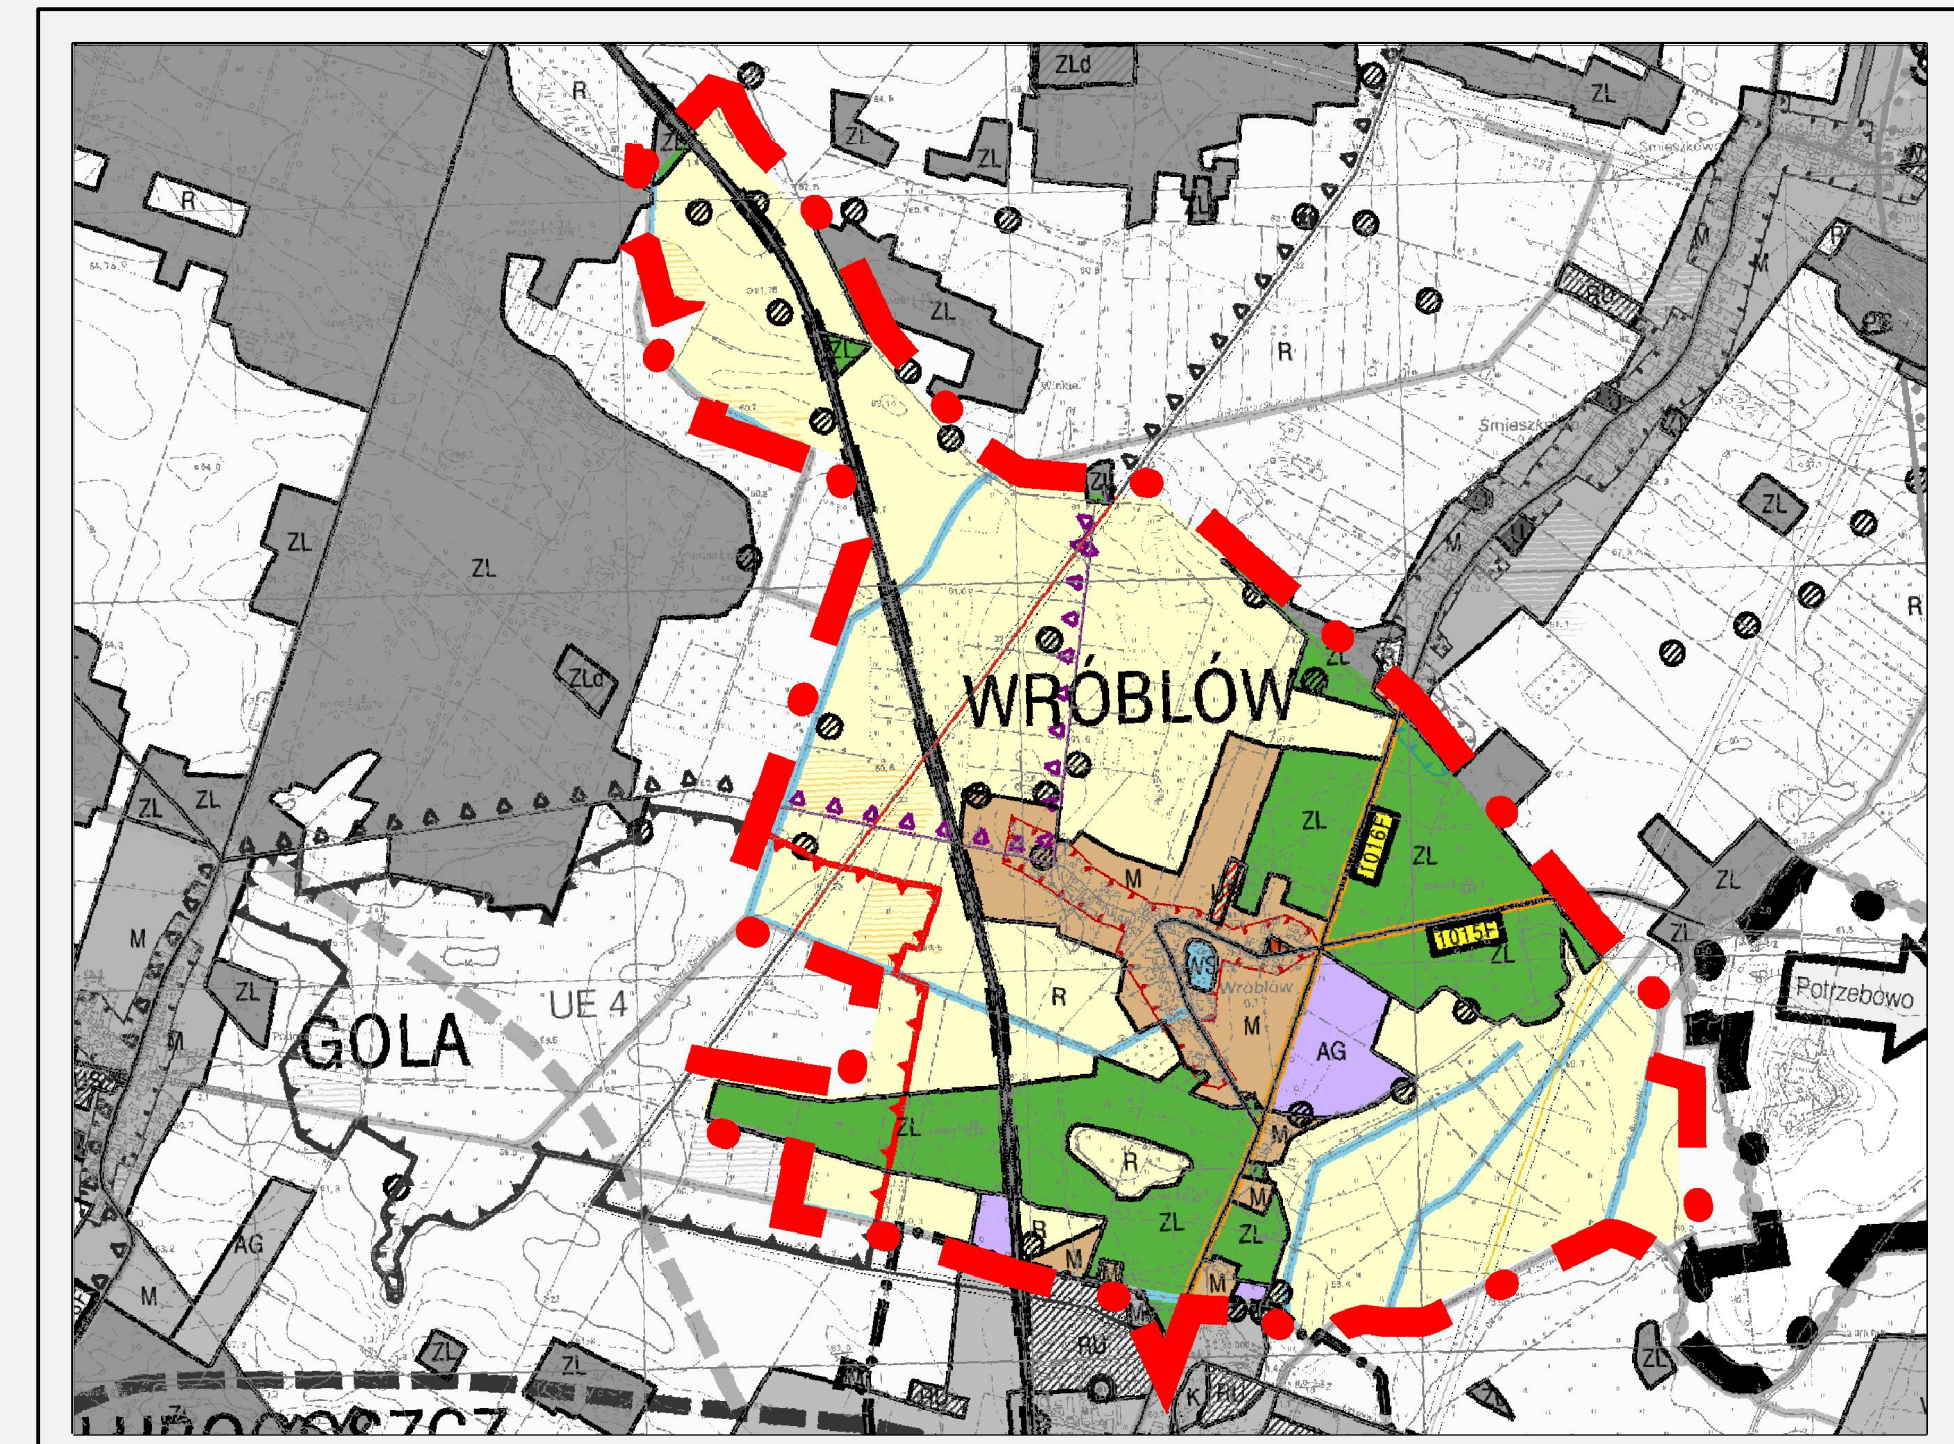

Wyrys ze studium uwarunkowań i kierunków
zagospodarowania przestrzennego gminy Sława

