



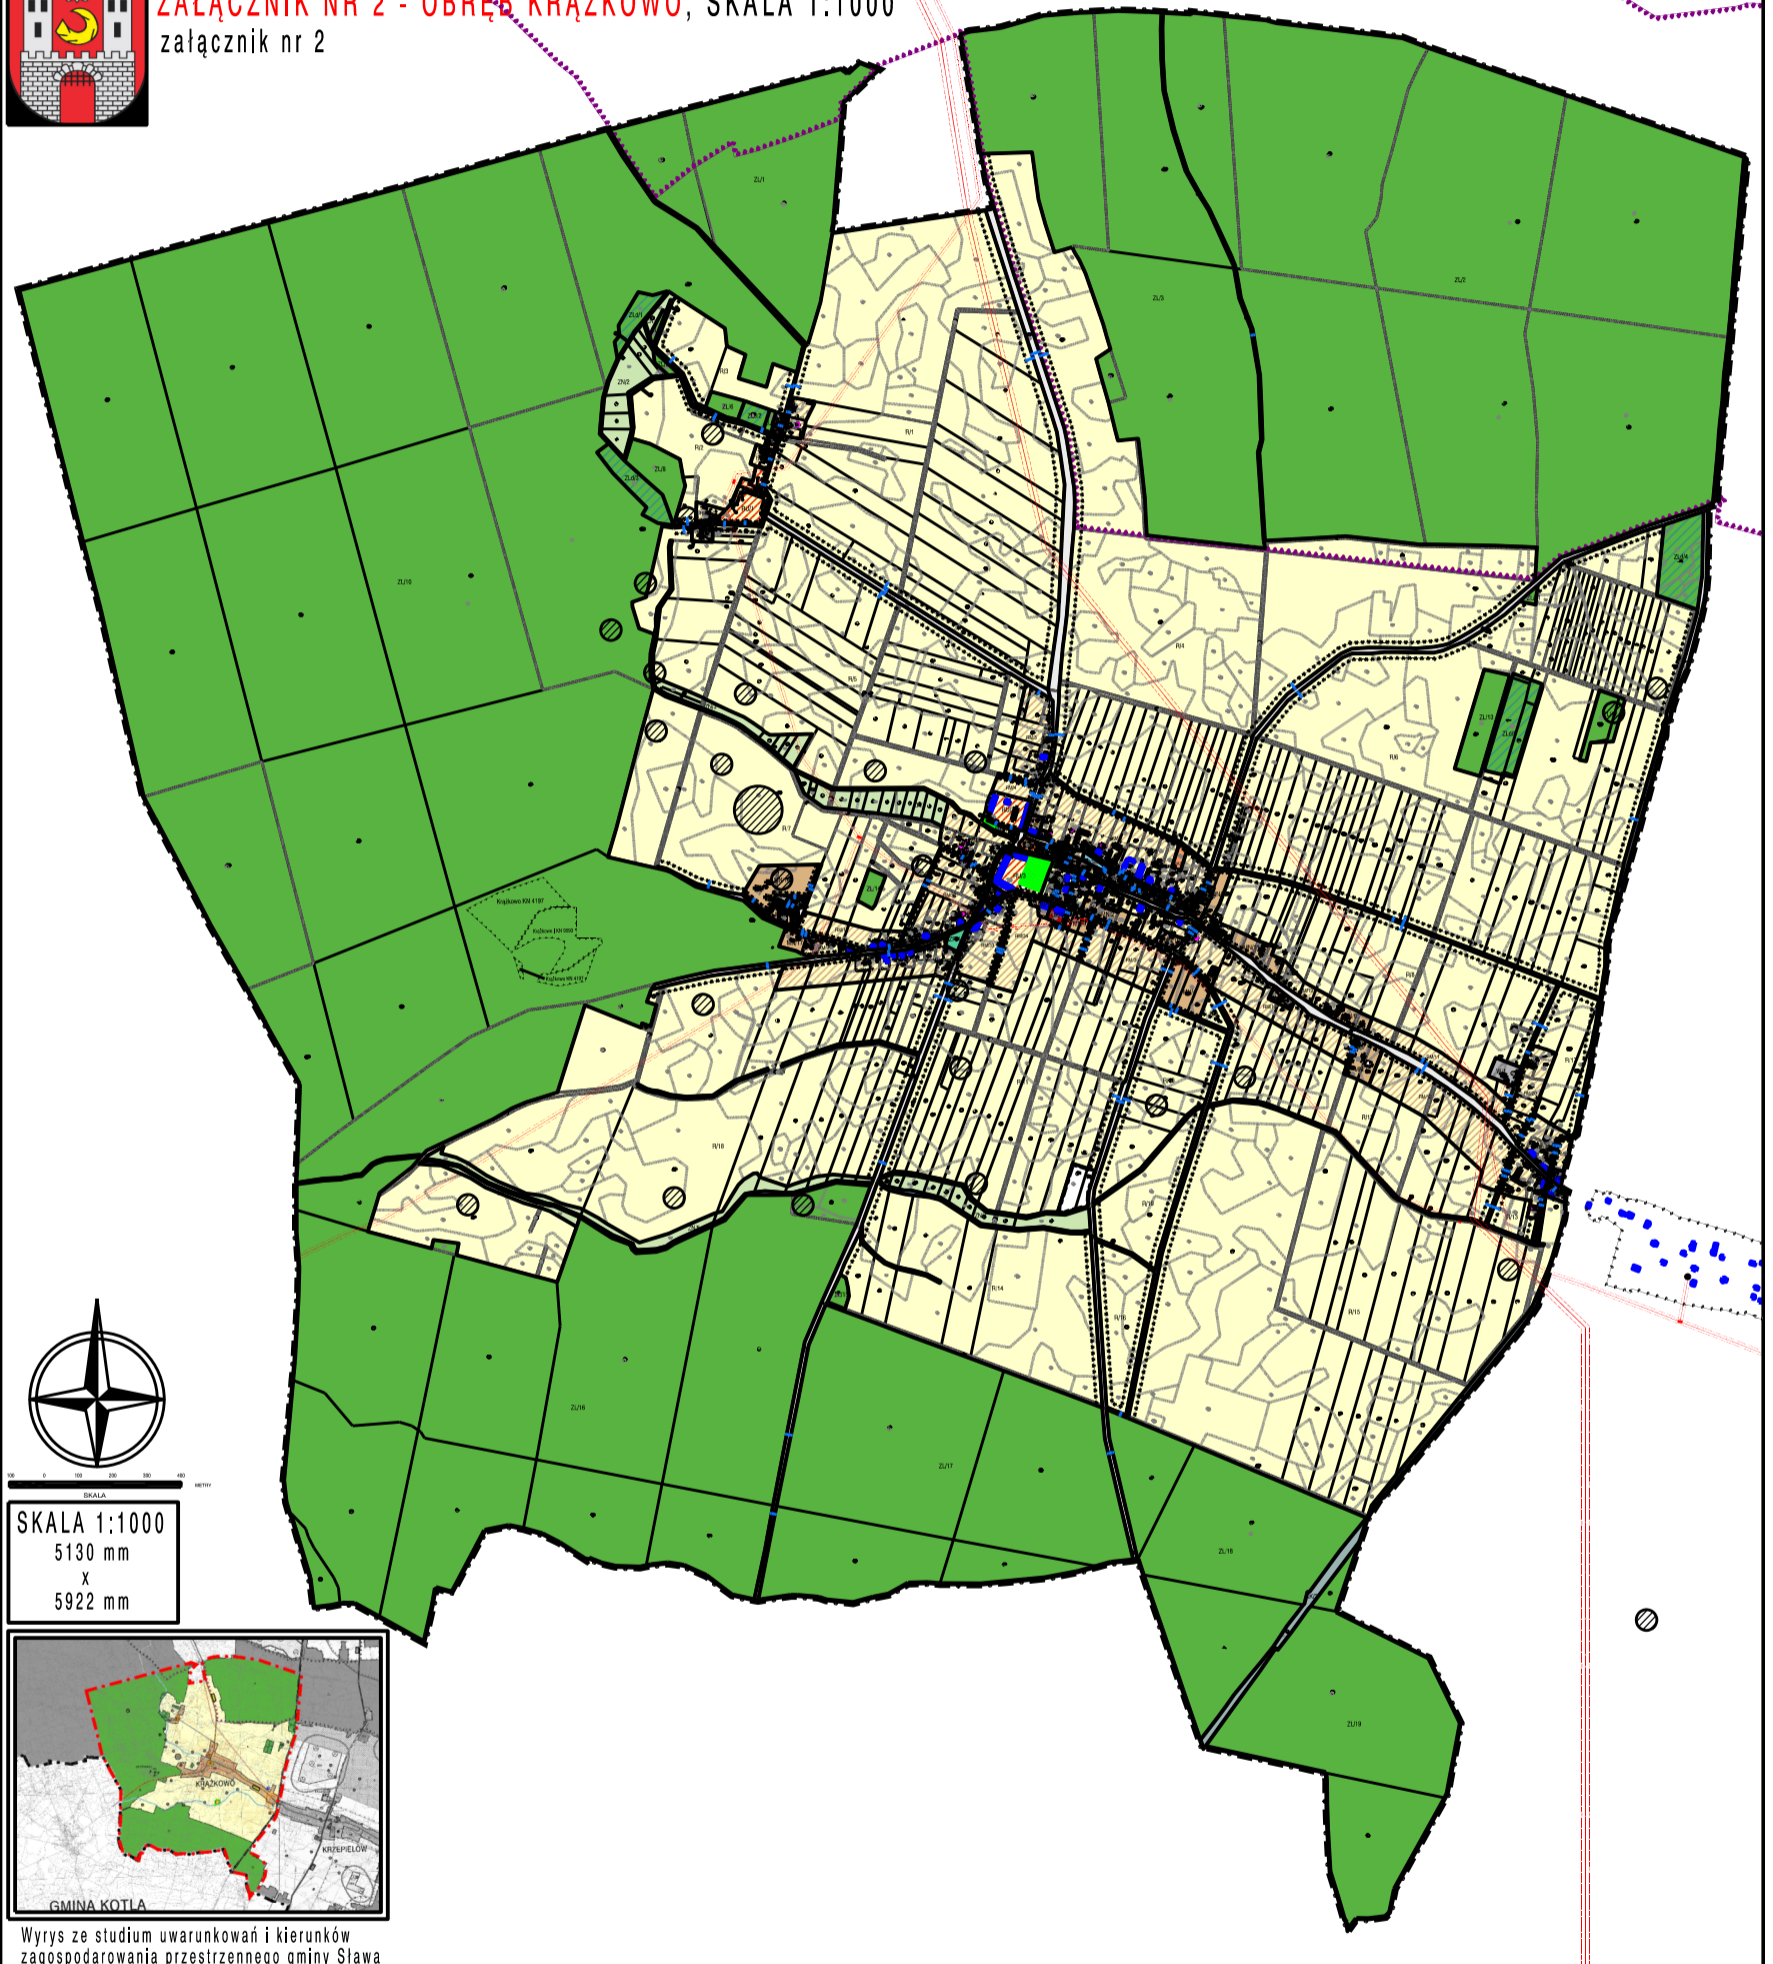

MIEJSCOWY PLAN ZAGOSPODAROWANIA PRZESTRZENNEGO TERENÓW POŁOŻONYCH W OBRĘBACH GMINY SŁAWA  
ZAŁĄCZNIK NR 2 - OBRĘB KRAŻKOWO, SKALA 1:1000  
załącznik nr 2



SKALA  
SKALA 1:1000  
5130 mm  
x  
5922 mm

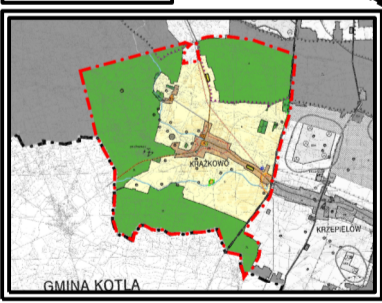

Wyrys ze studium uwarunkowań i kierunków zagospodarowania przestrzennego gminy Sława