





MIEJSCOWY PLAN ZAGOSPODAROWANIA PRZESTRZENNEGO TERENÓW  
POŁOŻONYCH W OBRĘBACH GMINY SŁAWA  
**ZAŁĄCZNIK NR 4 - OBRĘB NOWE STRĄCZE**, SKALA 1:1000

załącznik nr 4



SKALA  
100 0 100 200 300 400  
METRY

SKALA 1:1000  
2798 mm  
X  
4131 mm

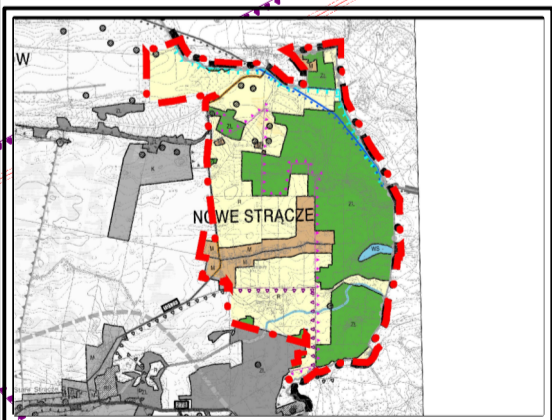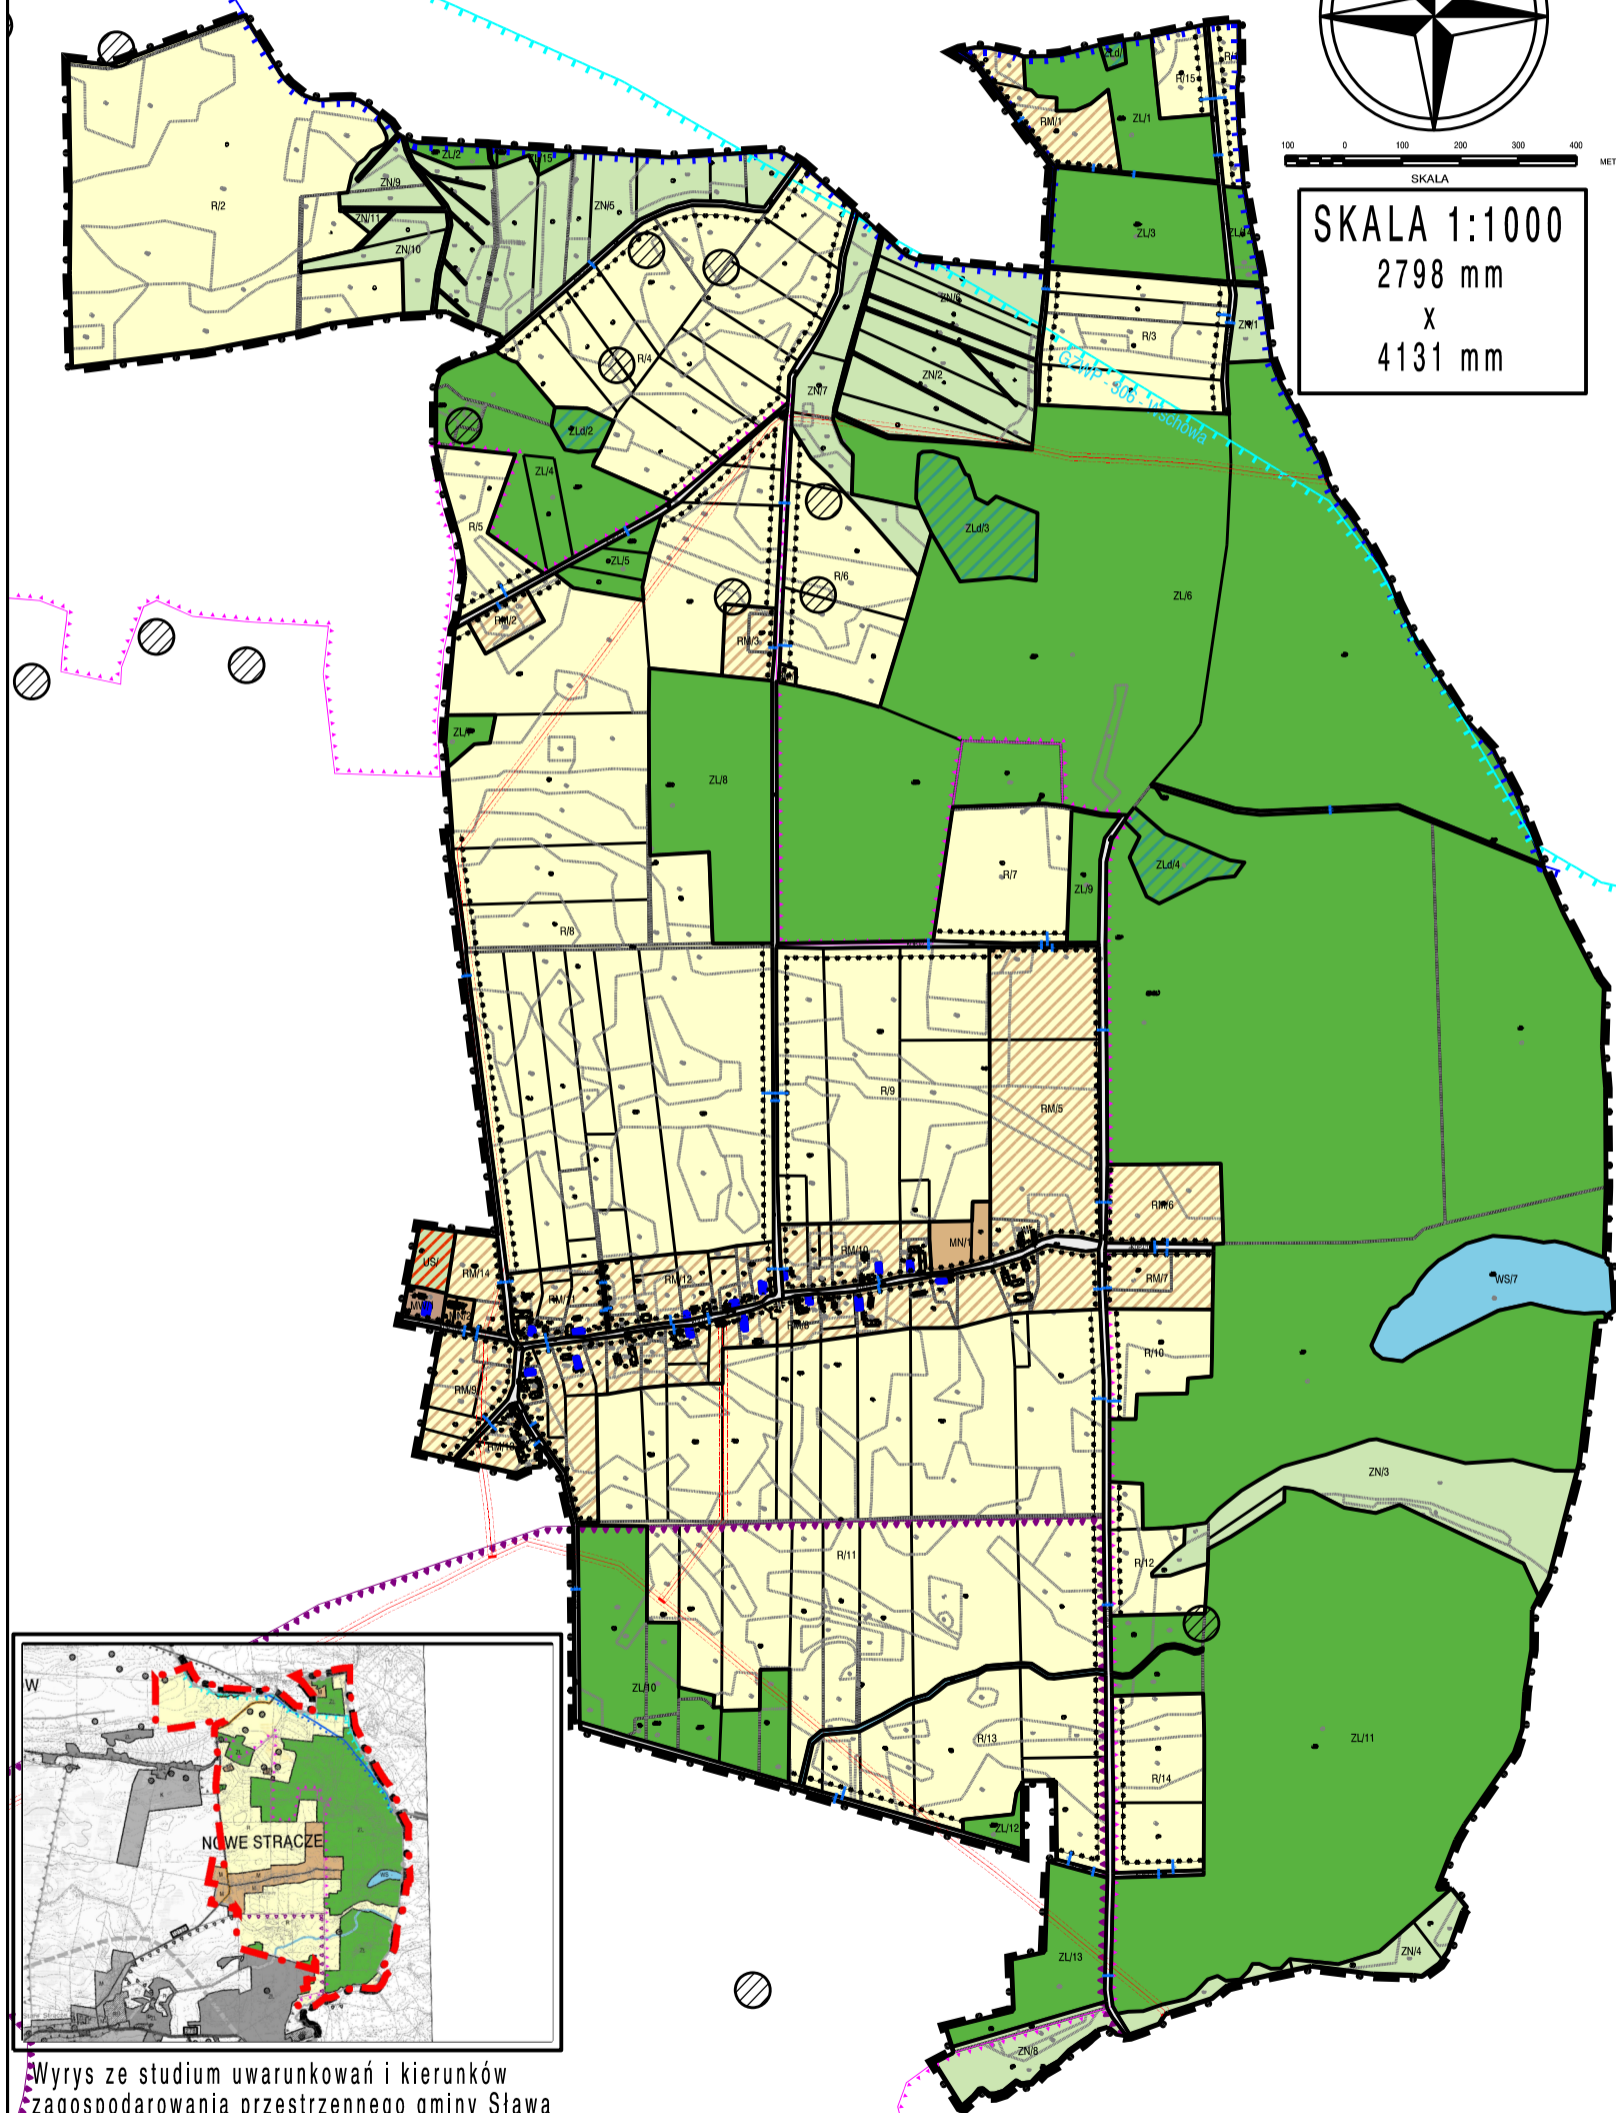

Wrys z studium uwarunkowań i kierunków  
zagospodarowania przestrzennego gminy Sława