





MIEJSCOWY PLAN ZAGOSPODAROWANIA PRZESTRZENNEGO TERENÓW POŁOŻONYCH W OBRĘBACH GMINY SŁAWA
ZAŁĄCZNIK NR 9 - OBRĘB RADZYŃ, SKALA 1:1000

załącznik nr 9

SKALA 1:1000
4143 mm
x
2699 mm



SKALA
0 100 200 300 400
METRY

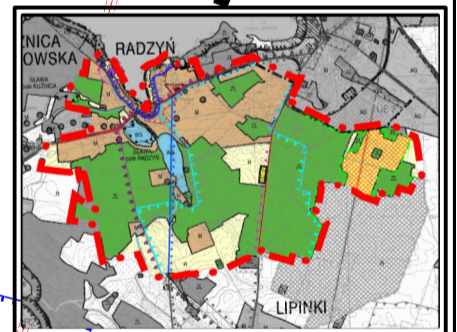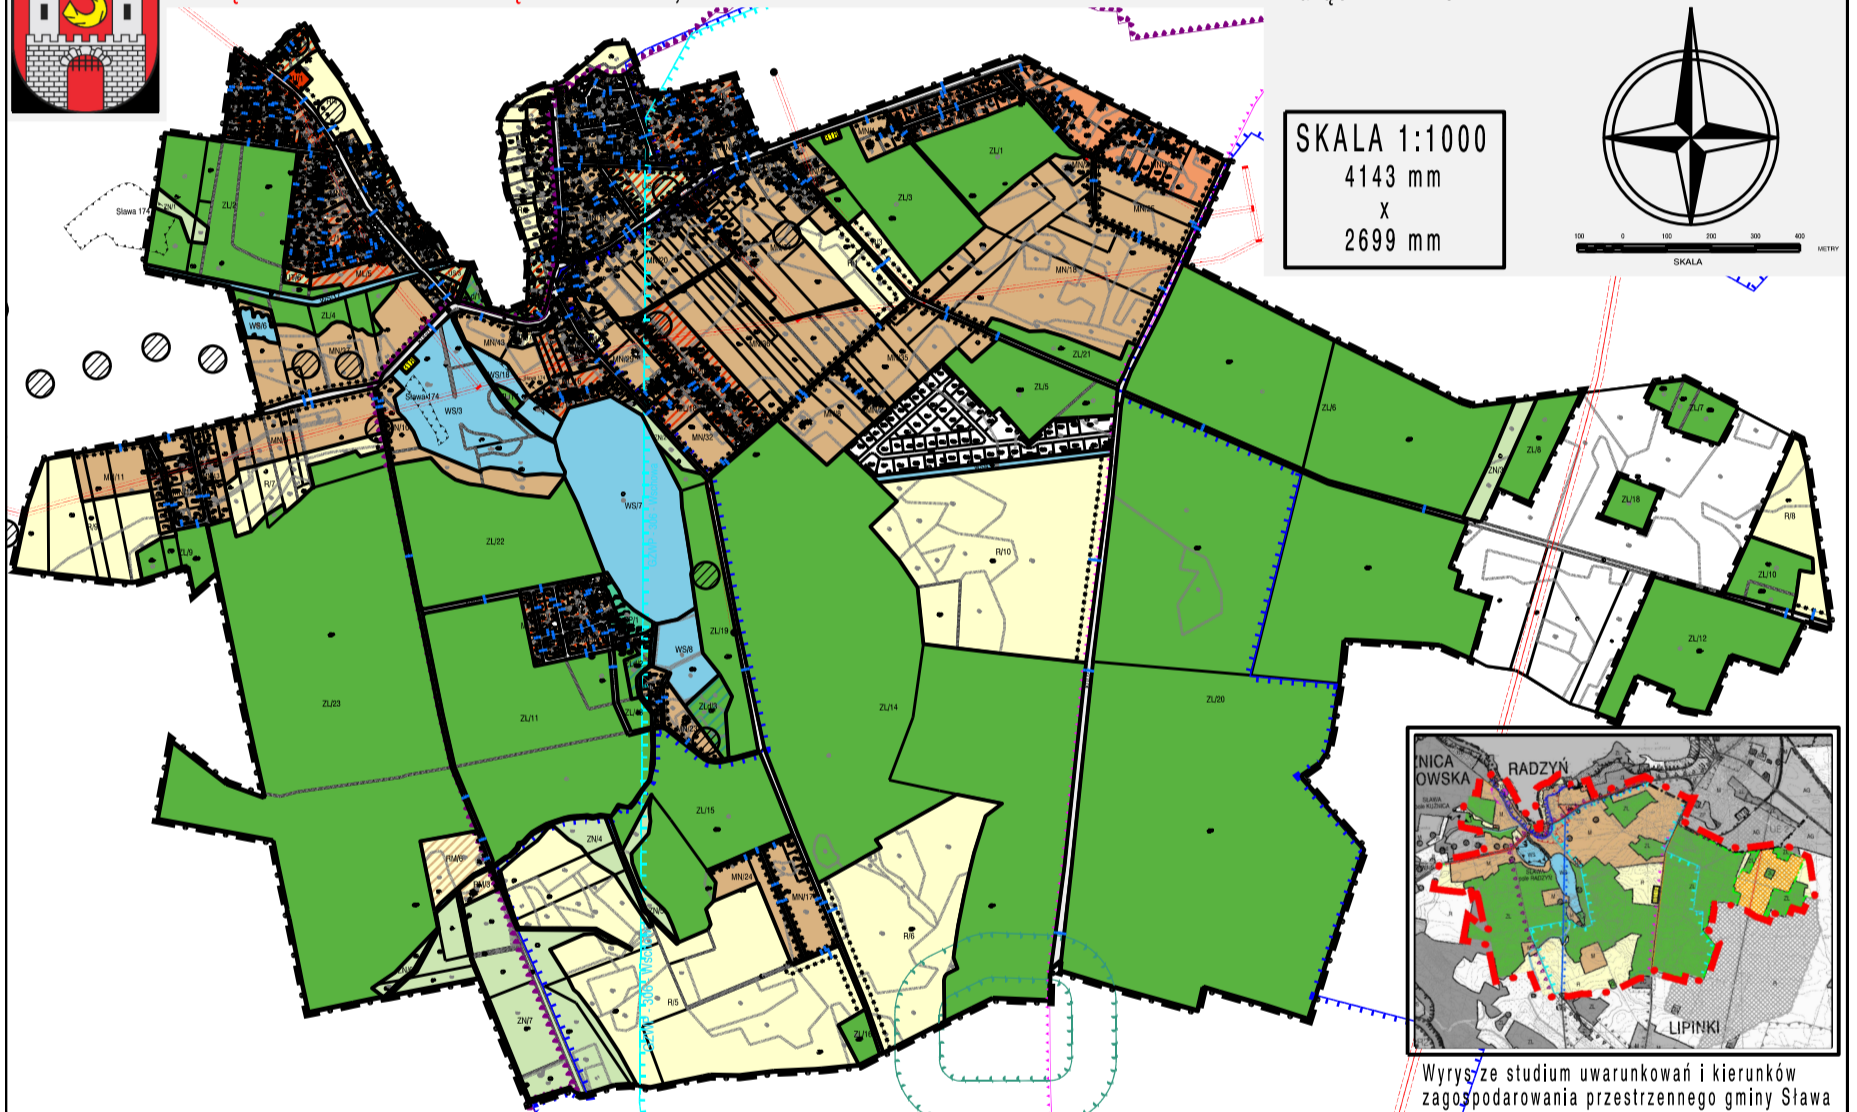

Wyrzysze studium uwarunkowań i kierunków zagospodarowania przestrzennego gminy Sława