





MIEJSCOWY PLAN ZAGOSPODAROWANIA PRZESTRZENNEGO TERENÓW POŁOŻONYCH W OBREBACH GMINY SŁAWA
ZAŁĄCZNIK NR 11 - OBREB ŚMIESZKOWO, SKALA 1:1000
załącznik nr 11

SKALA 1:1000
5024 mm
X
4463 mm



SKALA

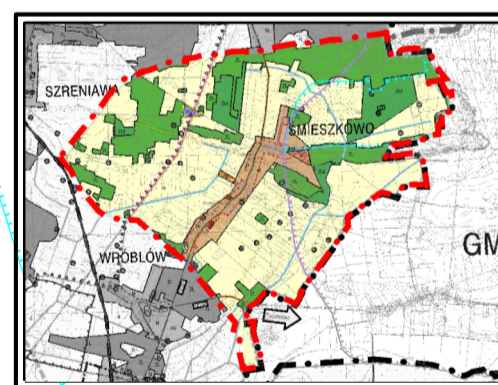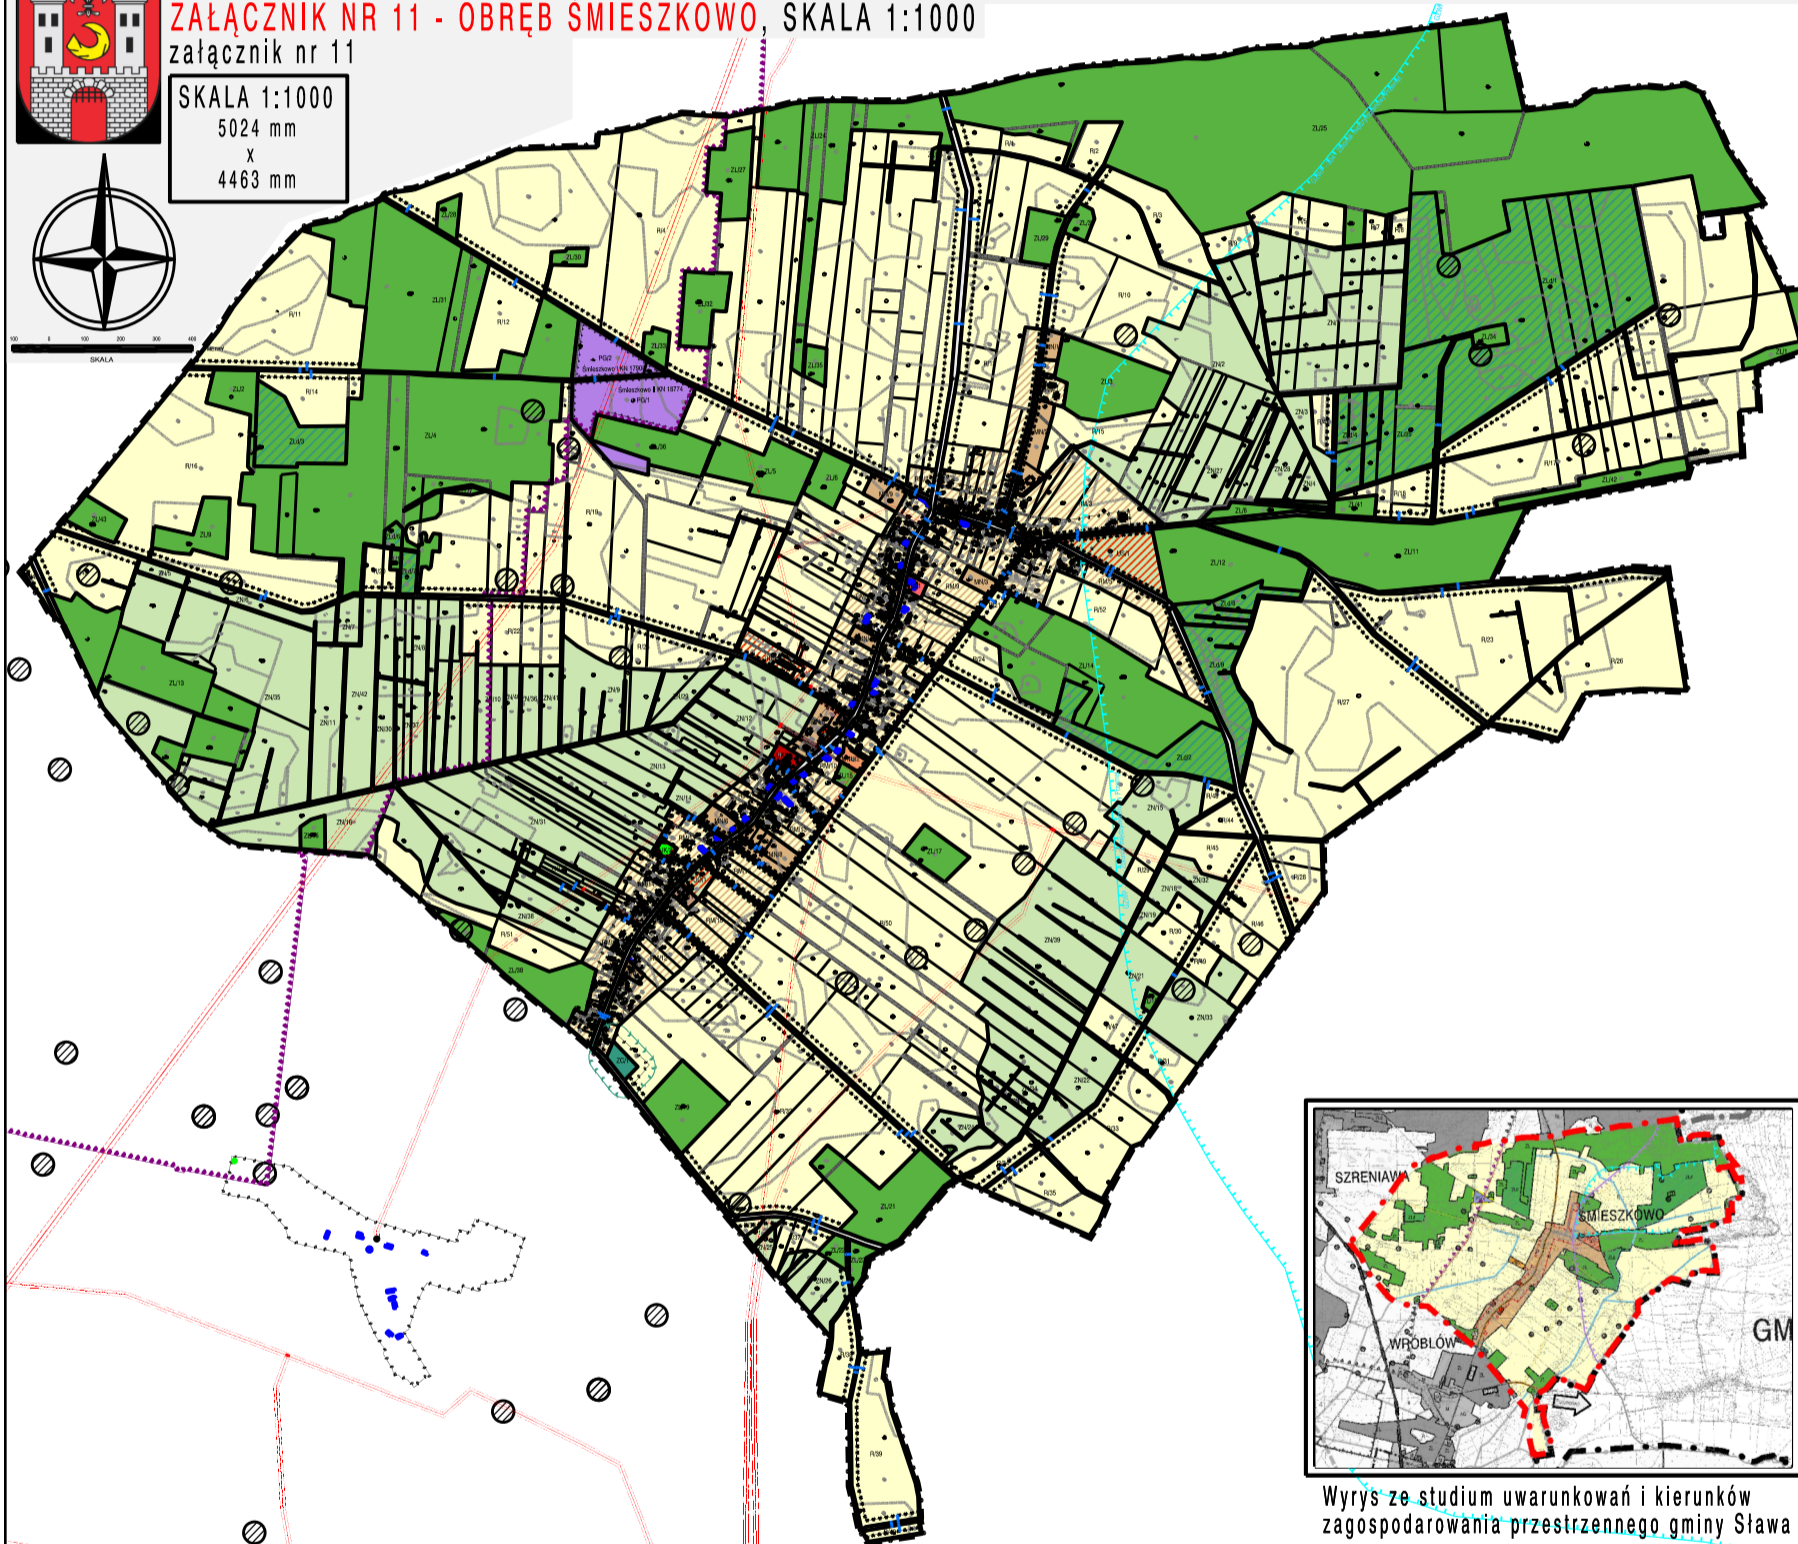

Wrys z studium uwarunkowań i kierunków zagospodarowania przestrzennego gminy Sława