



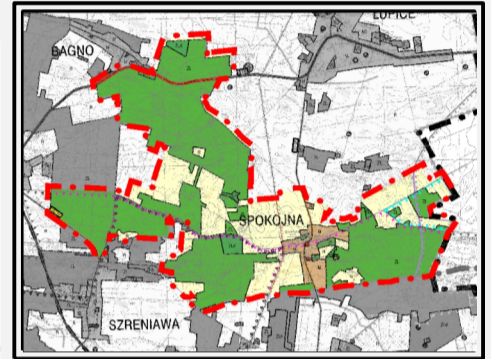

MIEJSCOWY PLAN ZAGOSPODAROWANIA PRZESTRZENNEGO TERENÓW POŁOŻONYCH W OBRĘBACH GMINY SŁAWA  
ZAŁĄCZNIK NR 12 - OBRĘB SPOKOJNA, SKALA 1:1000

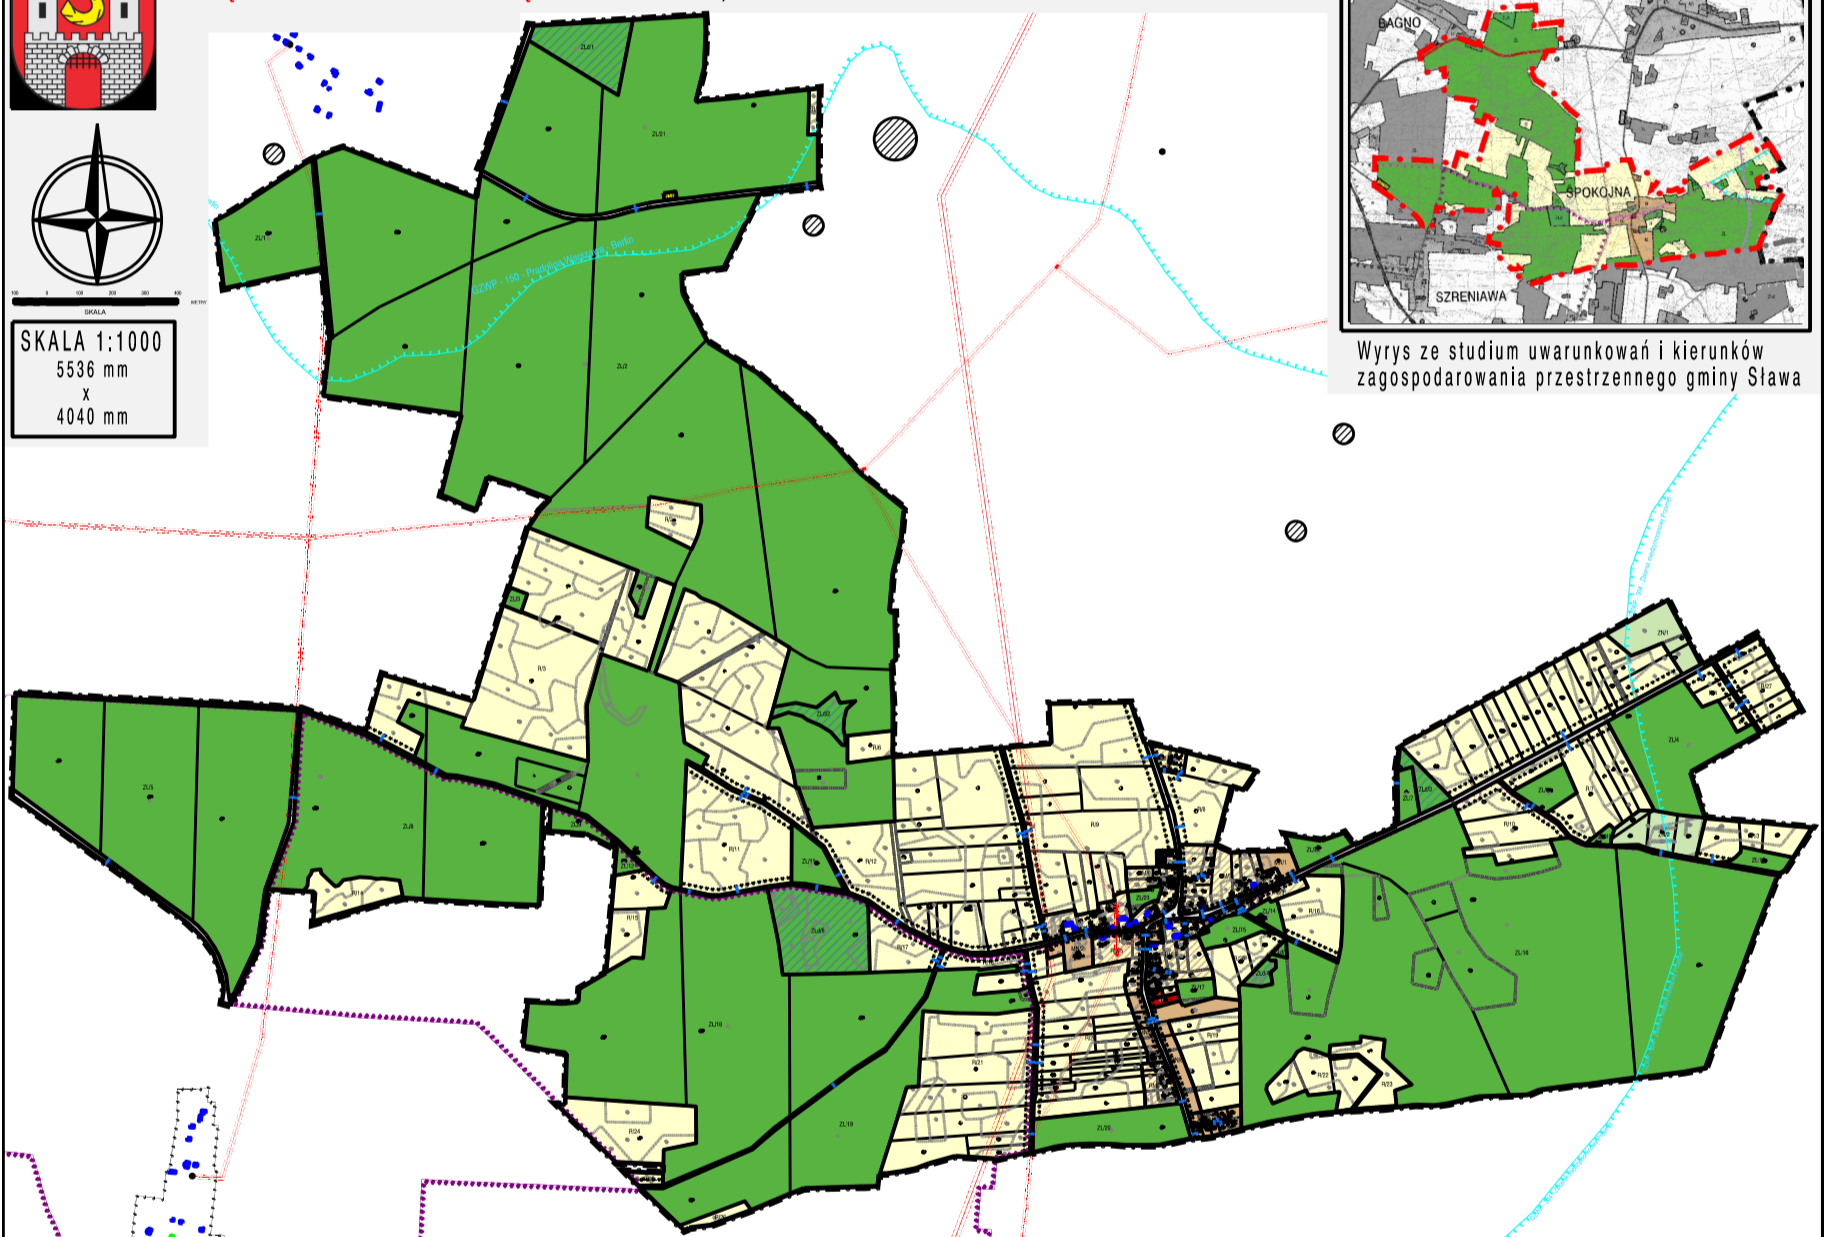

SKALA 1:1000  
5536 mm  
X  
4040 mm



Wrys z studium uwarunkowań i kierunków zagospodarowania przestrzennego gminy Sława