



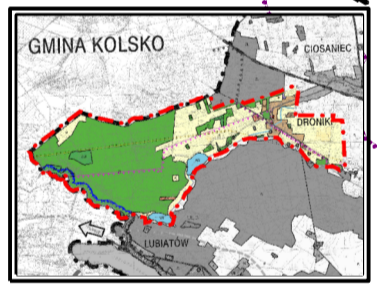

MIEJSCOWY PLAN ZAGOSPODAROWANIA PRZESTRZENNEGO TERENÓW POŁOŻONYCH W OBREBACH GMINY SŁAWA
ZAŁĄCZNIK NR 16 - OBRĘB DRONIKI, SKALA 1:1000
załącznik nr 16

SKALA 1:1000
5973 mm
x
2828 mm

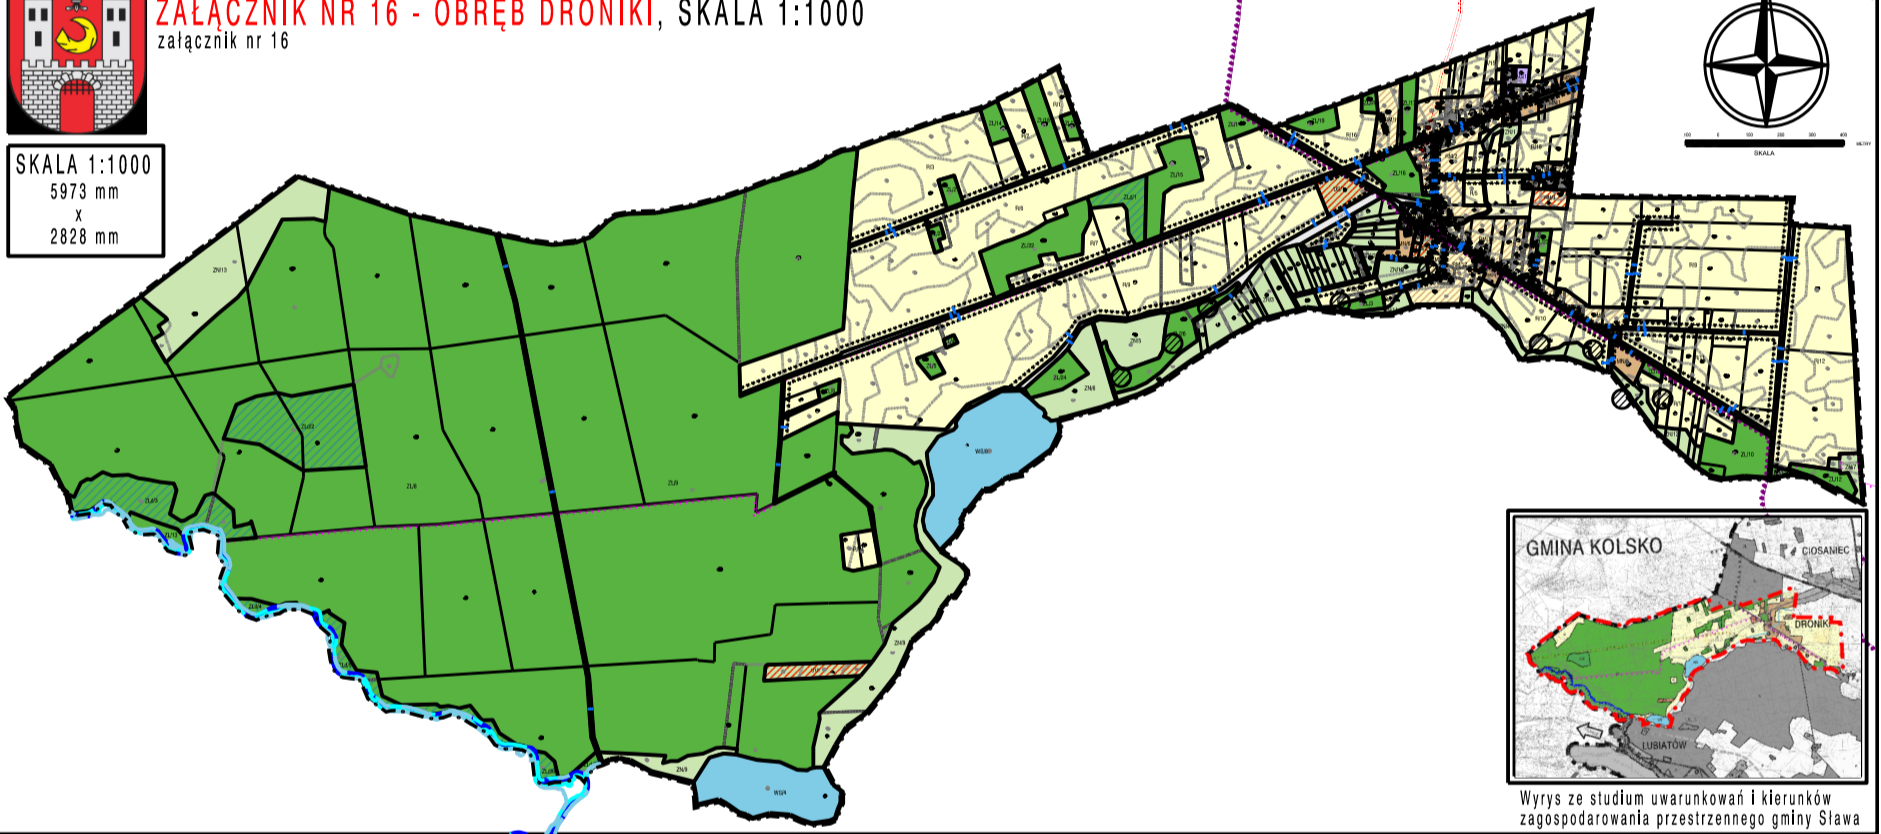

Wrys z studium uwarunkowań i kierunków zagospodarowania przestrzennego gminy Sława