



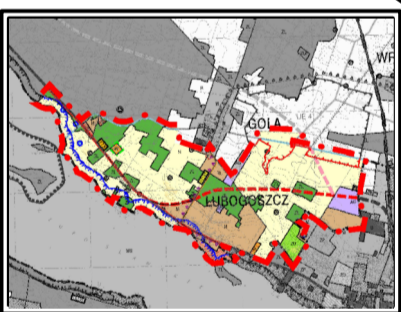

MIEJSCOWY PLAN ZAGOSPODAROWANIA PRZESTRZENNEGO TERENÓW POŁOŻONYCH W OBRĘBACH GMINY SŁAWA  
**ZAŁĄCZNIK NR 20 - OBRĘB LUBOGOSZCZ**, SKALA 1:1000  
załącznik nr 20

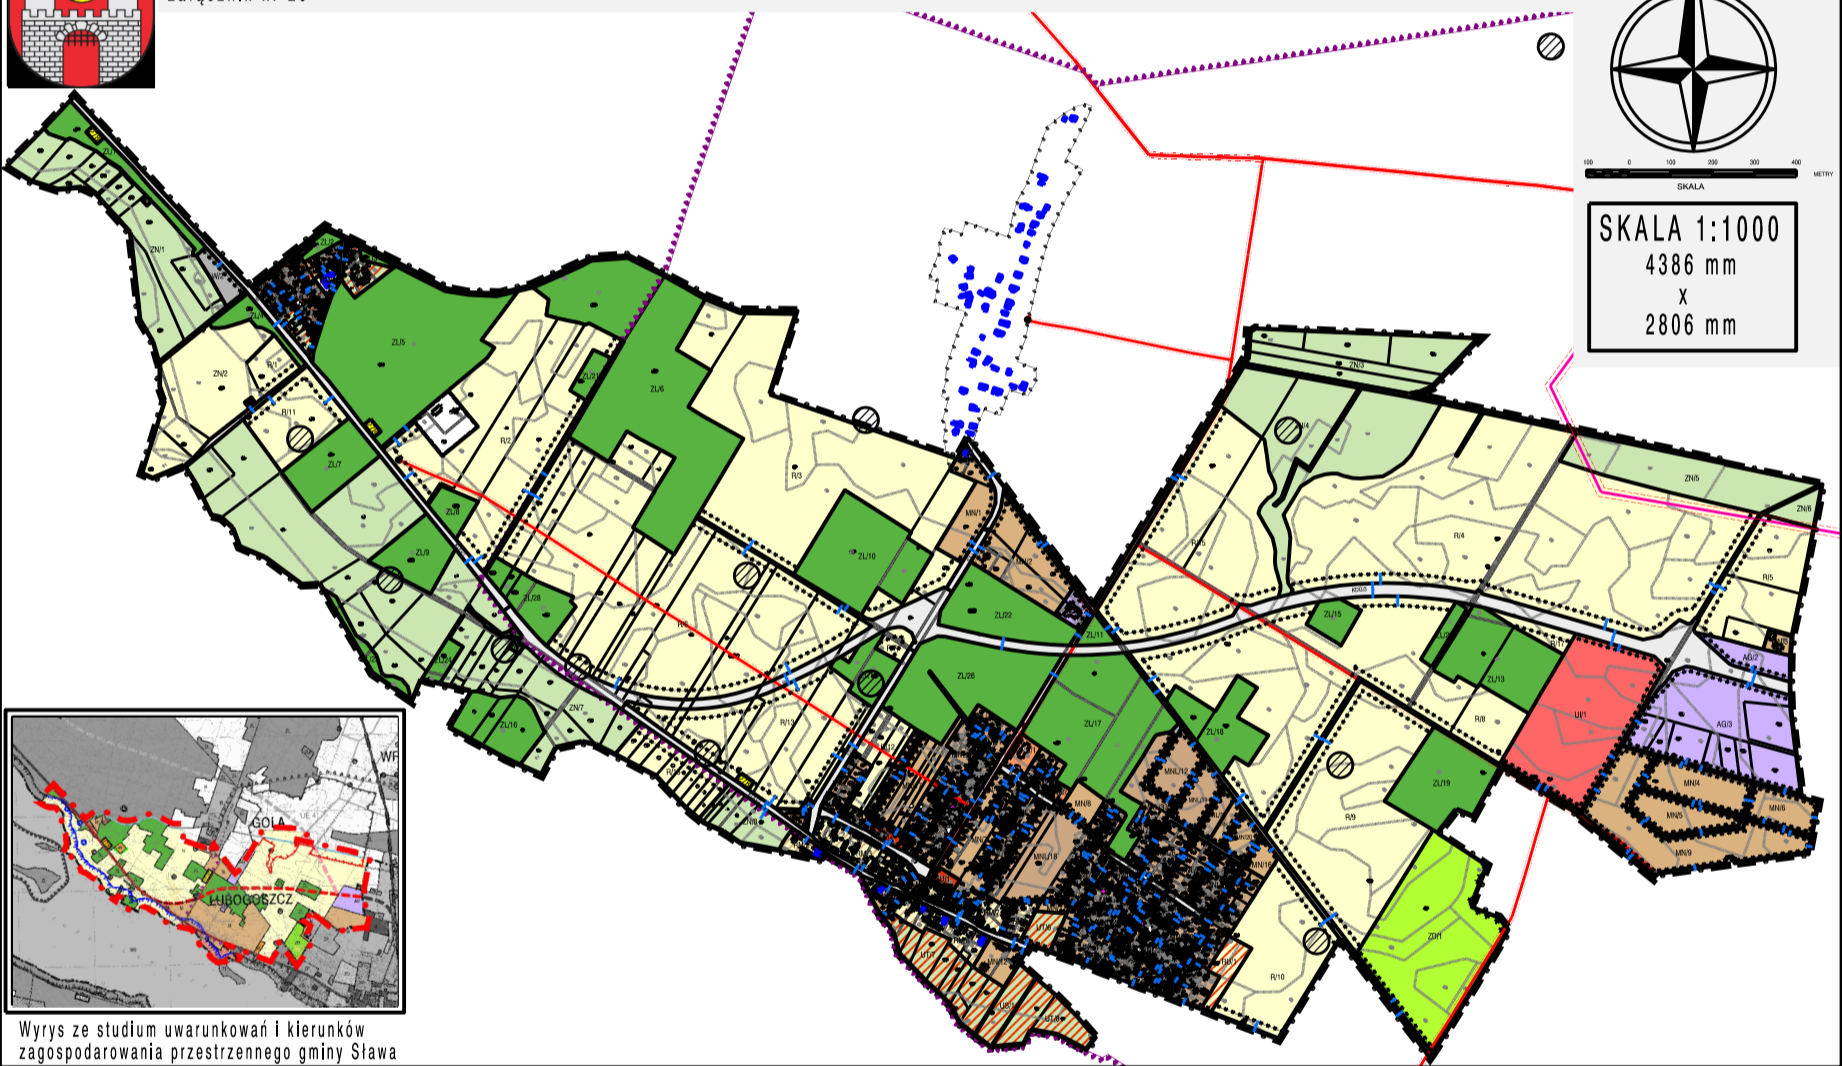

SKALA 1:1000  
4386 mm  
X  
2806 mm



Wrys ze studium uwarunkowań i kierunków zagospodarowania przestrzennego gminy Sława