


Załącznik nr 1 do Uchwały Rady Miejskiej w Sławie Nr XXXV/216/17 z dnia 27 kwietnia 2017 r.
w sprawie przystąpienia do sporządzenia miejscowego planu zagospodarowania przestrzennego
dla terenów położonych w obrębach Gminy Sława

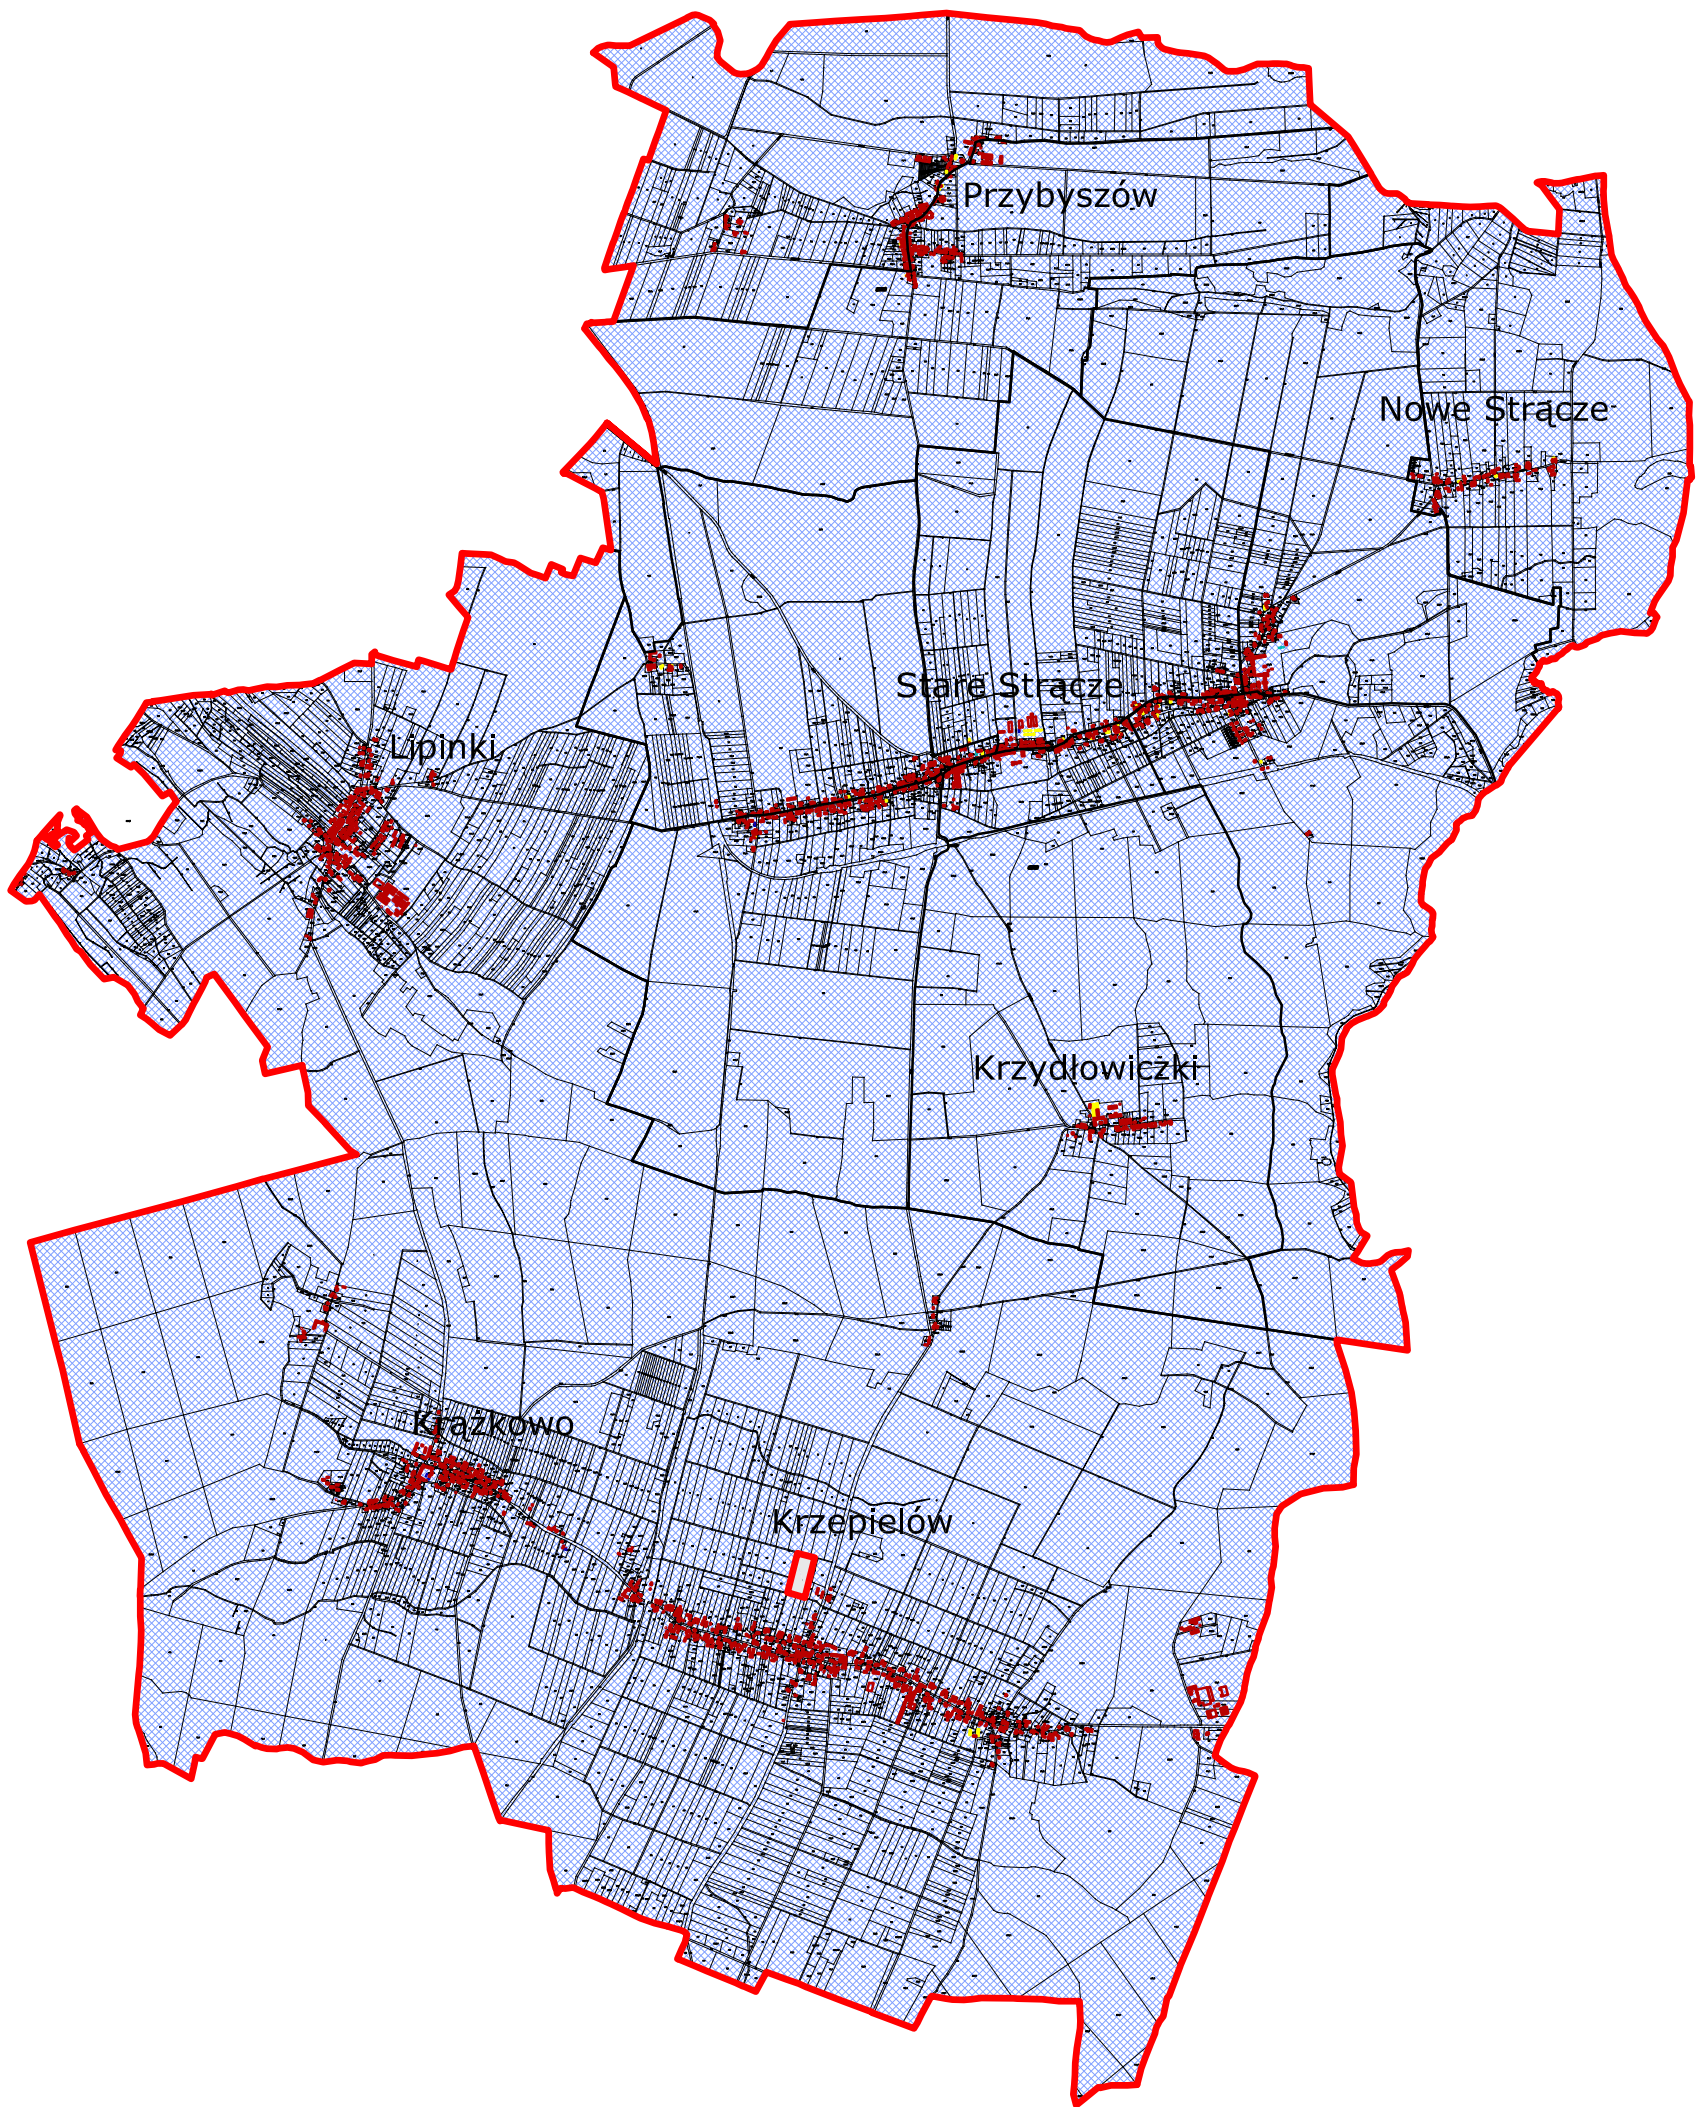

OZNACZENIA:

 granice obszarów objętych opracowaniem