



Załącznik nr 3 do Uchwały Rady Miejskiej w Sławie Nr XXXV/216/17 z dnia 27 kwietnia 2017 r.  
w sprawie przystąpienia do sporządzenia miejscowego planu zagospodarowania przestrzennego  
dla terenów położonych w obrębach Gminy Sława

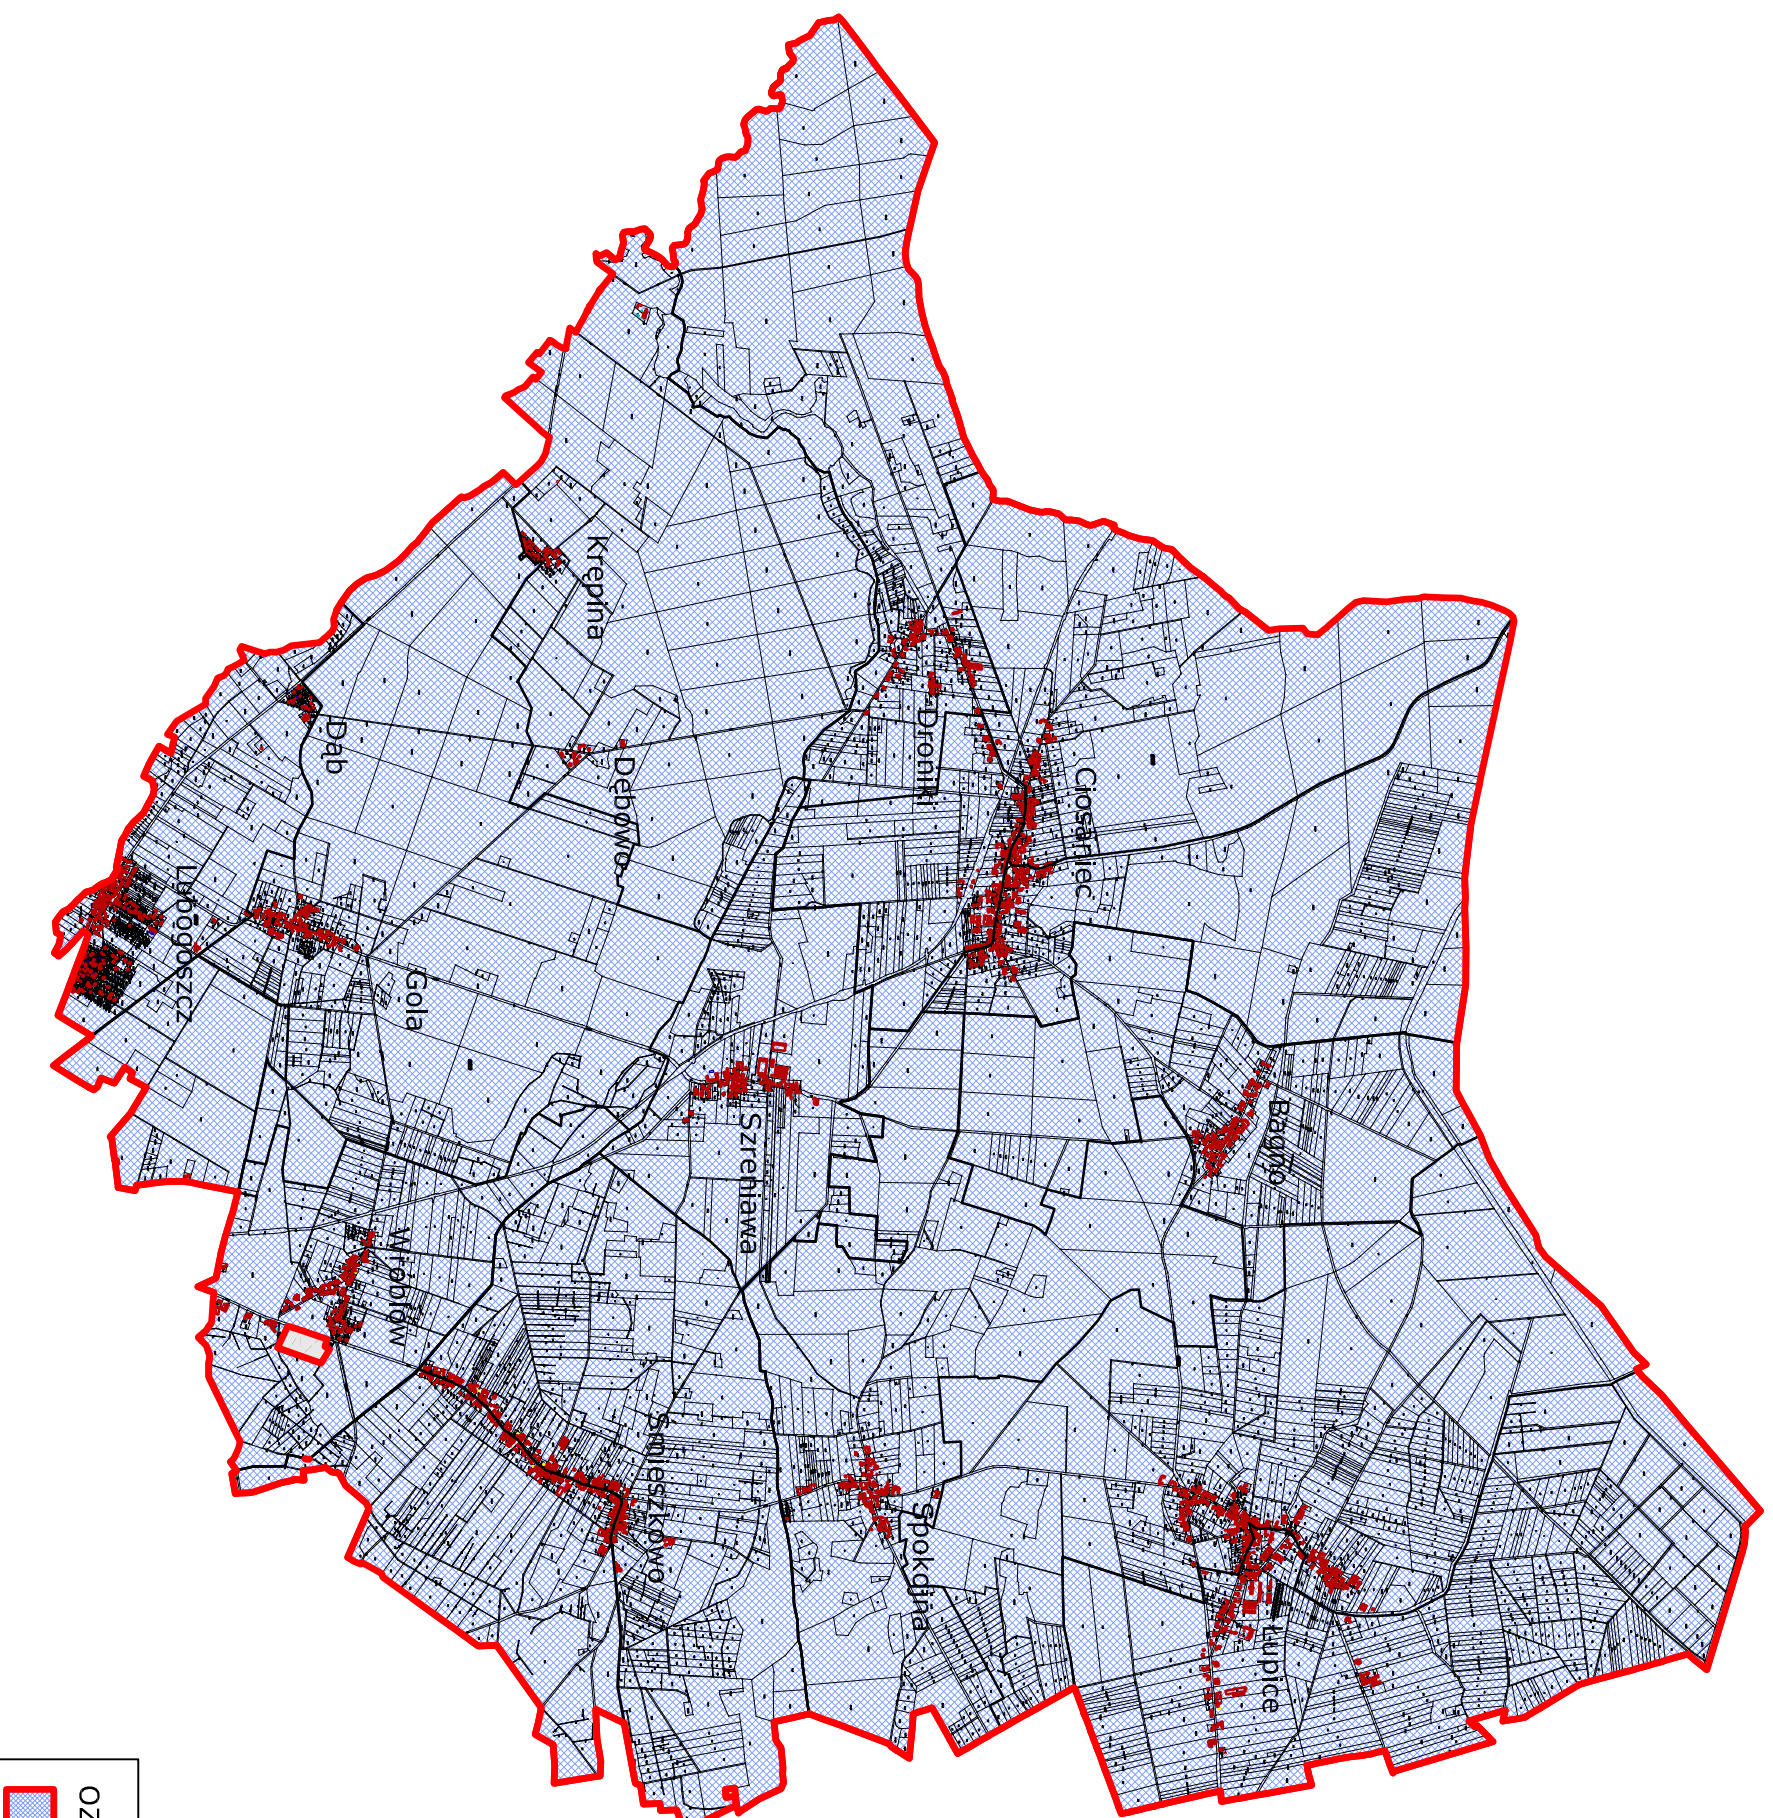

OZNACZENIA:  
 granice obszarów objętych opracowaniem